

14-7-2020

m a r t e n

buitengewoon ontwerpen —



SCHETSONTWERP

SPLITSING WOONBOERDERIJ

Adres:
Schapenzandweg 13
7431 PZ | Diepenveen

Opdrachtgever:
Familie Peters

01	SITUATIE
02	INDELING PERCEEL
03	PLATTEGROND BEGANE GROND
04	PLATTEGROND 1E VERDIEPING
05	PLATTEGROND 2E VERDIEPING
06	GEVELAANZICHTEN (VOOR- EN ACHTERGEVEL)
07	GEVELAANZICHTEN (LINKER- EN RECHTERGEVEL)

01

SITUATIE

01

01
SITUATIE

DATUM
GETEKEND:
14-7-2020


VERSIE:
A



01
SITUATIE

DATUM
GETEKEND:
14-7-2020

VERSIE:
A

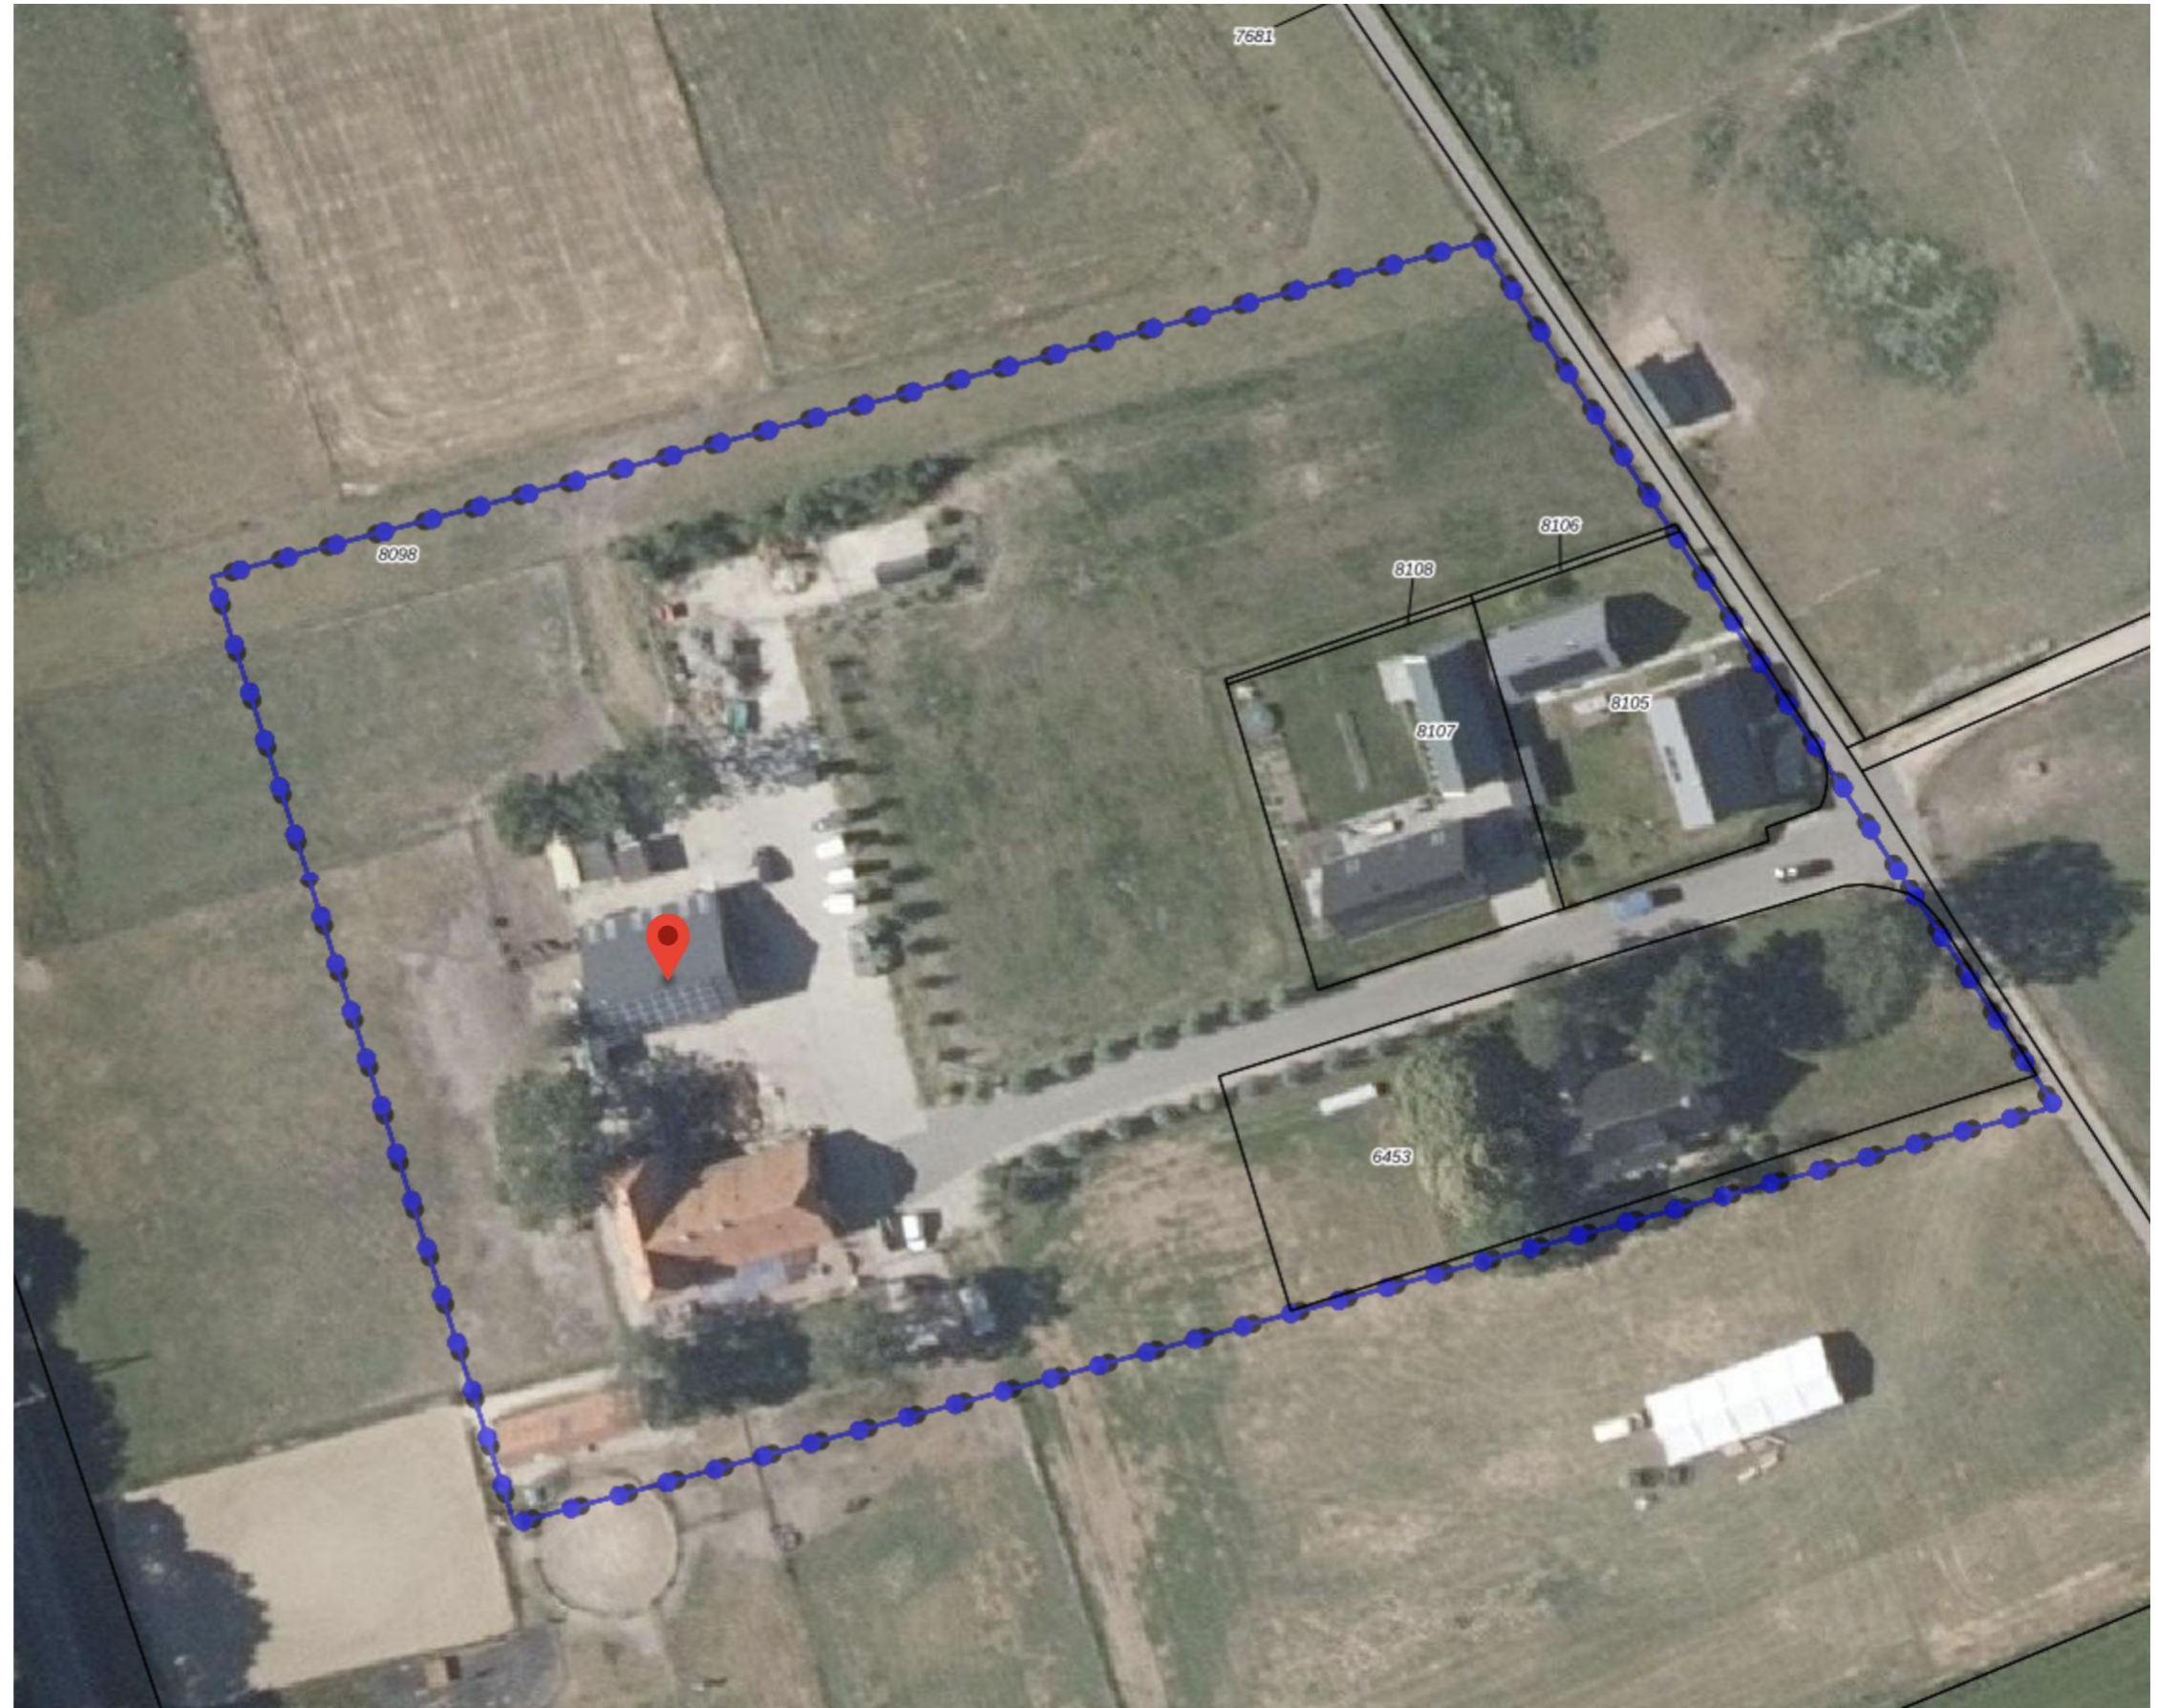

02


PERCEEL


02

02
PERCEEL

DATUM
GETEKEND:
14-7-2020

VERSIE:
A

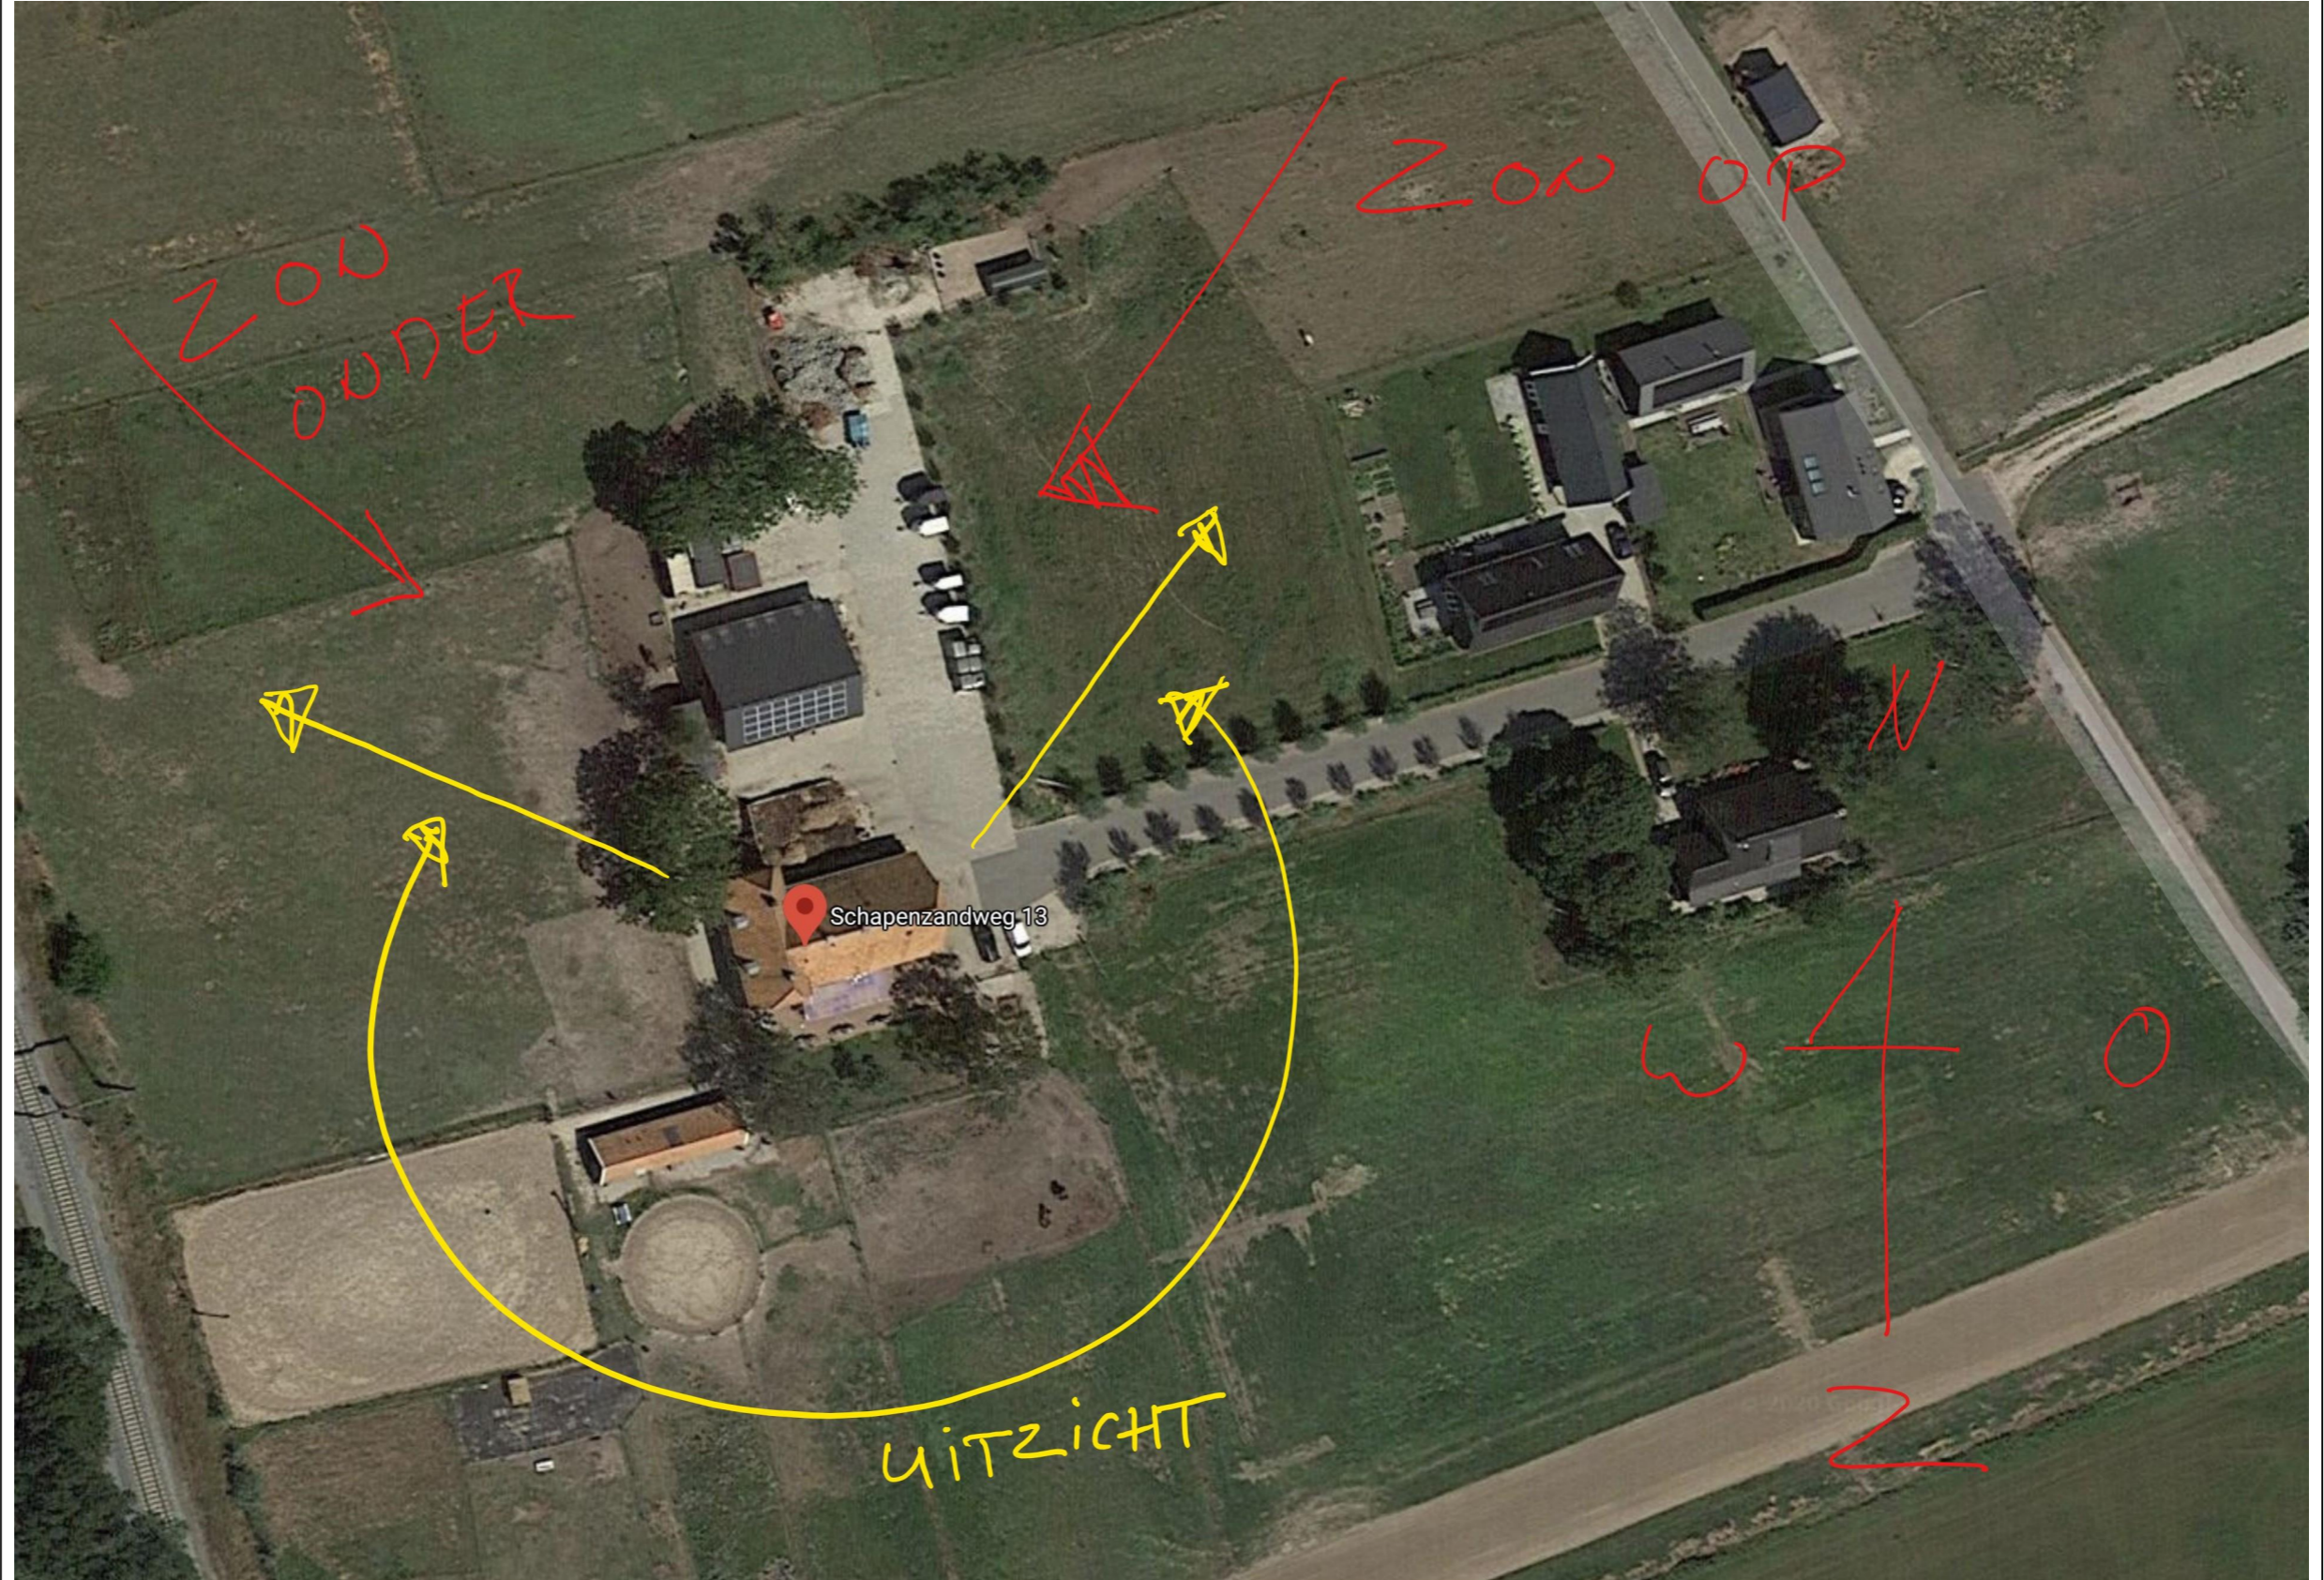

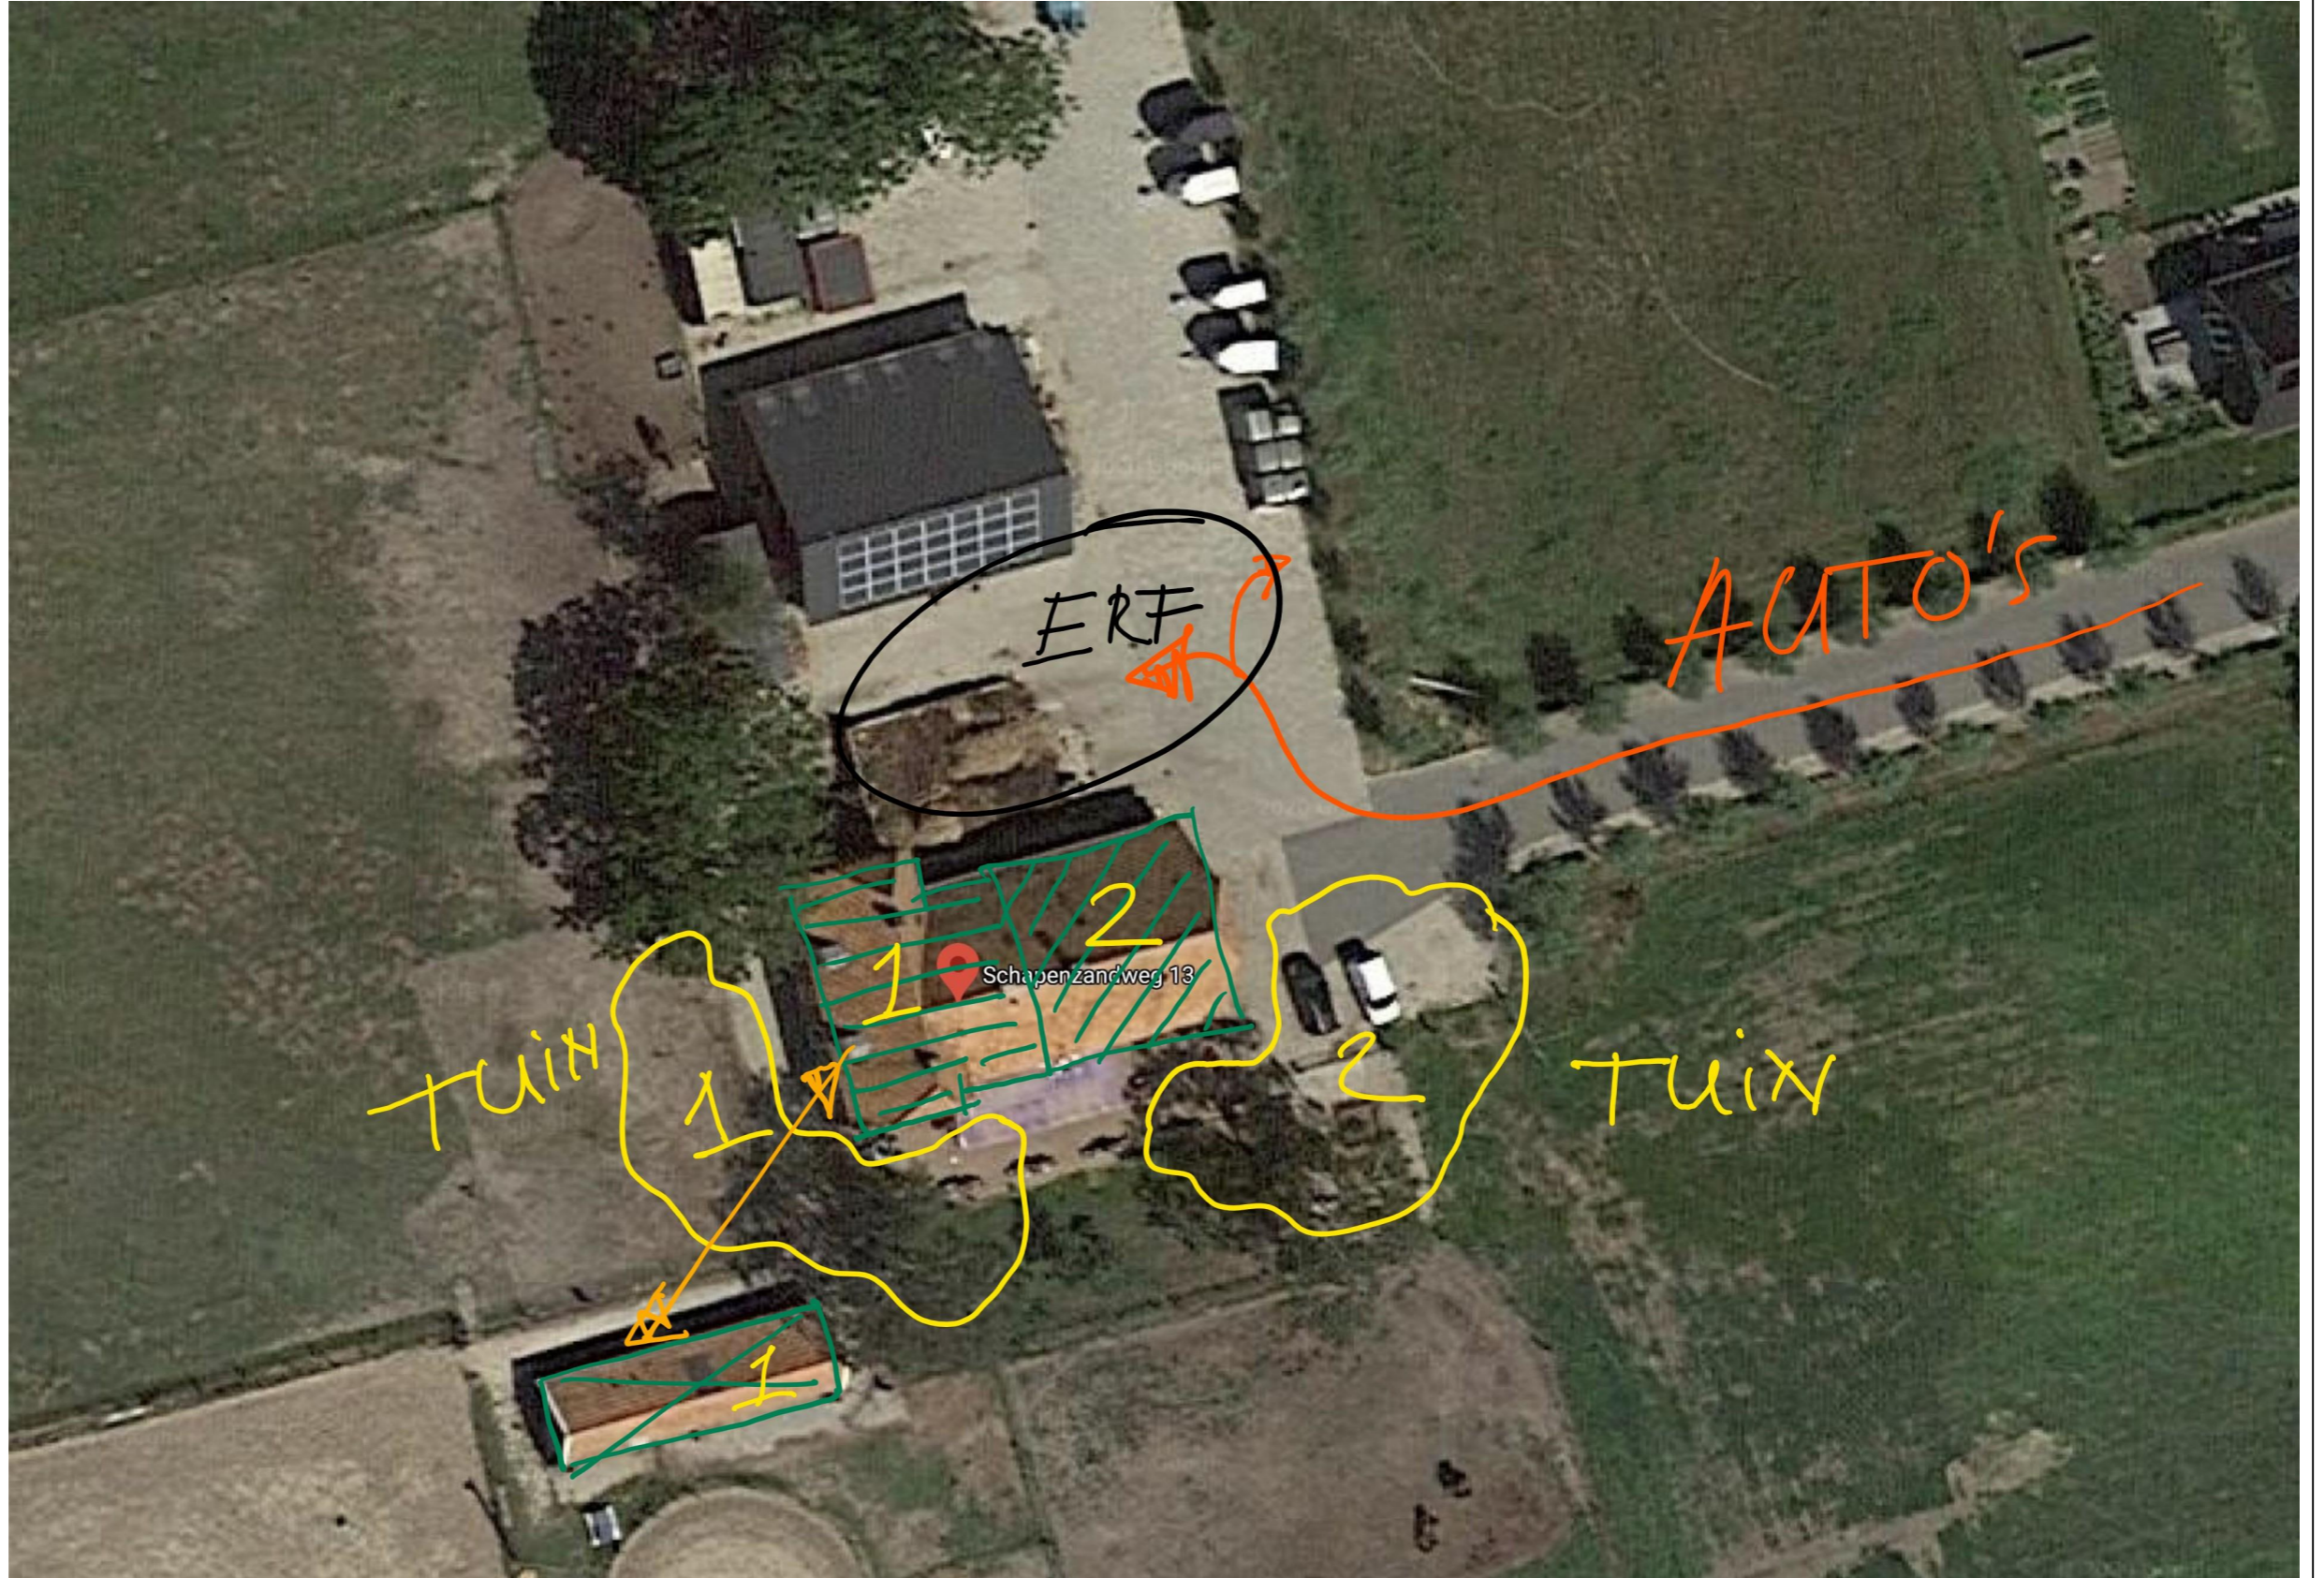

03

BEGANE GROND


03

03
BEGANE GROND
(bestaand)

DATUM
GETEKEND:
14-7-2020

VERSIE:
A

SCHAAL:
1:100

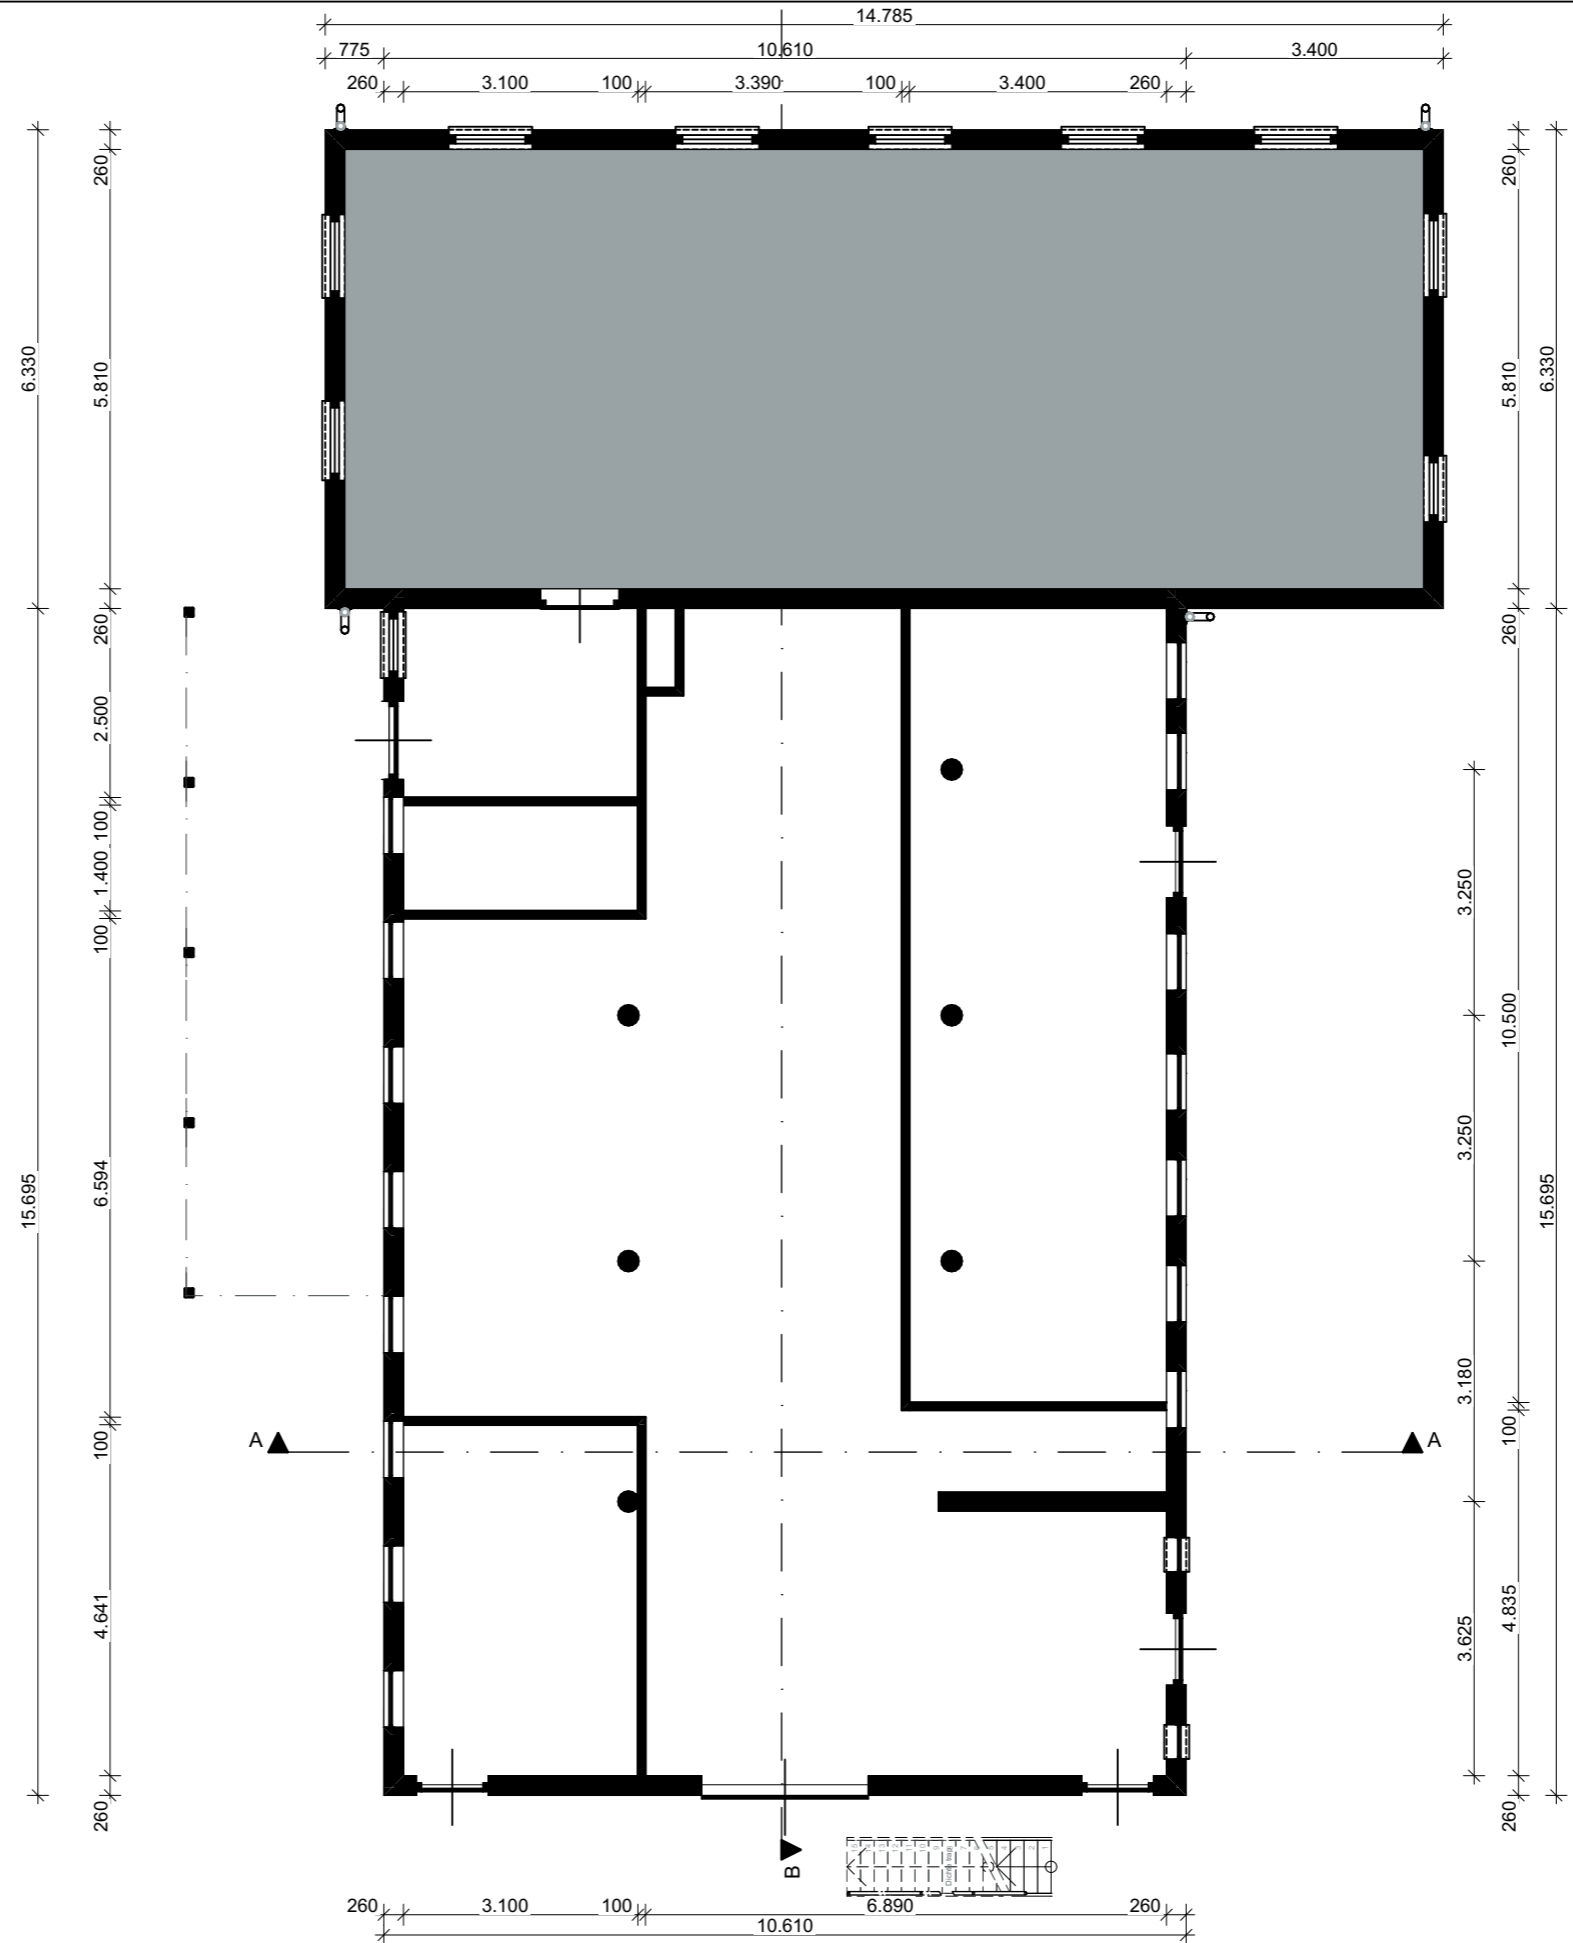


03
BEGANE GROND (nieuw)

DATUM
GETEKEND:
14-7-2020

VERSIE:
A

SCHAAL:
1:100

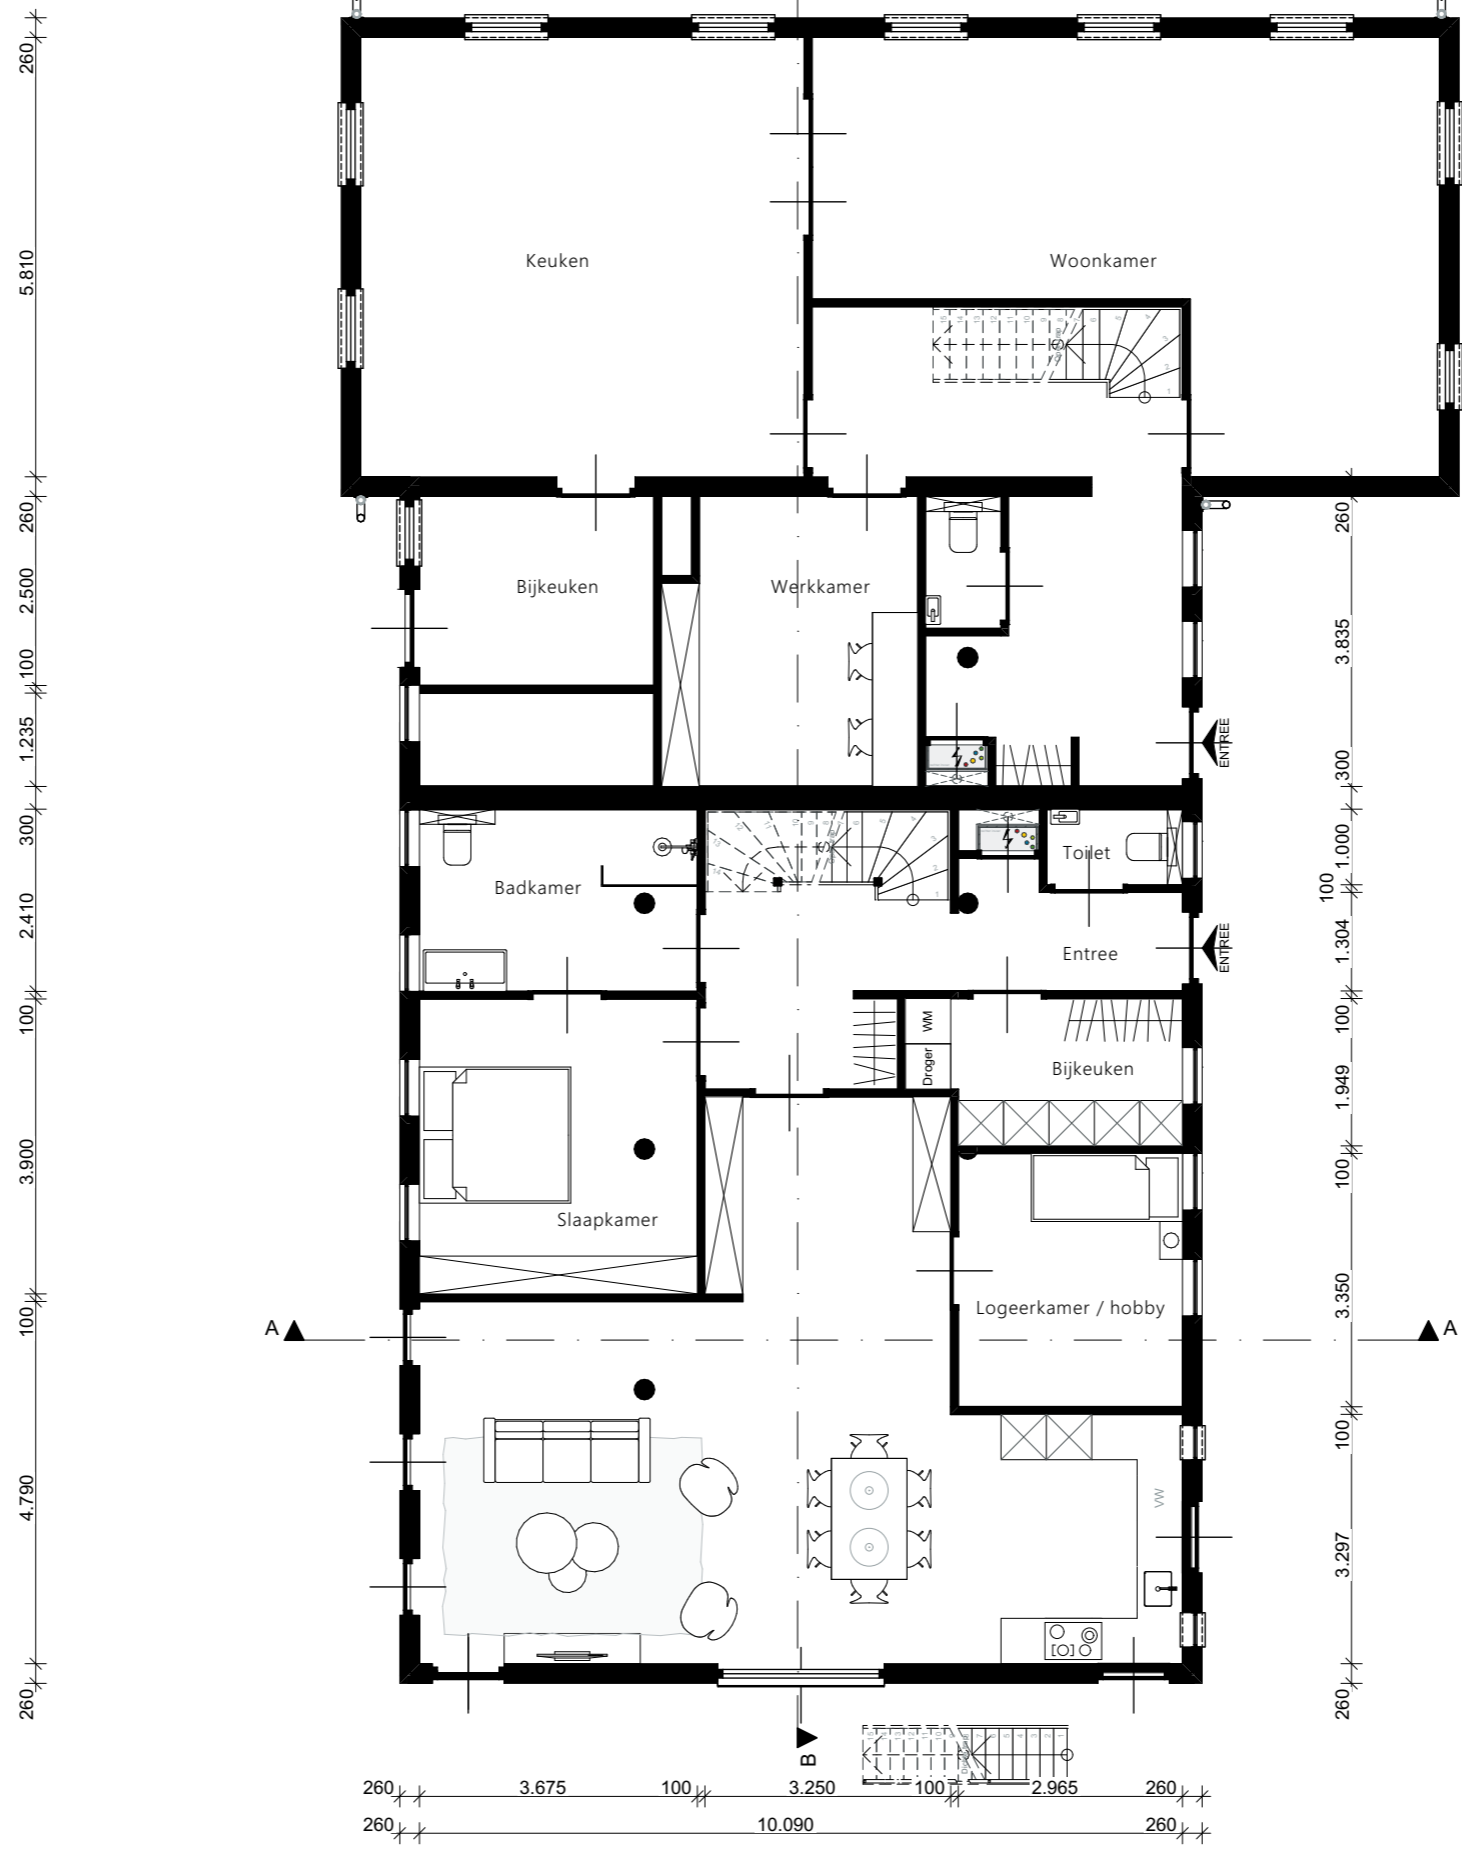

04

1E VERDIEPING


04

04
1E VERDIEPING (bestaand)

DATUM
GETEKEND:
14-7-2020

VERSIE:
A

SCHAAL:
1:100

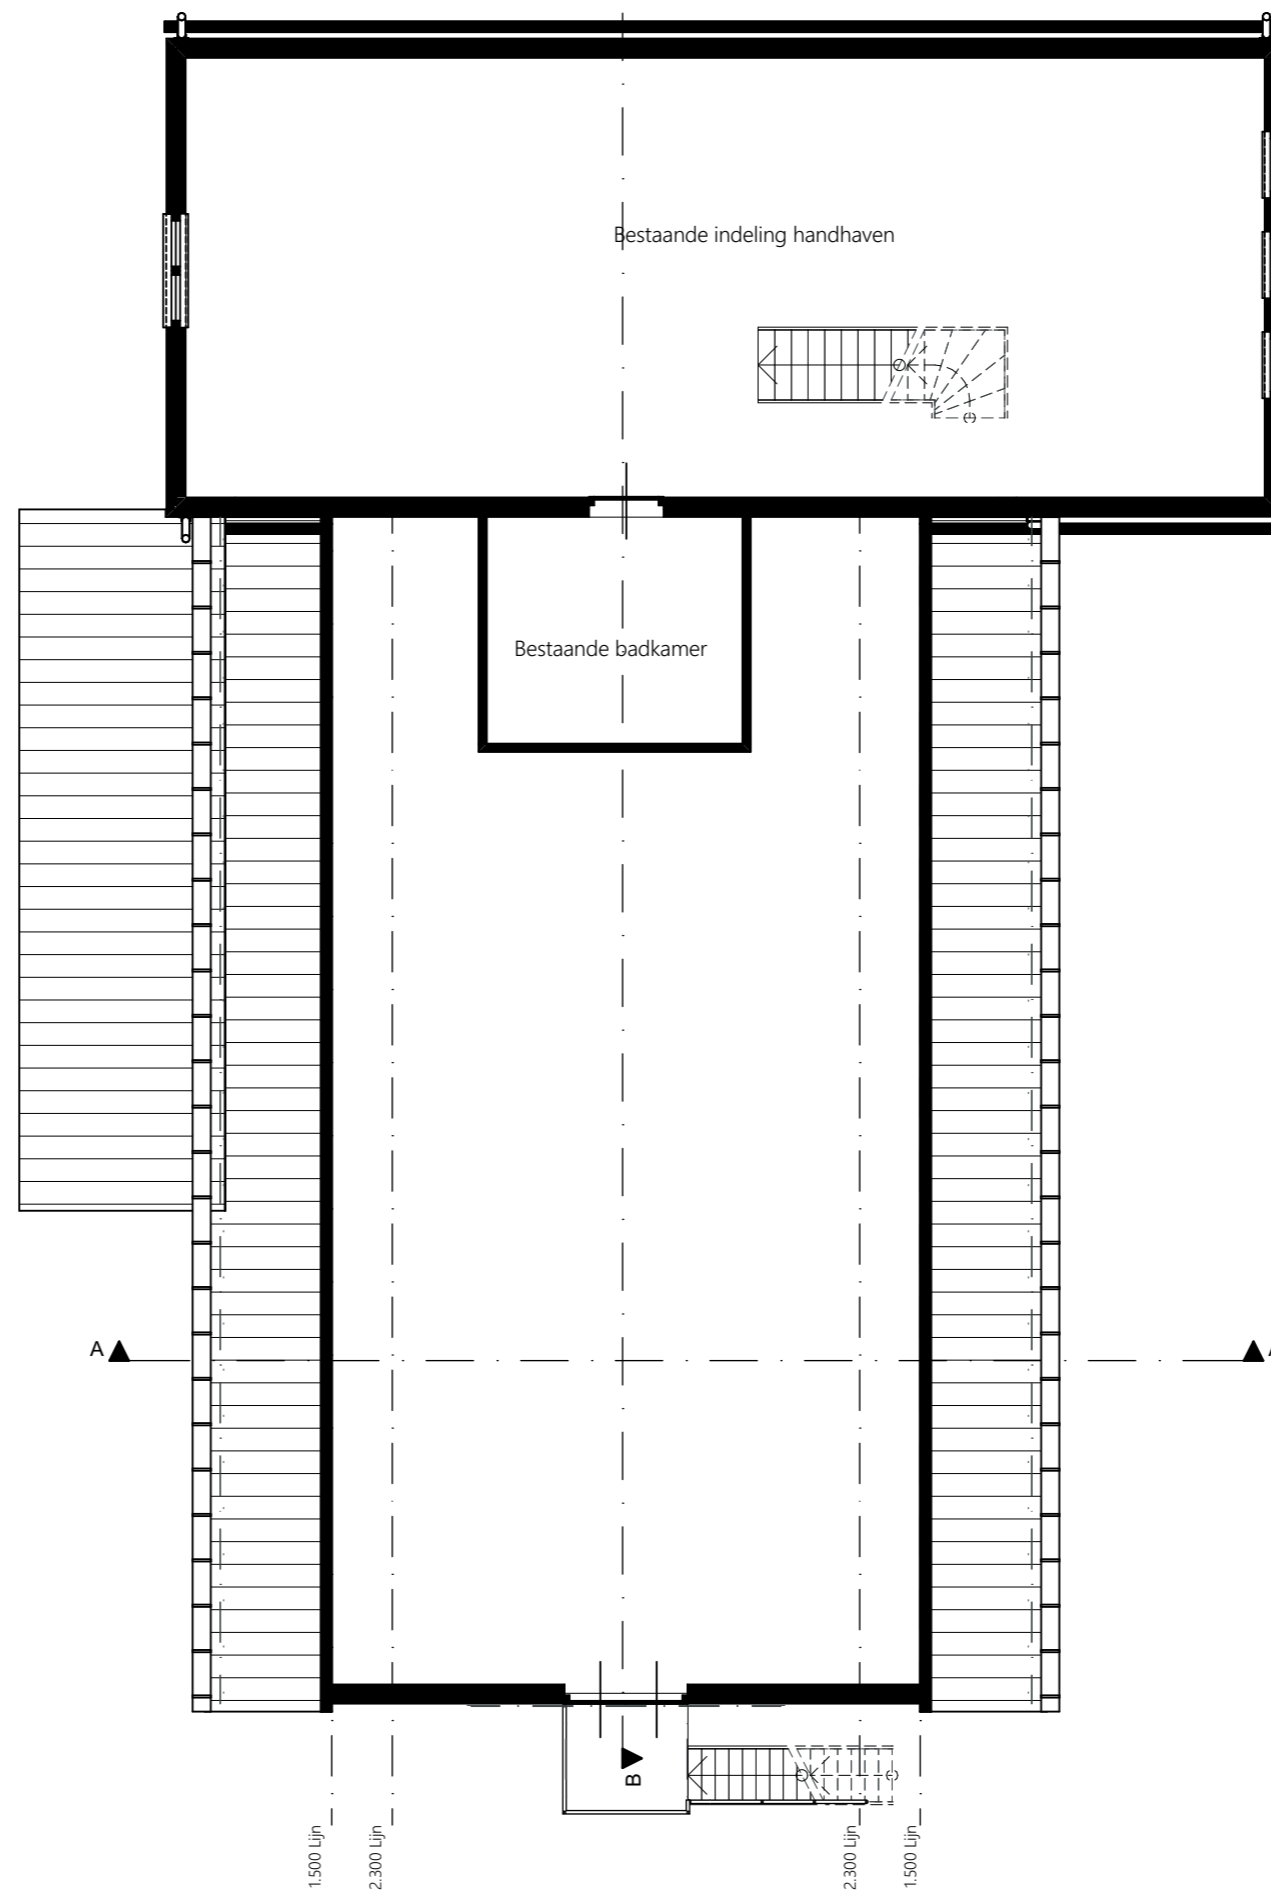


04
1E VERDIEPING (nieuw)

DATUM
GETEKEND:
14-7-2020

VERSIE:
A

SCHAAL:
1:100

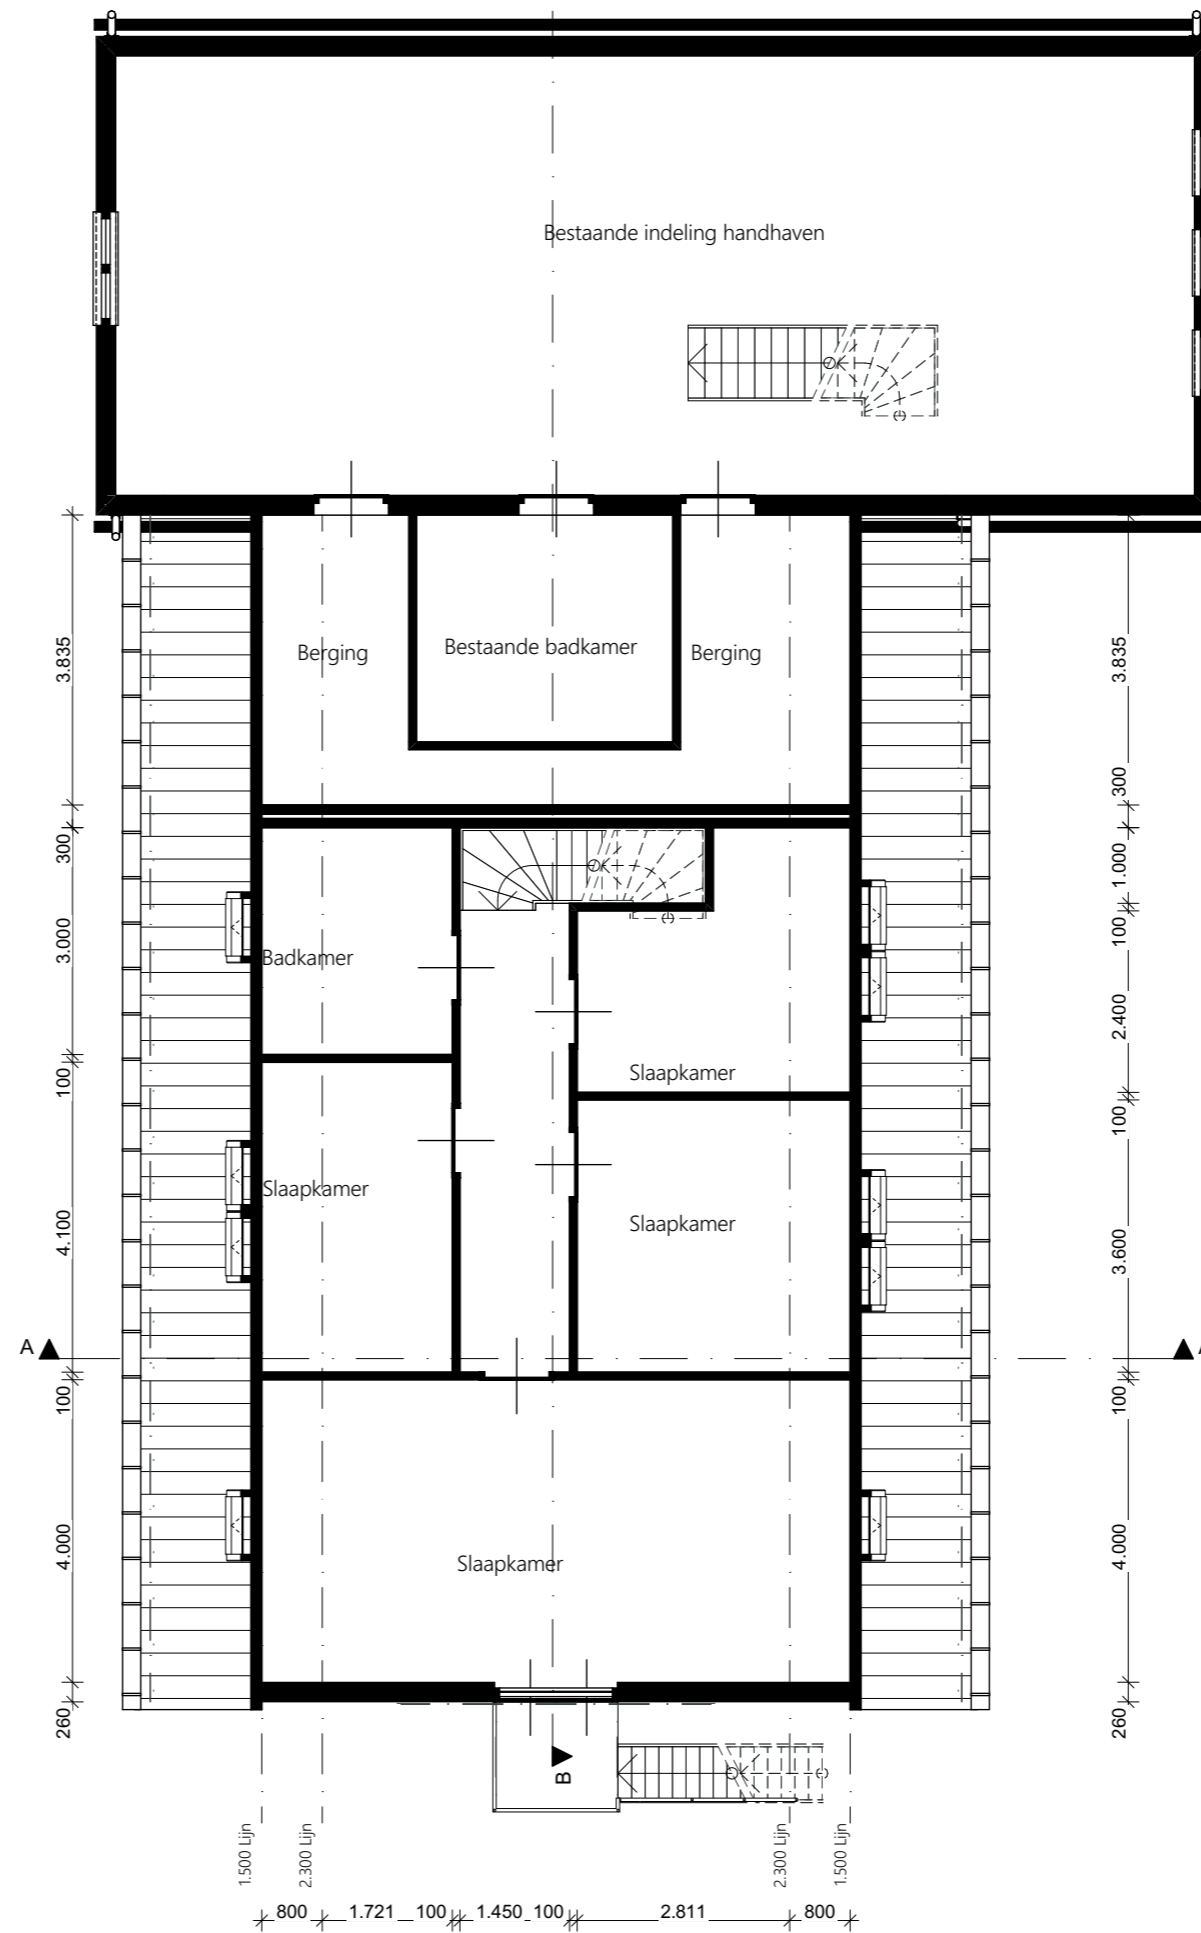

06

GEVELAANZICHTEN

(VOOR- EN ACHTERGEVEL)


06

06
GEVELAANZICHTEN
(bestaand)

DATUM
GETEKEND:
14-7-2020

VERSIE:
A

SCHAAL:
1:100

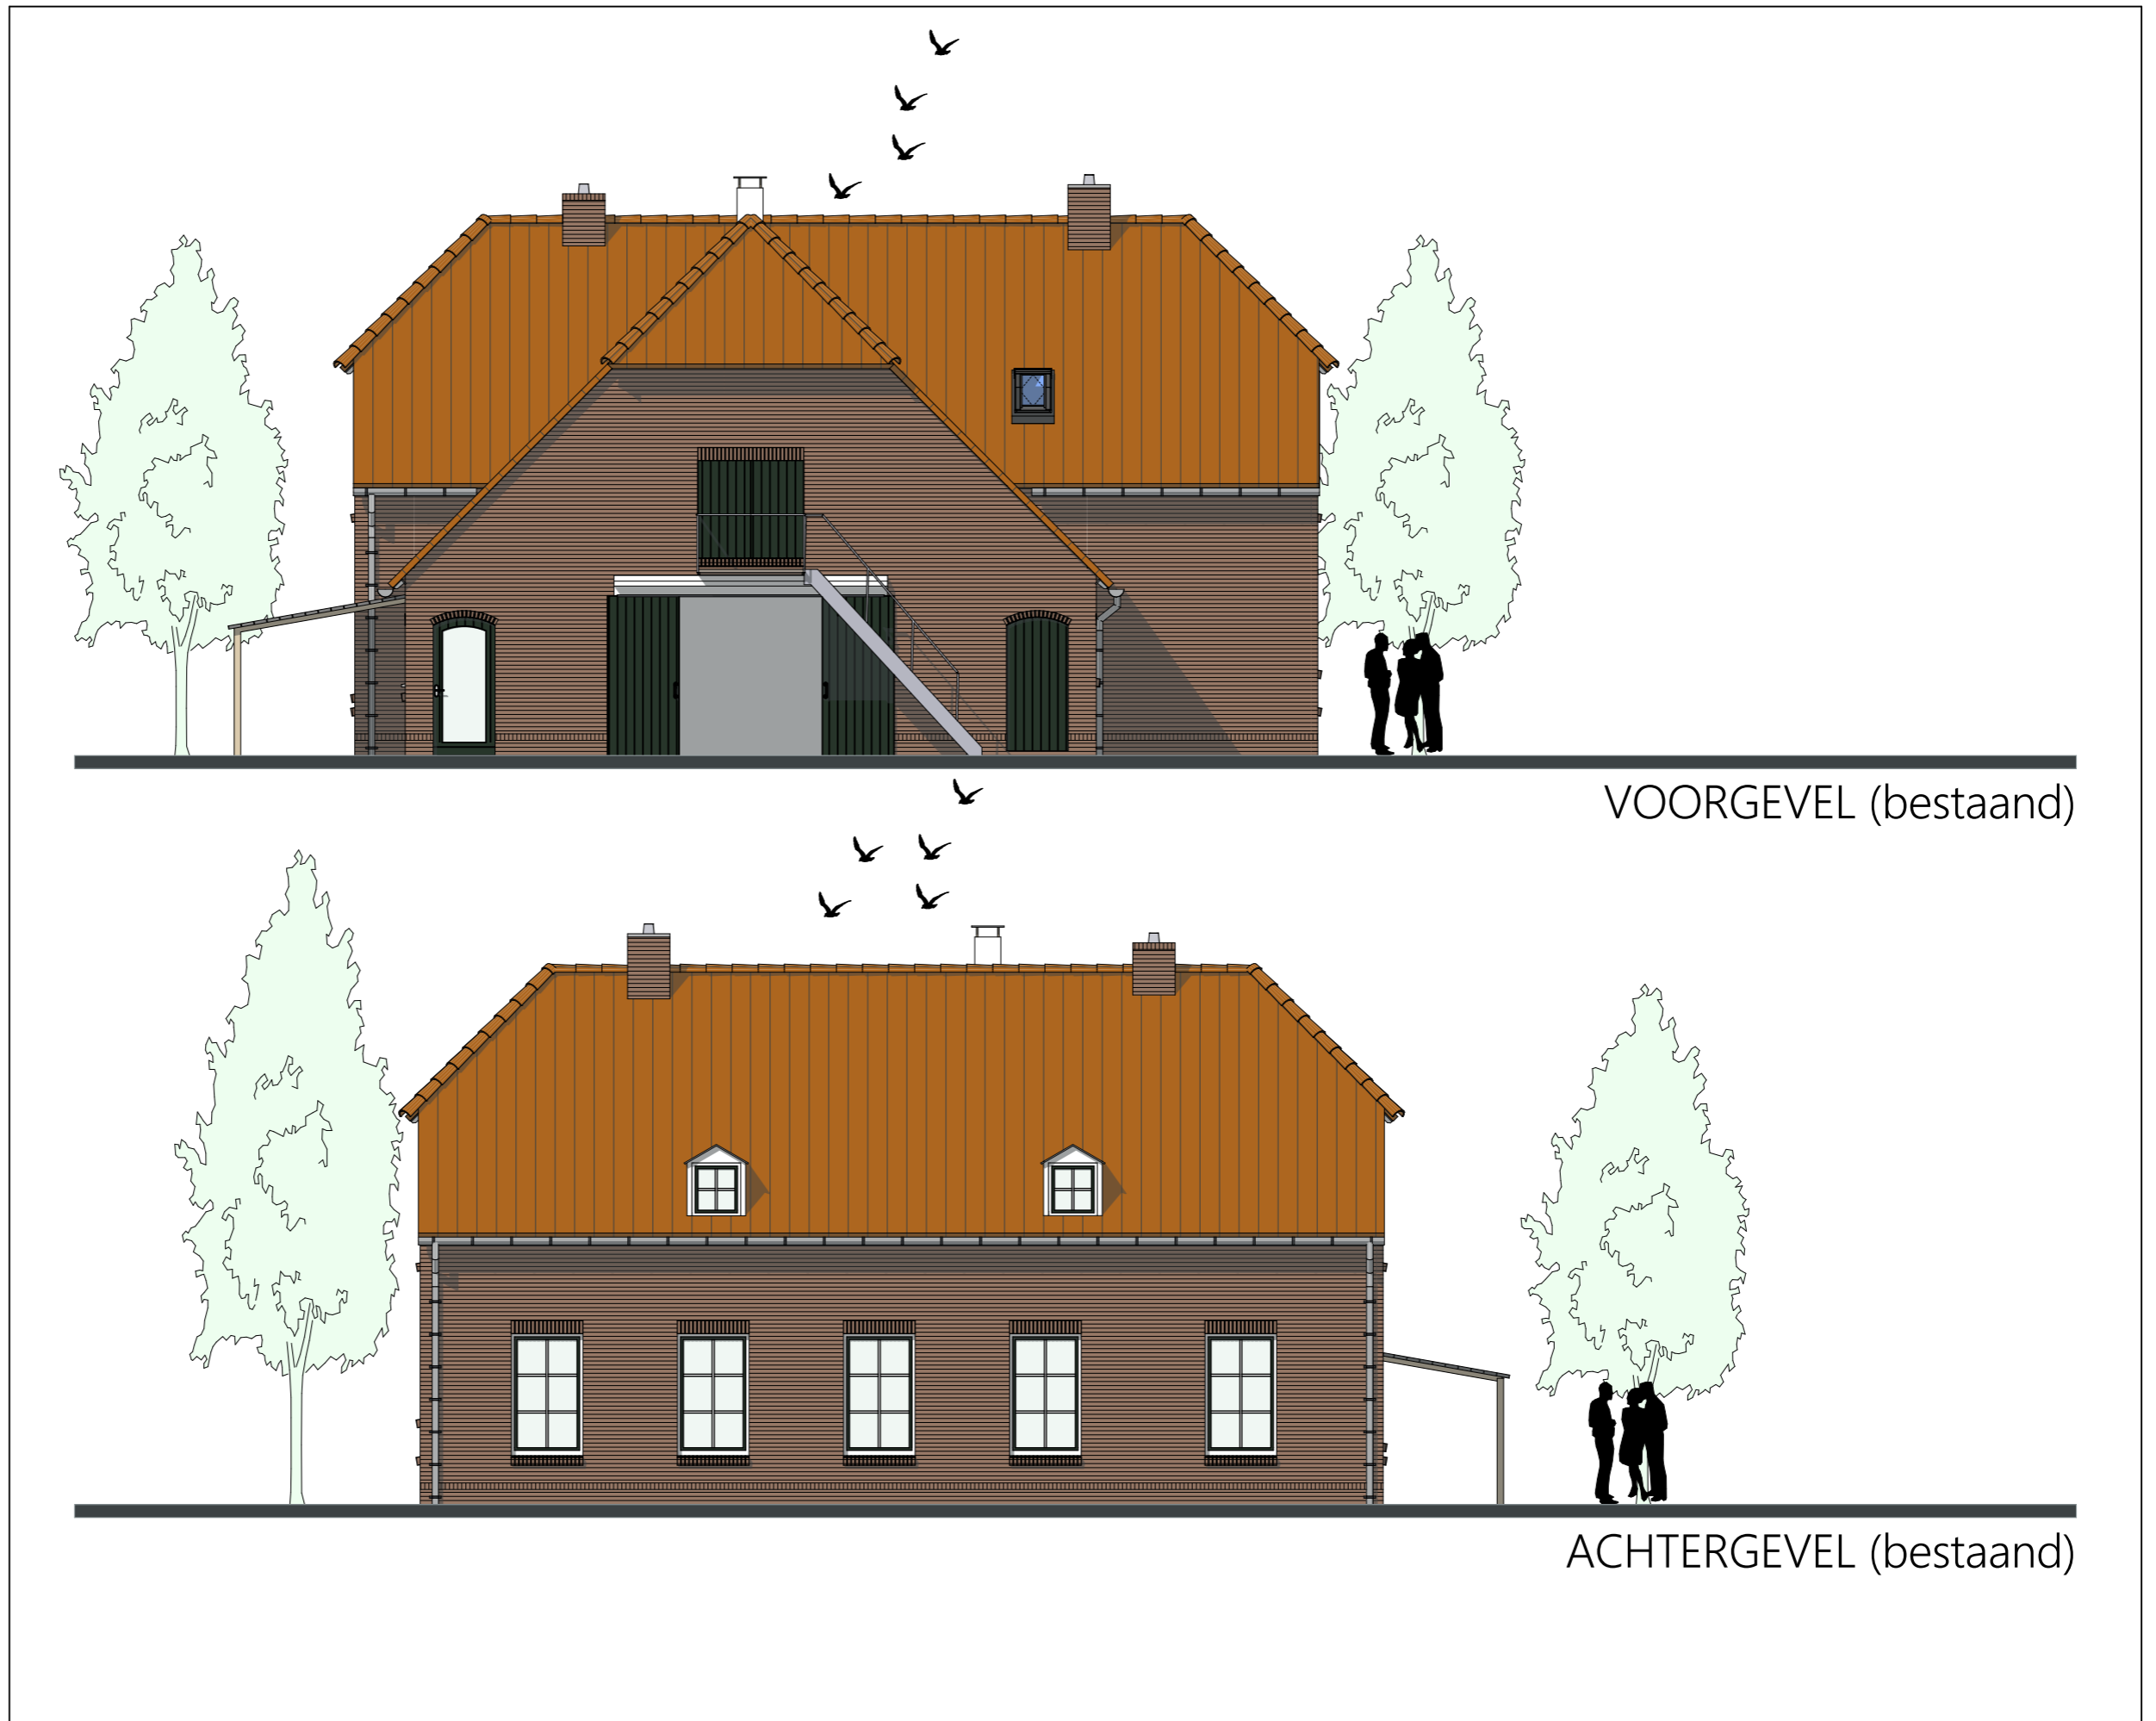

VOORGEVEL (bestaand)


ACHTERGEVEL (bestaand)

06
GEVELAANZICHTEN
(nieuw)

DATUM
GETEKEND:
14-7-2020

VERSIE:
A

SCHAAL:
1:100

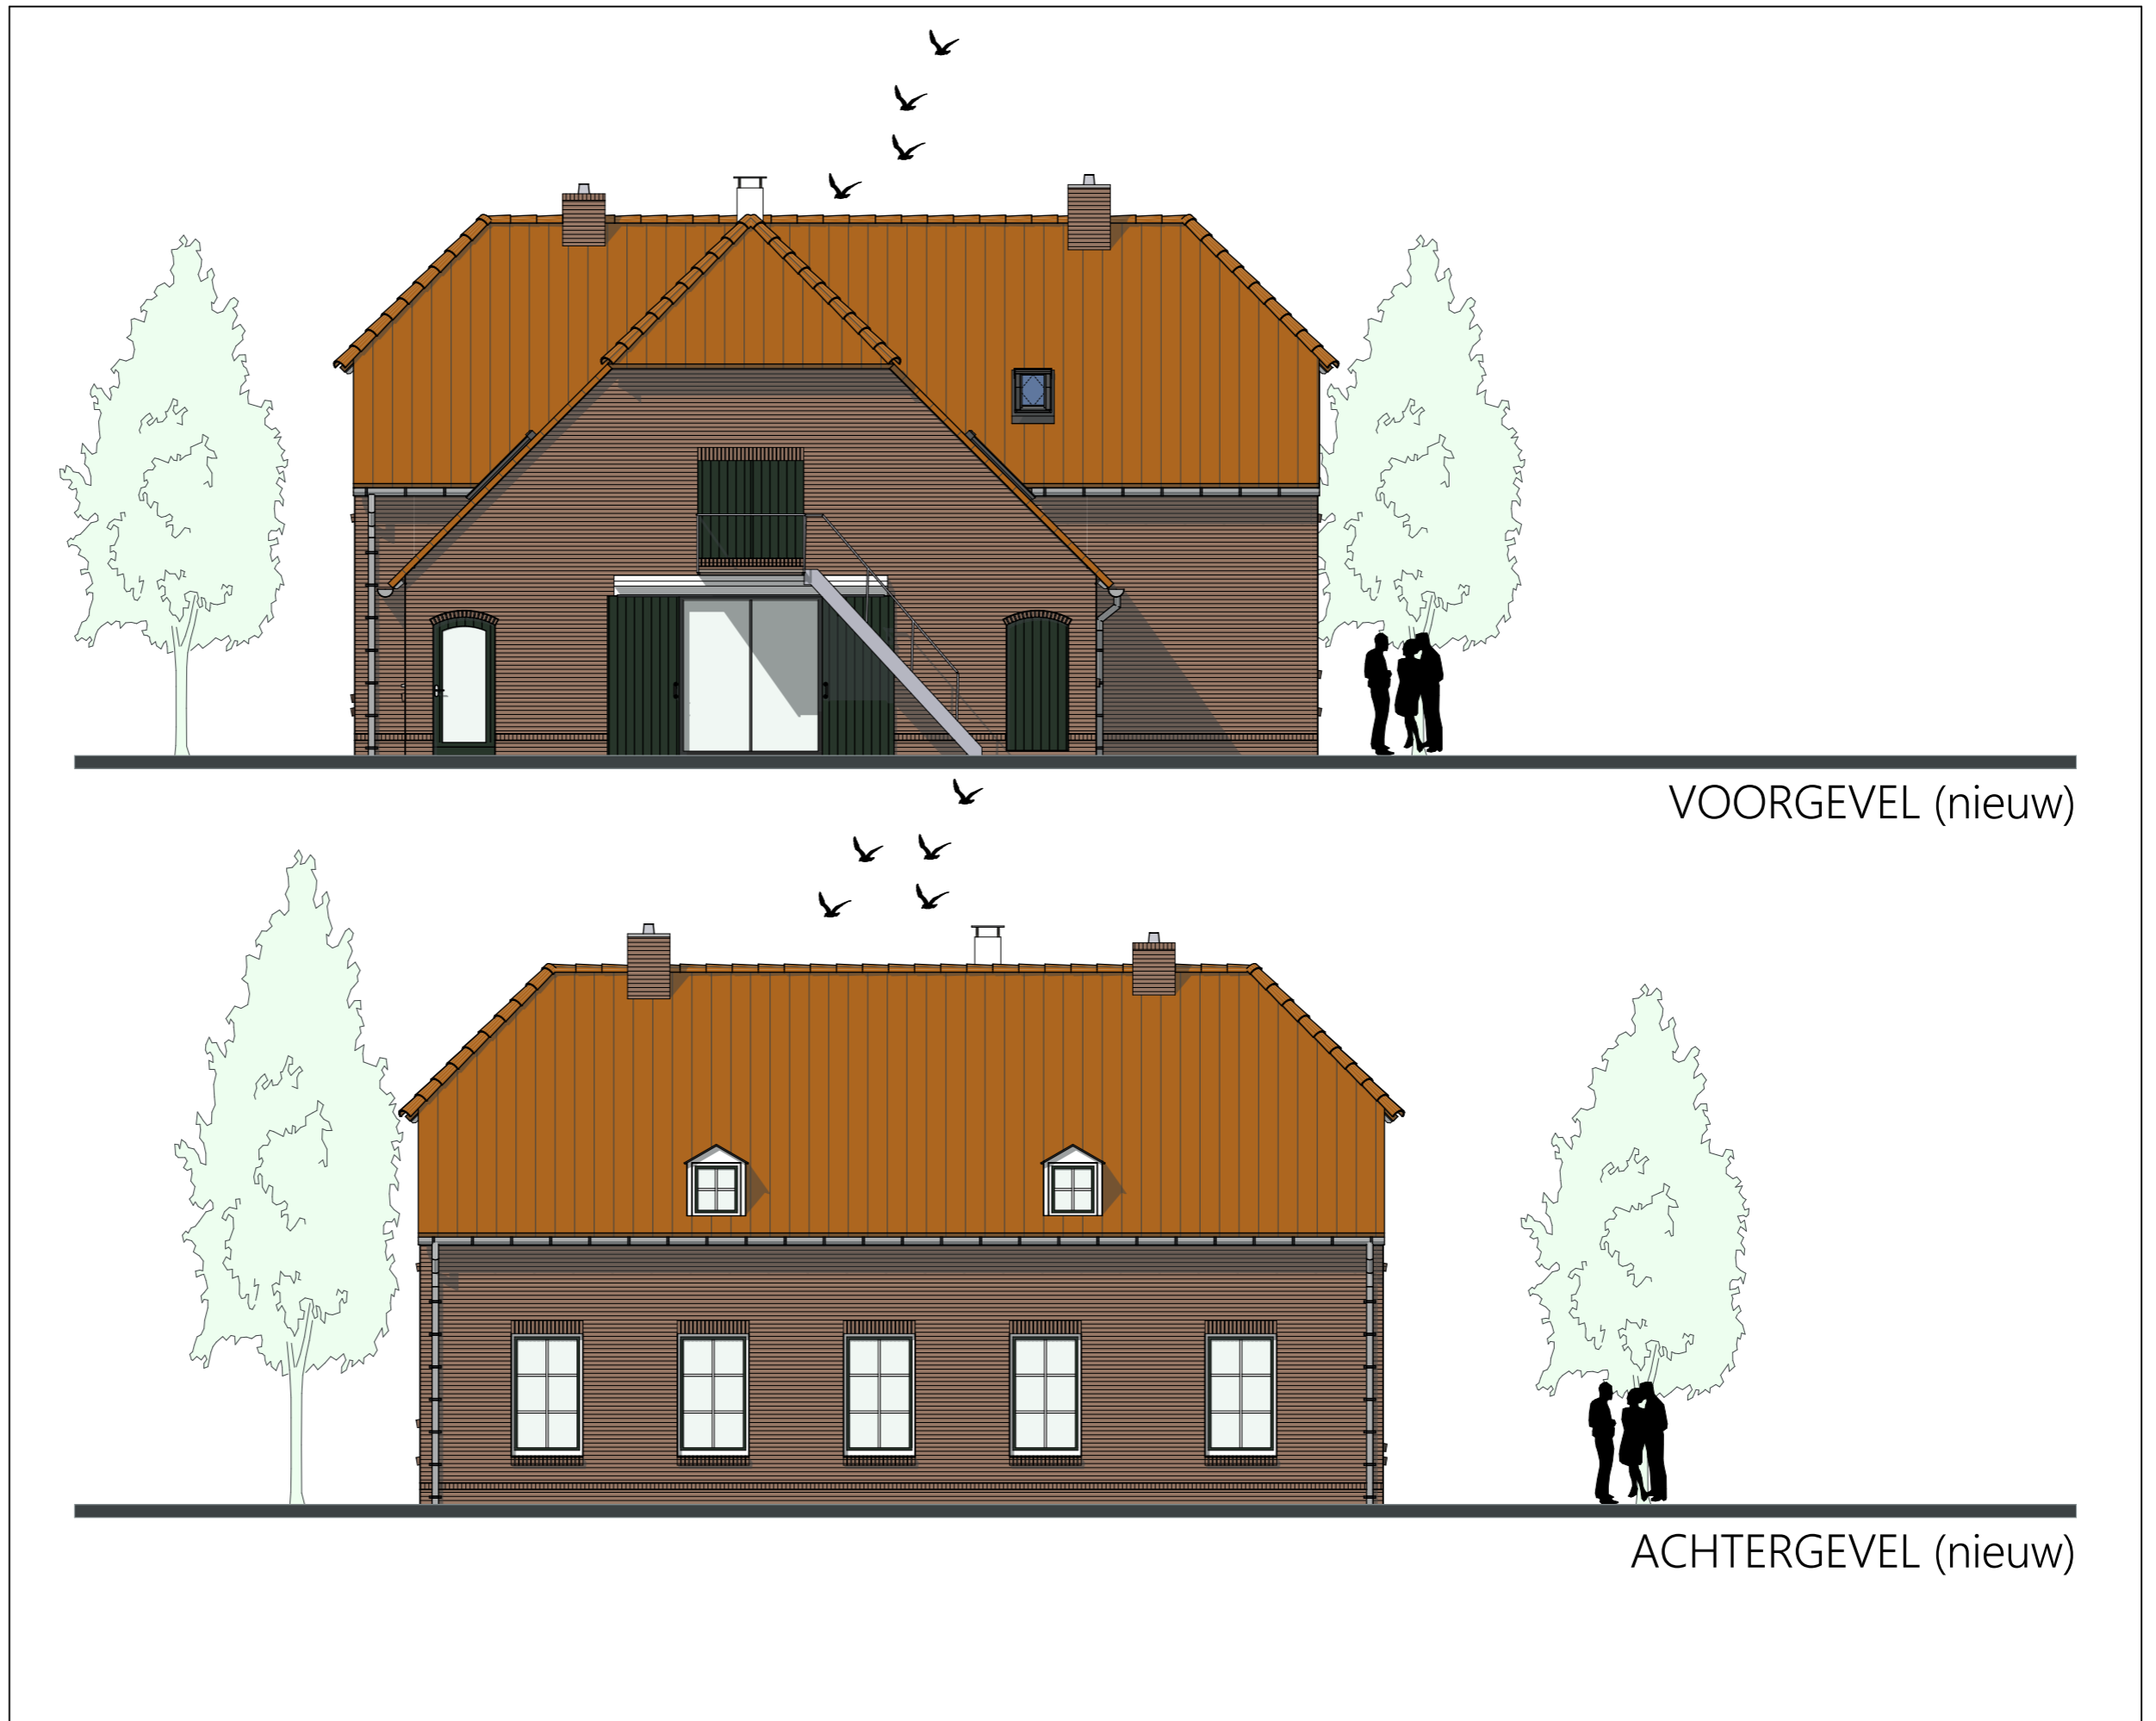

VOORGEVEL (nieuw)

ACHTERGEVEL (nieuw)

07

GEVELAANZICHTEN

(LINKER- EN RECHTERGEVEL)

07

07
GEVELAANZICHTEN
(bestaand)

DATUM
GETEKEND:
14-7-2020

VERSIE:
A

SCHAAL:
1:100



07
GEVELAANZICHTEN
(nieuw)

DATUM
GETEKEND:
14-7-2020

VERSIE:
A

SCHAAL:
1:100

