

DAVO Bieren Stadsbrouwerij & Proeflokaal BV
t.a.v. dhr. J.F. Lutgerink
Sluisstraat 6
7411 EG DEVENTER

gemeente@deventer.nl
e-mail

O&VI/276908
kenmerk

uw referentie

VERZONDEN 20 JULI 2016
datum

mevrouw L. Verlinden
contactpersoon

Terrasvergunning Sluisstraat 6 te Deventer
onderwerp

Geachte heer Lutgerink,

Op 6 juni 2016 heb ik uw aanvraag om een vergunning ontvangen voor de exploitatie van een terras.

Besluit

Ik verleen u hierbij de gevraagde vergunning voor exploitatie van een terras op het perceel Sluisstraat 6 te Deventer. De vergunning geldt voor onbepaalde tijd.

Motivatie

De gestelde doelen van het Terrassenplan 2011 en de Beleidsregels terrassen Deventer 2012 is ondermeer het voorkomen van verrommeling in het beschermd stadsgezicht. Een tarp op het terras aan de achterzijde van het pand Sluisstraat 6 te Deventer is niet vanaf de weg zichtbaar en is daarom niet bepalend voor het beeld van het beschermd stadsgezicht. Om die reden is het hiervoor genoemde terraselement toegestaan.

Aan deze vergunning verbind ik de volgende voorschriften:

Openingstijd en afmetingen

1. Het terras mag voor publiek geopend zijn tussen 07.00 uur en uiterlijk 01.00 uur. Buiten de openingstijd is het terras niet in gebruik en worden er geen dranken of eetwaren aan bezoekers verstrekt.
2. De oppervlakte van het terras is maximaal 190 m² en blijft binnen de afmetingen en grenzen zoals aangegeven op bijgevoegde tekening.
3. Het terras is opgesteld tussen de grenzen die zijn aangegeven door middel van markeringen in of op de grond. Deze markeringen moeten altijd goed zichtbaar blijven.
4. (Nood-)uitgangen, brandputten en brandkranen moeten te allen tijde onbelemmerd te gebruiken zijn en mogen niet worden geblokkeerd door het terras.
5. Indien de locatie van het terras benodigd is voor evenementen, de markt of de kermis, dan moet het terras, conform nadere aanwijzing, geheel of gedeeltelijk worden aangepast of verwijderd. Het is niet toegestaan om door het plaatsen of uitbreiden van een terras een ordelijk en ongestoord verloop van de markt, kermis of het evenement te frustreren of te verhinderen.

6. Bij wegwerkzaamheden of een herinrichting van de openbare grond kan deze vergunning tijdelijk of permanent aan de nieuwe situatie worden aangepast; dit kan gevolgen hebben voor de grootte van het terras.
7. Alle aanwijzingen van de politie, de gemeentelijk toezichthouders en de marktmeester moeten direct worden opgevolgd.
8. De vergunning is persoonsgebonden en vervalt zodra de exploitatie van het horecabedrijf beëindigt of wordt overdragen aan een ander (rechts)persoon.
9. Wanneer een terras meer dan vier weken niet wordt gebruikt voor exploitatiedoeleinden, moeten de terraselementen van de weg worden verwijderd. Opslag van terrasmeubilair op de weg is niet toegestaan.
10. Een afschrift van deze vergunning is in de inrichting aanwezig.

Terrasmeubilair en –afschieding

11. Het terrasmeubilair is gemakkelijk verplaatsbaar en is niet in de grond verankerd.
12. Het terrasmeubilair doet geen afbreuk aan andere functies van de openbare ruimte, inclusief de bescherming van het uiterlijk aanzien daarvan.
13. Het terrasmeubilair kan buiten de openingstijd uitgesteld blijven staan als het meubilair op deugdelijke wijze wordt vastgelegd. Het terrasmeubilair wordt daarbij niet aan of rond bomen of overig straatmeubilair vastgelegd of opgeslagen.
14. De terrasafschieding bestaat uit haaks op de gevel geplaatste windschermen. Er wordt geen terrasafschieding evenwijdig aan de gevel geplaatst.
15. Tussen twee aangrenzende horecabedrijven wordt één, gezamenlijke, terrasafschieding geplaatst.
16. De te plaatsen windschermen zijn transparant, tot 0,70 cm hoog is het glas gesatineerd. De schermen worden uniform doorgevoerd.
17. De terrasafschieding aan beide zijden van de gevel met een diepte van ca. 2 meter mag maximaal 2 meter hoog zijn waarbij tussen markies/zonnescherm en terrasafschieding minimaal 20 centimeter vrije ruimte zit die niet mag worden afgedekt.
18. Per terras is slechts één type reclame-uiting in de vorm van een bedrijfsnaam of - logo toegestaan. Deze wordt geplaatst op de windschermen of op de volant van de parasols. Er is geen productreclame toegestaan.
19. Per terras is één losse menustandaard van bescheiden omvang met een chique en ingetogen uitstraling toegestaan. Andere vrijstaande reclameobjecten zijn niet toegestaan.
20. Het is niet toegestaan op of voor het terras losse sandwich- of reclameborden te plaatsen. Losse gevel- of reclameborden zijn enkel aan de gevel van het pand toegestaan, voor zover deze:
 - uitsluitend tijdens de openingsuren aan het pand bevestigd zijn;
 - niet verder uitsteken dan 0,30 meter (gemeten vanuit de gevel);
 - gezamenlijk geen groter oppervlakte hebben dan 0,6 m²;
 - niet in strijd zijn met redelijke eisen van welstand;
 - niet hoger hangen dan 3,50 meter boven de weg, maar in ieder geval niet hoger dan de grens tussen de begane grond en de eerste verdieping.
21. De onderzijde (volant) van een parasol bevindt zich minimaal 2,20 meter boven straatniveau.
22. Een parasol mag de grenzen van het terras niet overschrijden.
23. Het plaatsen en/of gebruik van een tapinstallatie, keukenapparatuur of overige kookbenodigdheden op het terras is niet toegestaan.
24. Er mag geen (party)tent op of over het terras, dan wel (tent)doek voor het terras, worden geplaatst.
25. Op het terras is een tarp toegestaan aan de achterzijde van het pand Sluisstraat 6 te Deventer.
26. Bij het gebruik van mobiele terrasverwarmingsapparatuur gelden de volgende voorschriften:
 - het verwarmingselement bestaat uit gloeispiralen; het gebruik van open vuur is niet toegestaan;
 - de apparatuur staat niet in een looppad of dicht bij brandbare materialen;
 - de apparatuur wordt na sluitingstijd van het terras verwijderd en in pandig opgeslagen.

Muziek

32. Het ten gehore brengen van muziek op het terras is niet toegestaan.

Vlonders

33. Het plaatsen van een vlonder op de openbare ruimte onder een terras is niet toegestaan.

Ter informatie

- Het is niet toegestaan de weg open te breken of zaken in de weg te verankeren. Door u veroorzaakte schade aan de weg of andere gemeentelijke eigendommen wordt verhaald.
- Voor het aanbrengen van grondpotten ten behoeve van windschermen of parasols dient u contact op te nemen met de gemeente.
- Voor het aanbrengen van zonneschermen, reclame, verwarmingselementen of verlichting aan de gevel moet een omgevingsvergunning aangevraagd worden.
- Overtreding van de voorschriften verbonden aan deze vergunning of van het bepaalde in de APV kan leiden tot het toepassen van bestuurlijke sancties.
- U moet de gemeente Deventer vrijwaren voor aansprakelijkheid tegenover derden voor schade welke direct of indirect een gevolg is van het gebruik van deze vergunning.

Wettelijk kader

Artikel 2:28 a van de Algemene plaatselijke verordening Deventer (APV), het terrassenplan Deventer en de Beleidsregels terrassen Deventer.

Rechtsmiddelen

Ingevolge de Algemene wet bestuursrecht is het mogelijk binnen 6 weken, met ingang van de dag na die, waarop deze beschikking is verzonden, een bezwaarschrift bij de burgemeester in te dienen. Uitvoering van een besluit kan nadelig voor u zijn. Daarom kunt u bij spoedeisende belangen naast het bezwaarschrift, een gemotiveerd verzoek indienen om een voorlopige voorziening bij de voorzieningenrechter. Uw verzoek om voorlopige voorziening kunt u sturen naar: Rechtbank Overijssel, Sector Bestuursrecht, Postbus 10067, 8000 GB ZWOLLE.

Hoogachtend,

Namens de burgemeester van Deventer,

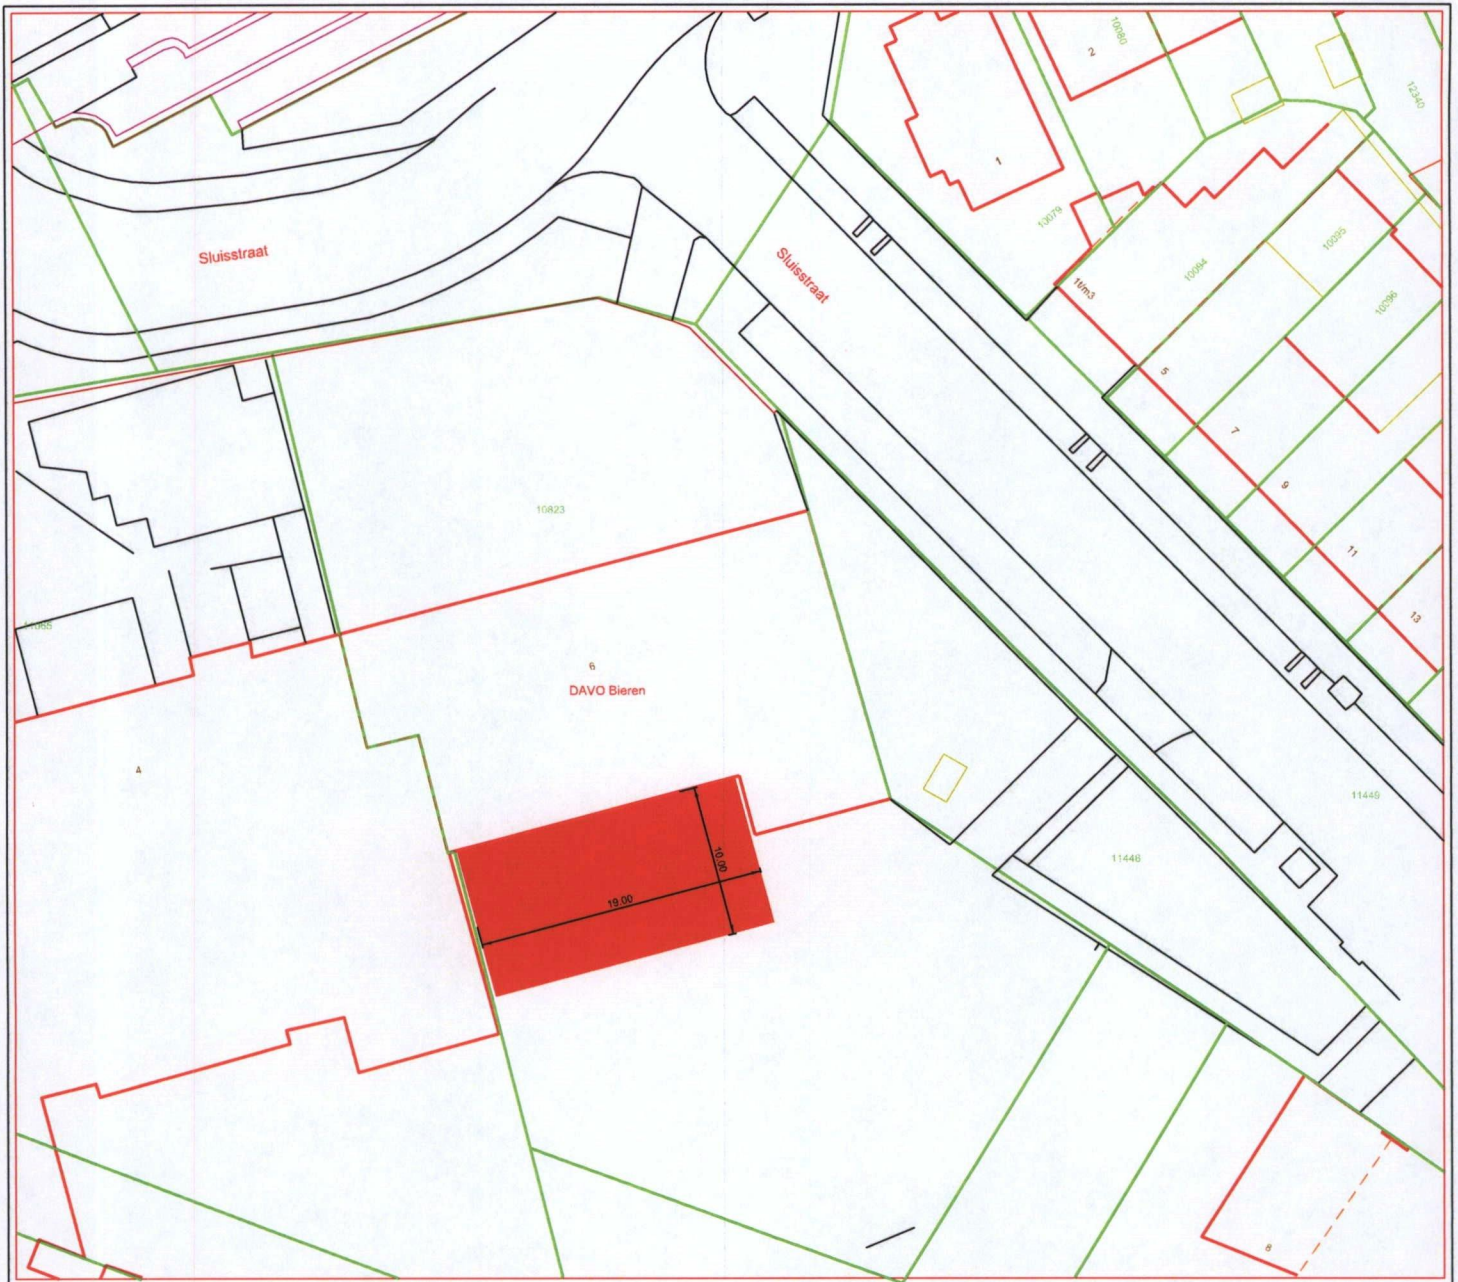

A. van Hoorn

Teammanager Ondernemen & Vergunningen

Bijlage: terrastekening

I.a.a.: L. Verlinden (O&V); R. Soesman/belastingen@dowr.nl (BEL); M. Koopman (ORB); A. Blanken/ B. Beeke (VB);
A. Bice(e.bice@deventer.nl), Bas vd Spreng (TZ);

horeca.ijsselland-zuid@politie.nl



TERRAS OPENBAAR TERREIN

190 m²

Deventer Sectie E nr. 10823

Maten in m, materiaalmaten in mm en hoogtematen in m t.o.v. N.A.P.

wijz.	datum	get.	gec.	omschrijving
opdrachtgever :				
OV				
project :				
Terrasvergunningen				
onderwerp :				
Davo Bieren Stadsbrouwerij en Proeflokaal Sluisstraat 6, 7411EG Deventer				
schaal : 1:500			afm. A4	
status :			get. A.t.B.	
datum : 13-7-2016			opdr. I.V.	
projectnummer :			gec.	
H6.3022.110.10			blad :	
tekeningnummer :			1 van 1	
110.16.01.A.N.35				



RUIMTE & SAMENLEVING
EXPERTISECENTRUM

Leeuwenbrug 85 - 7411 TH Deventer
postbus 5000 - 7400 GC Deventer
tel. (0570) 693911
fax (0570) 693429
e-mail: gemeente@deventer.nl