

structuurontwerp

# Speeltuinlocatie Deventer

17-11-2021



# Satellietfoto



# Foto's bestand



**Speeltuinallocatie Deventer**  
structuurontwerp

17 november 2021

**fAme**  
www.famegroep.nl


# Stedenbouwkundige randvoorwaarden



# Stedenbouwkundige inpassing



Schetsontwerp Shita-locatie

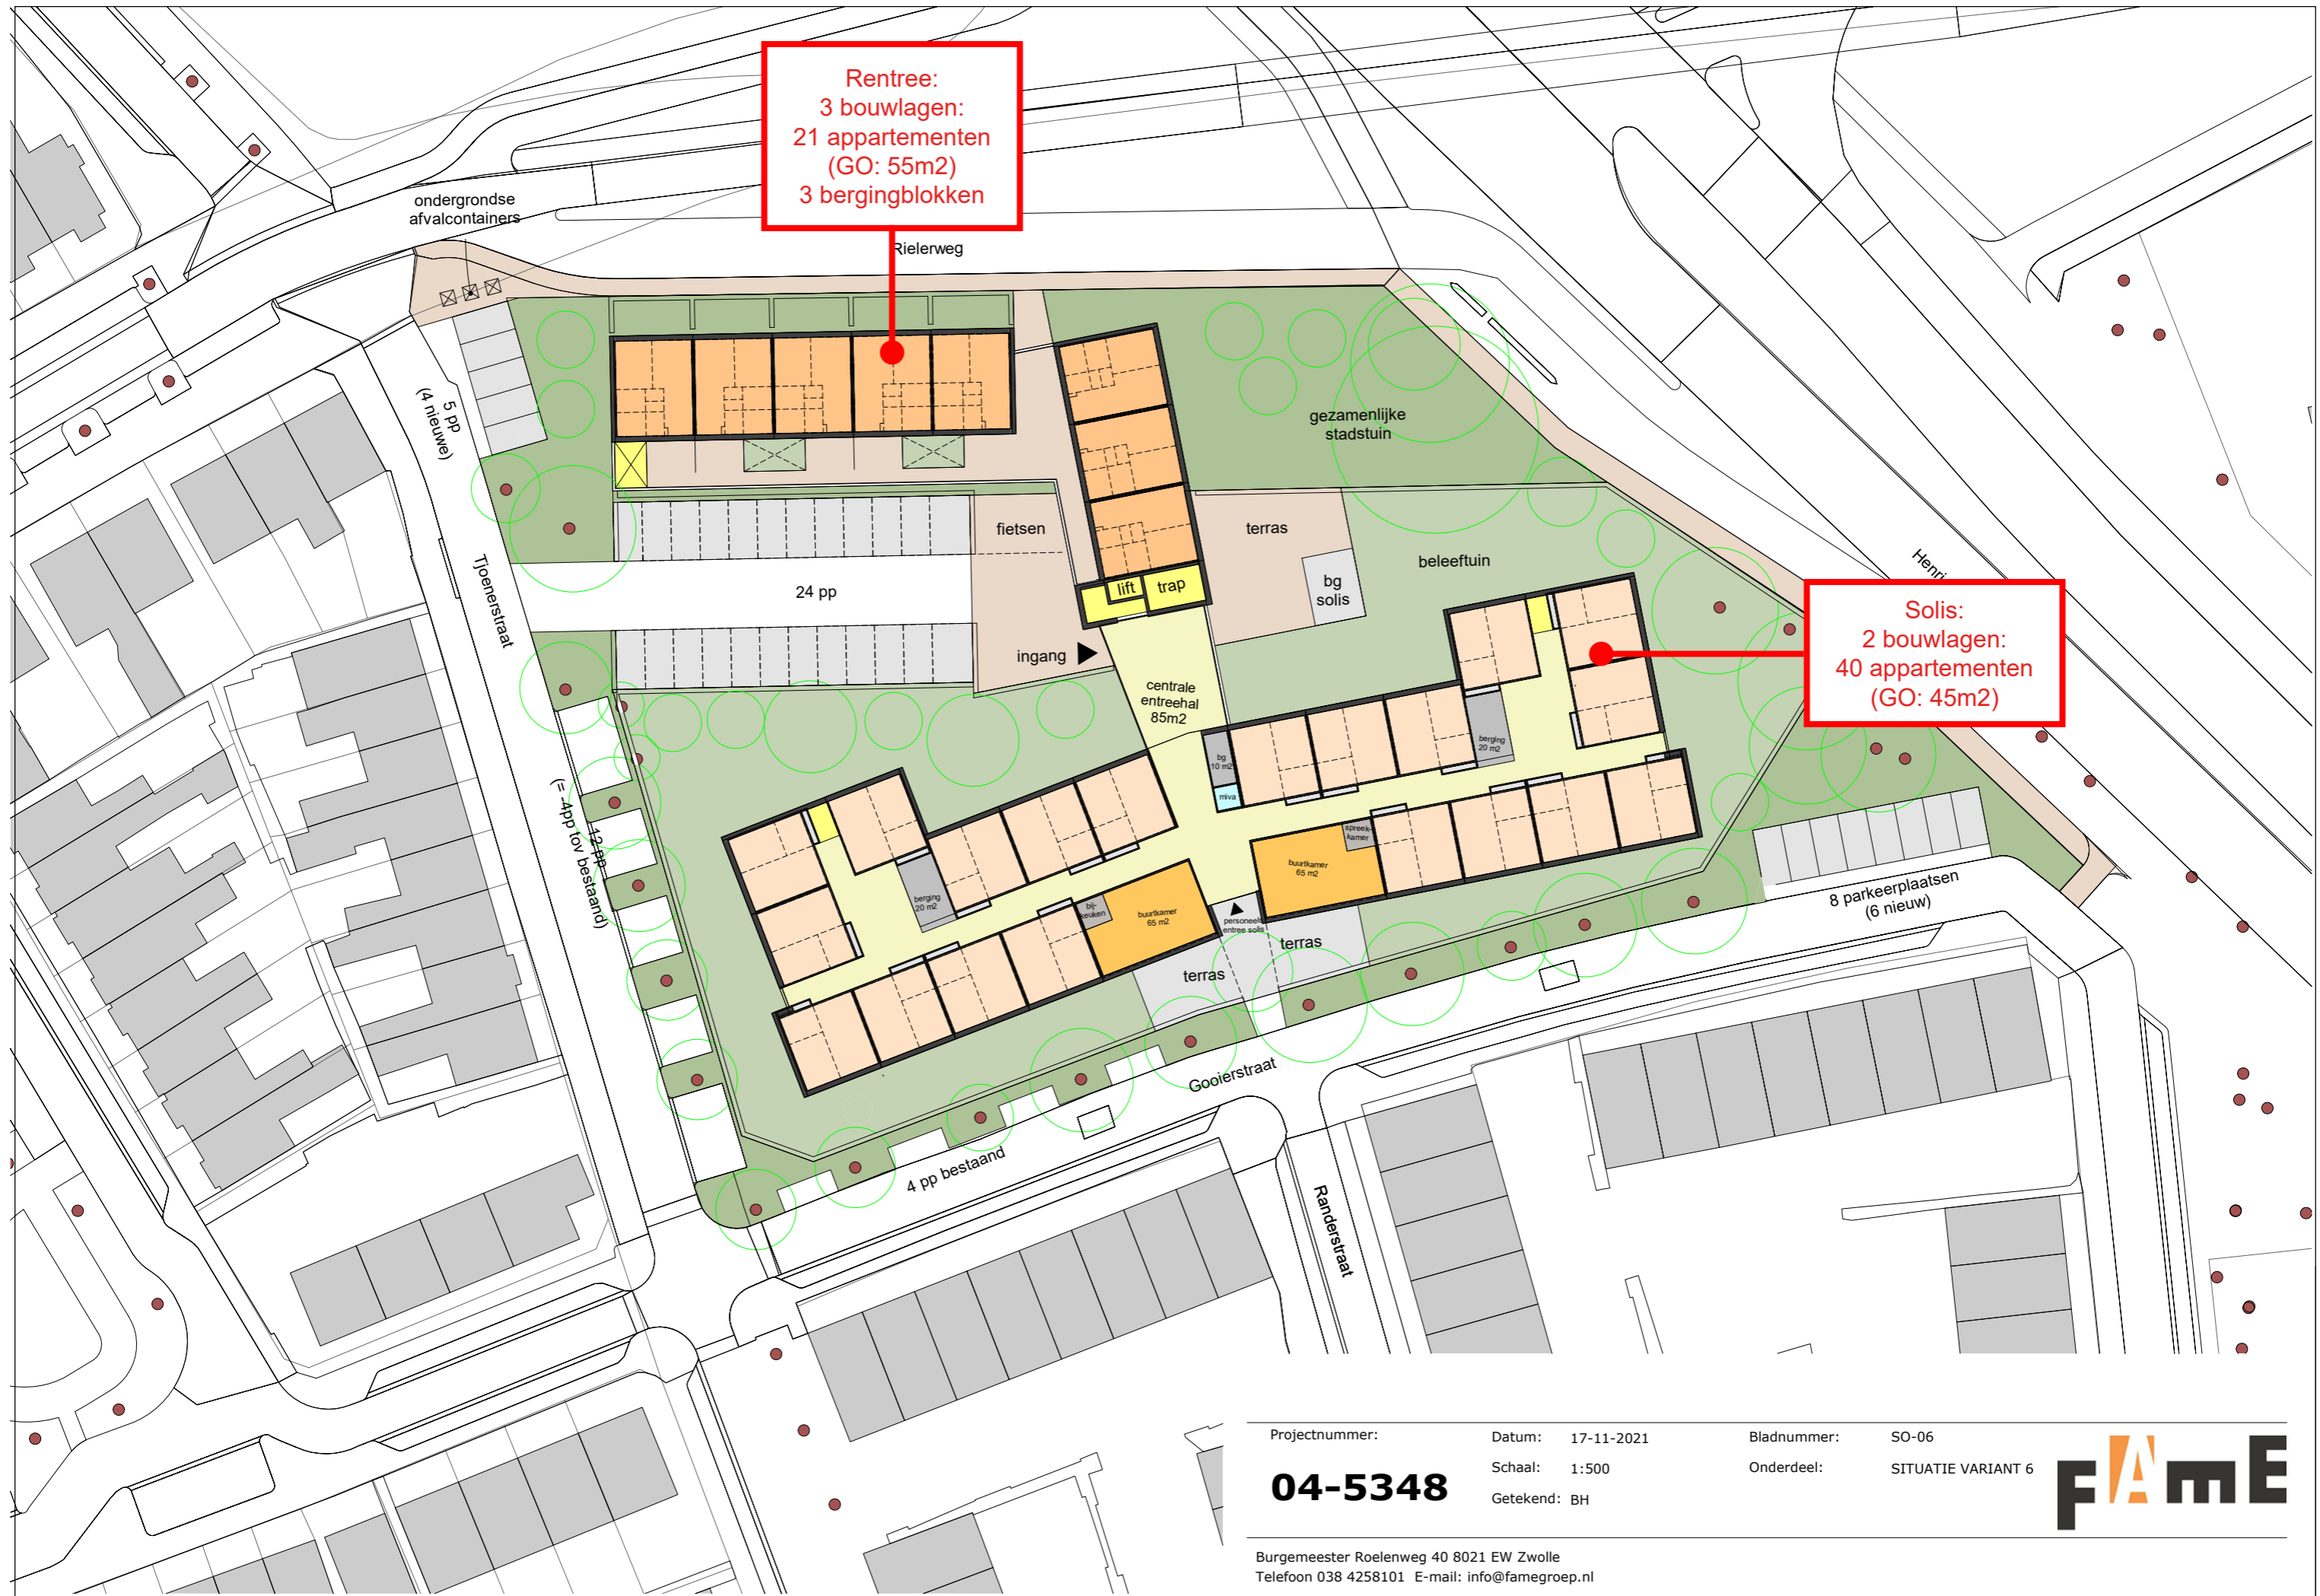

Projectnummer:

**04-5348**

Datum: 17-11-2021


Schaal: 1:500

Getekend: BH

Bladnummer: SO-06

Onderdeel: SITUATIE VARIANT 6



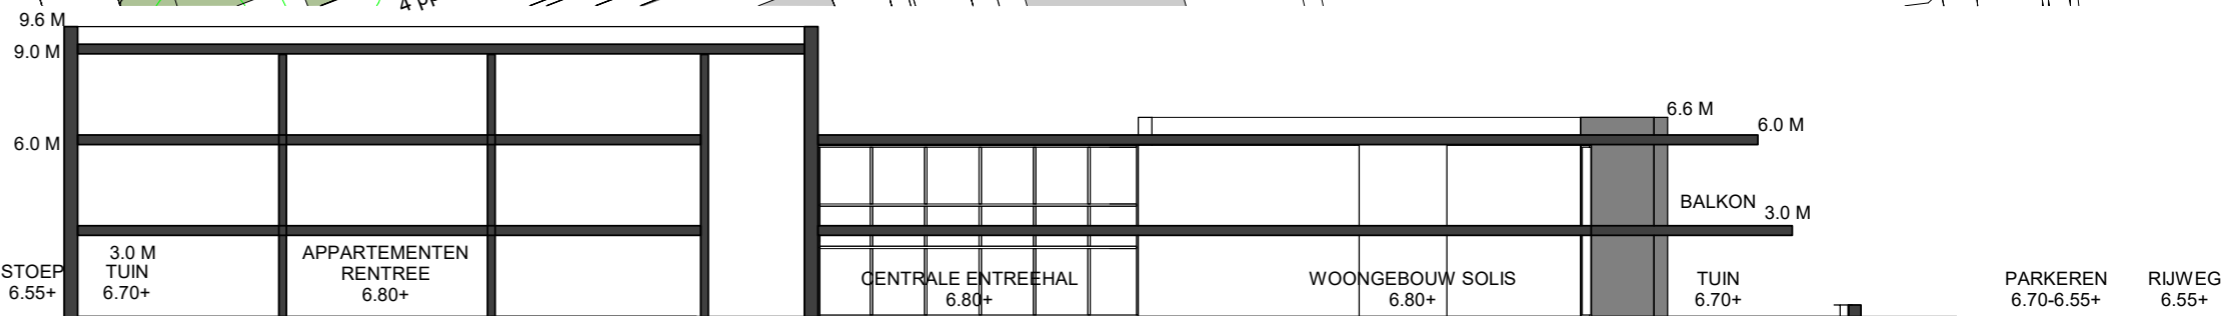

FIETSTUNNEL

Projectnummer:

**04-5348**

Datum: 17-11-2021


Schaal: 1:750 / 1:250

Getekend: BH

Bladnummer: SO-30

Onderdeel: DOORSNEDES



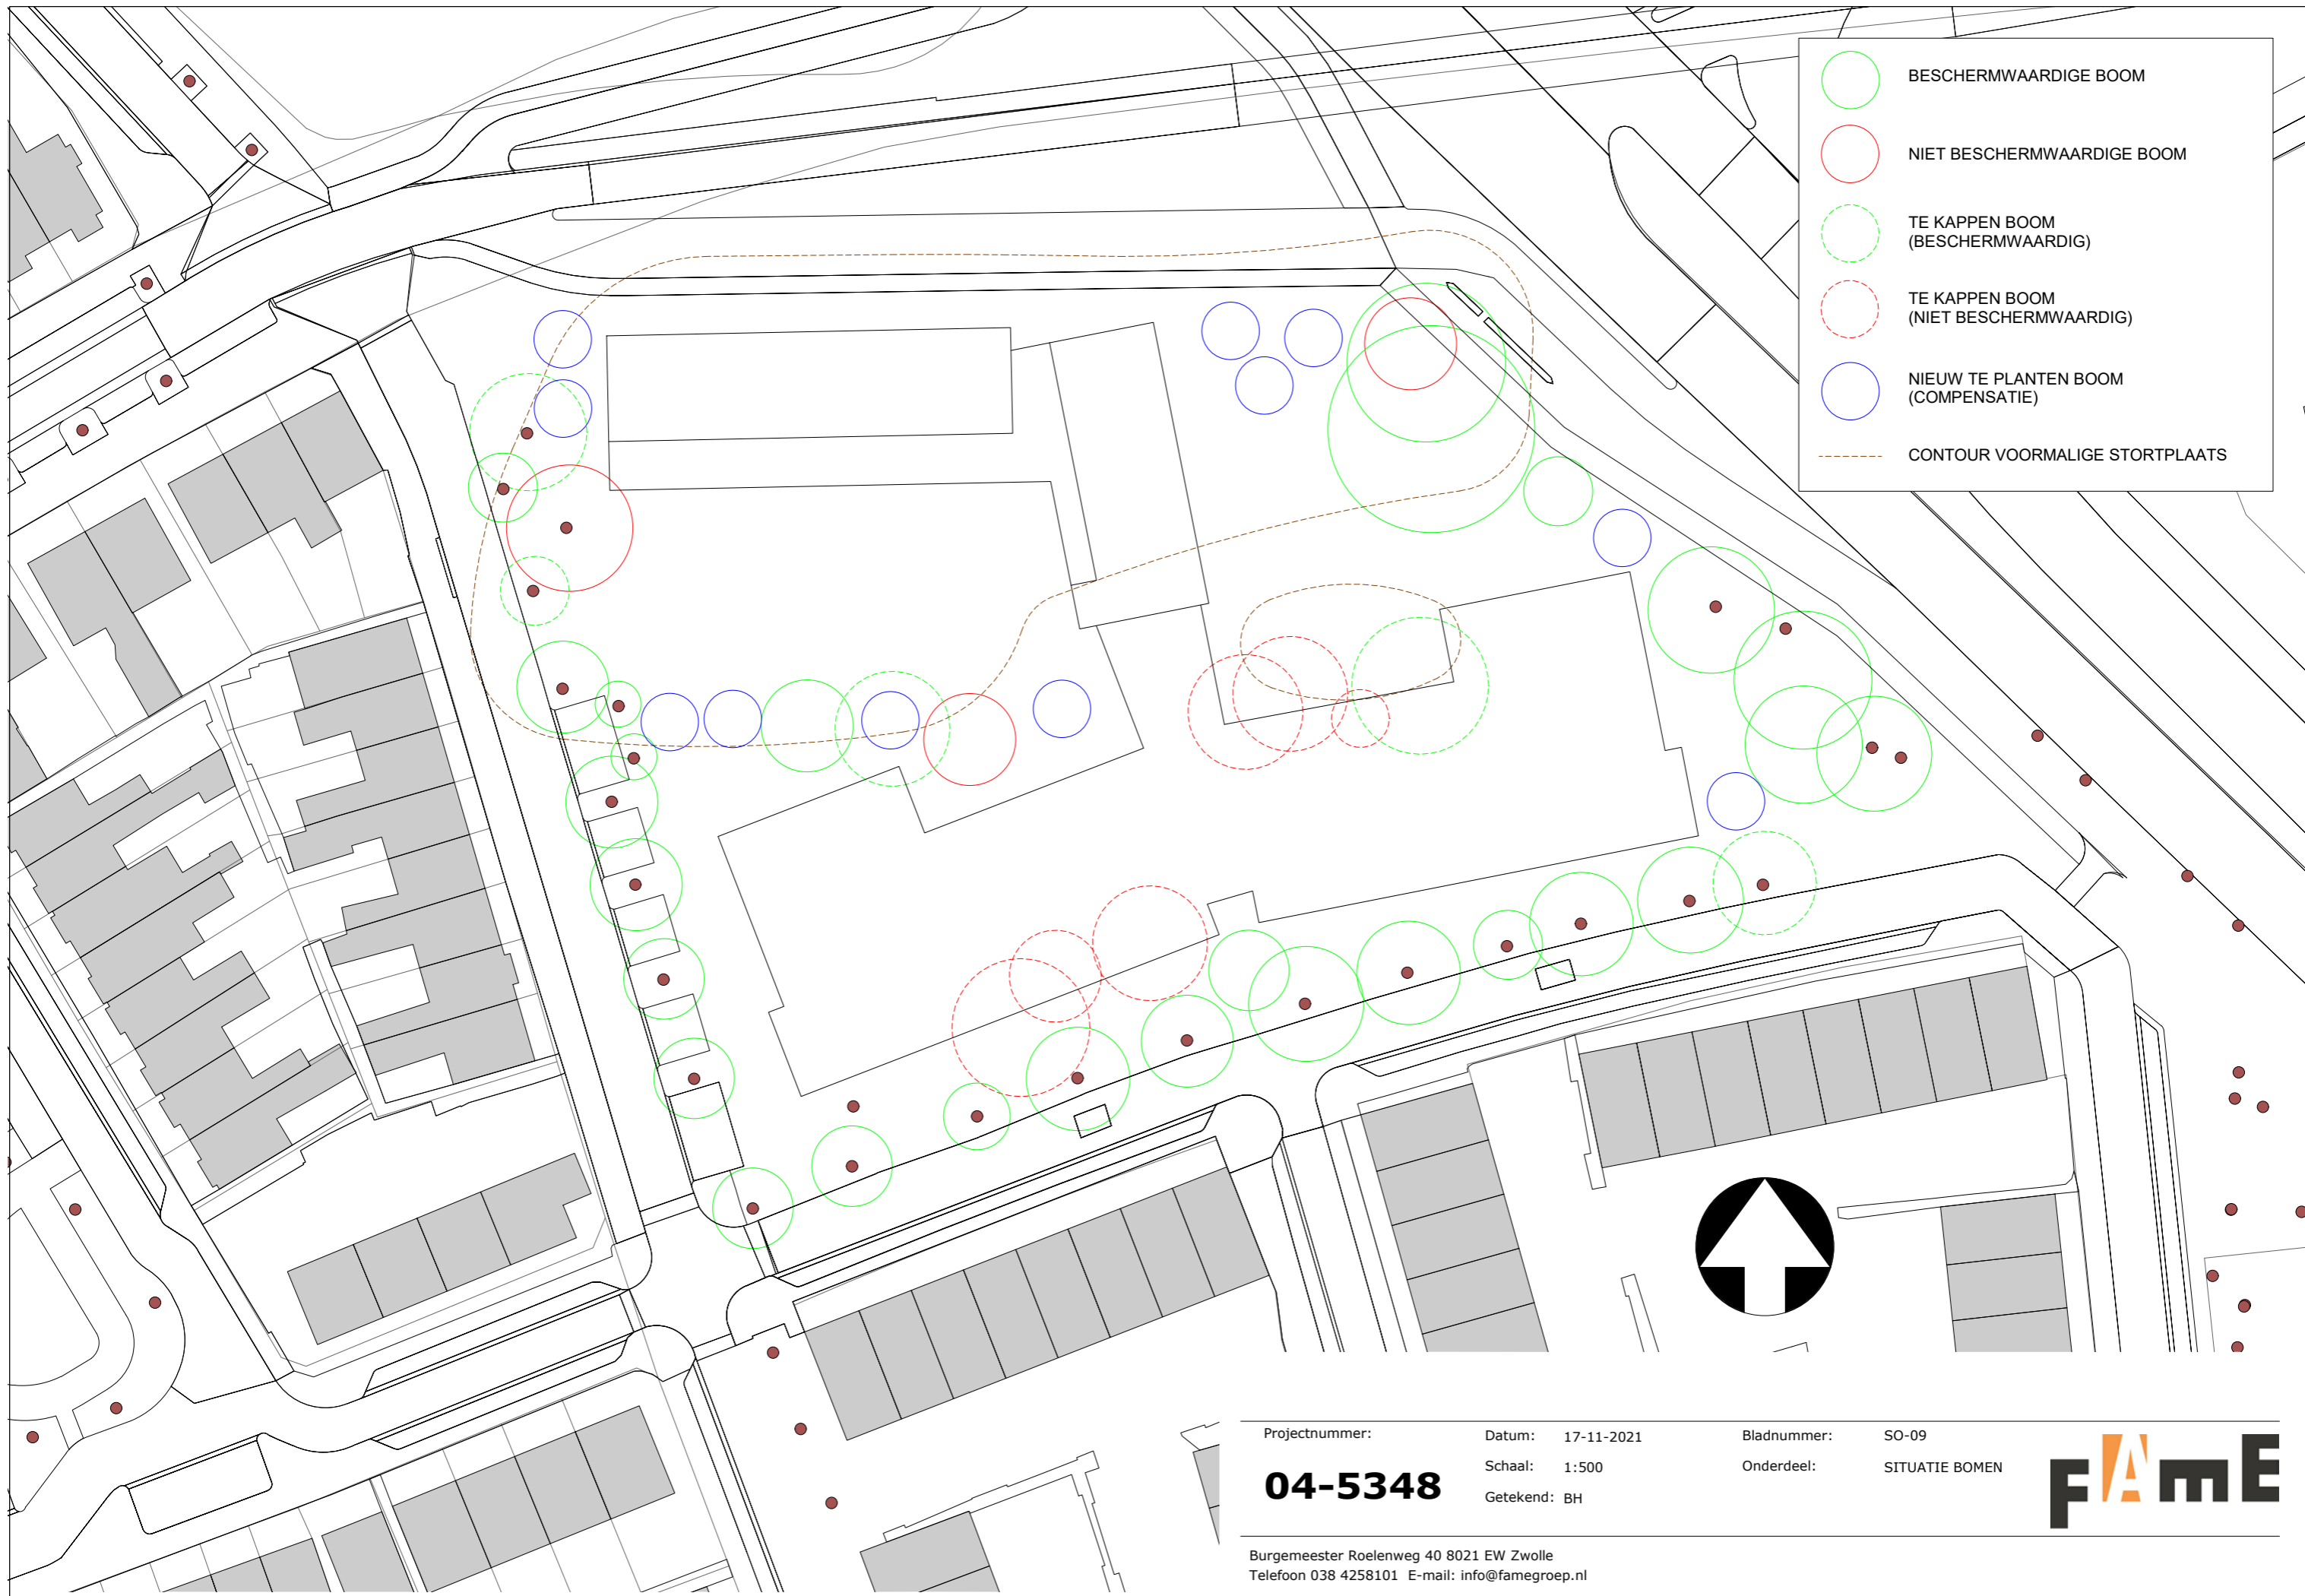

- BESCHERMWAARDIGE BOOM
- NIET BESCHERMWAARDIGE BOOM
- TE KAPPEN BOOM (BESCHERMWAARDIG)
- TE KAPPEN BOOM (NIET BESCHERMWAARDIG)
- NIEUW TE PLANTEN BOOM (COMPENSATIE)
- CONTOUR VOORMALIGE STORTPLAATS

Projectnummer: <b>04-5348</b>	Datum: 17-11-2021 Schaal: 1:500 Getekend: BH	Bladnummer: SO-09 Onderdeel: SITUATIE BOMEN
----------------------------------	--	--

Burgemeester Roelenweg 40 8021 EW Zwolle  
Telefoon 038 4258101 E-mail: info@famegroep.nl





# Vogelvlucht vanaf Henri Dunantlaan



**Speeltuinalocatie Deventer**  
structuurontwerp

17 november 2021

# Vogelvlucht Tjoenerstraat




**Speeltuinallocatie Deventer**  
structuurontwerp

17 november 2021


**fAmE**  
www.famegroep.nl

Principeschets ontmoetingsplein - begane grond

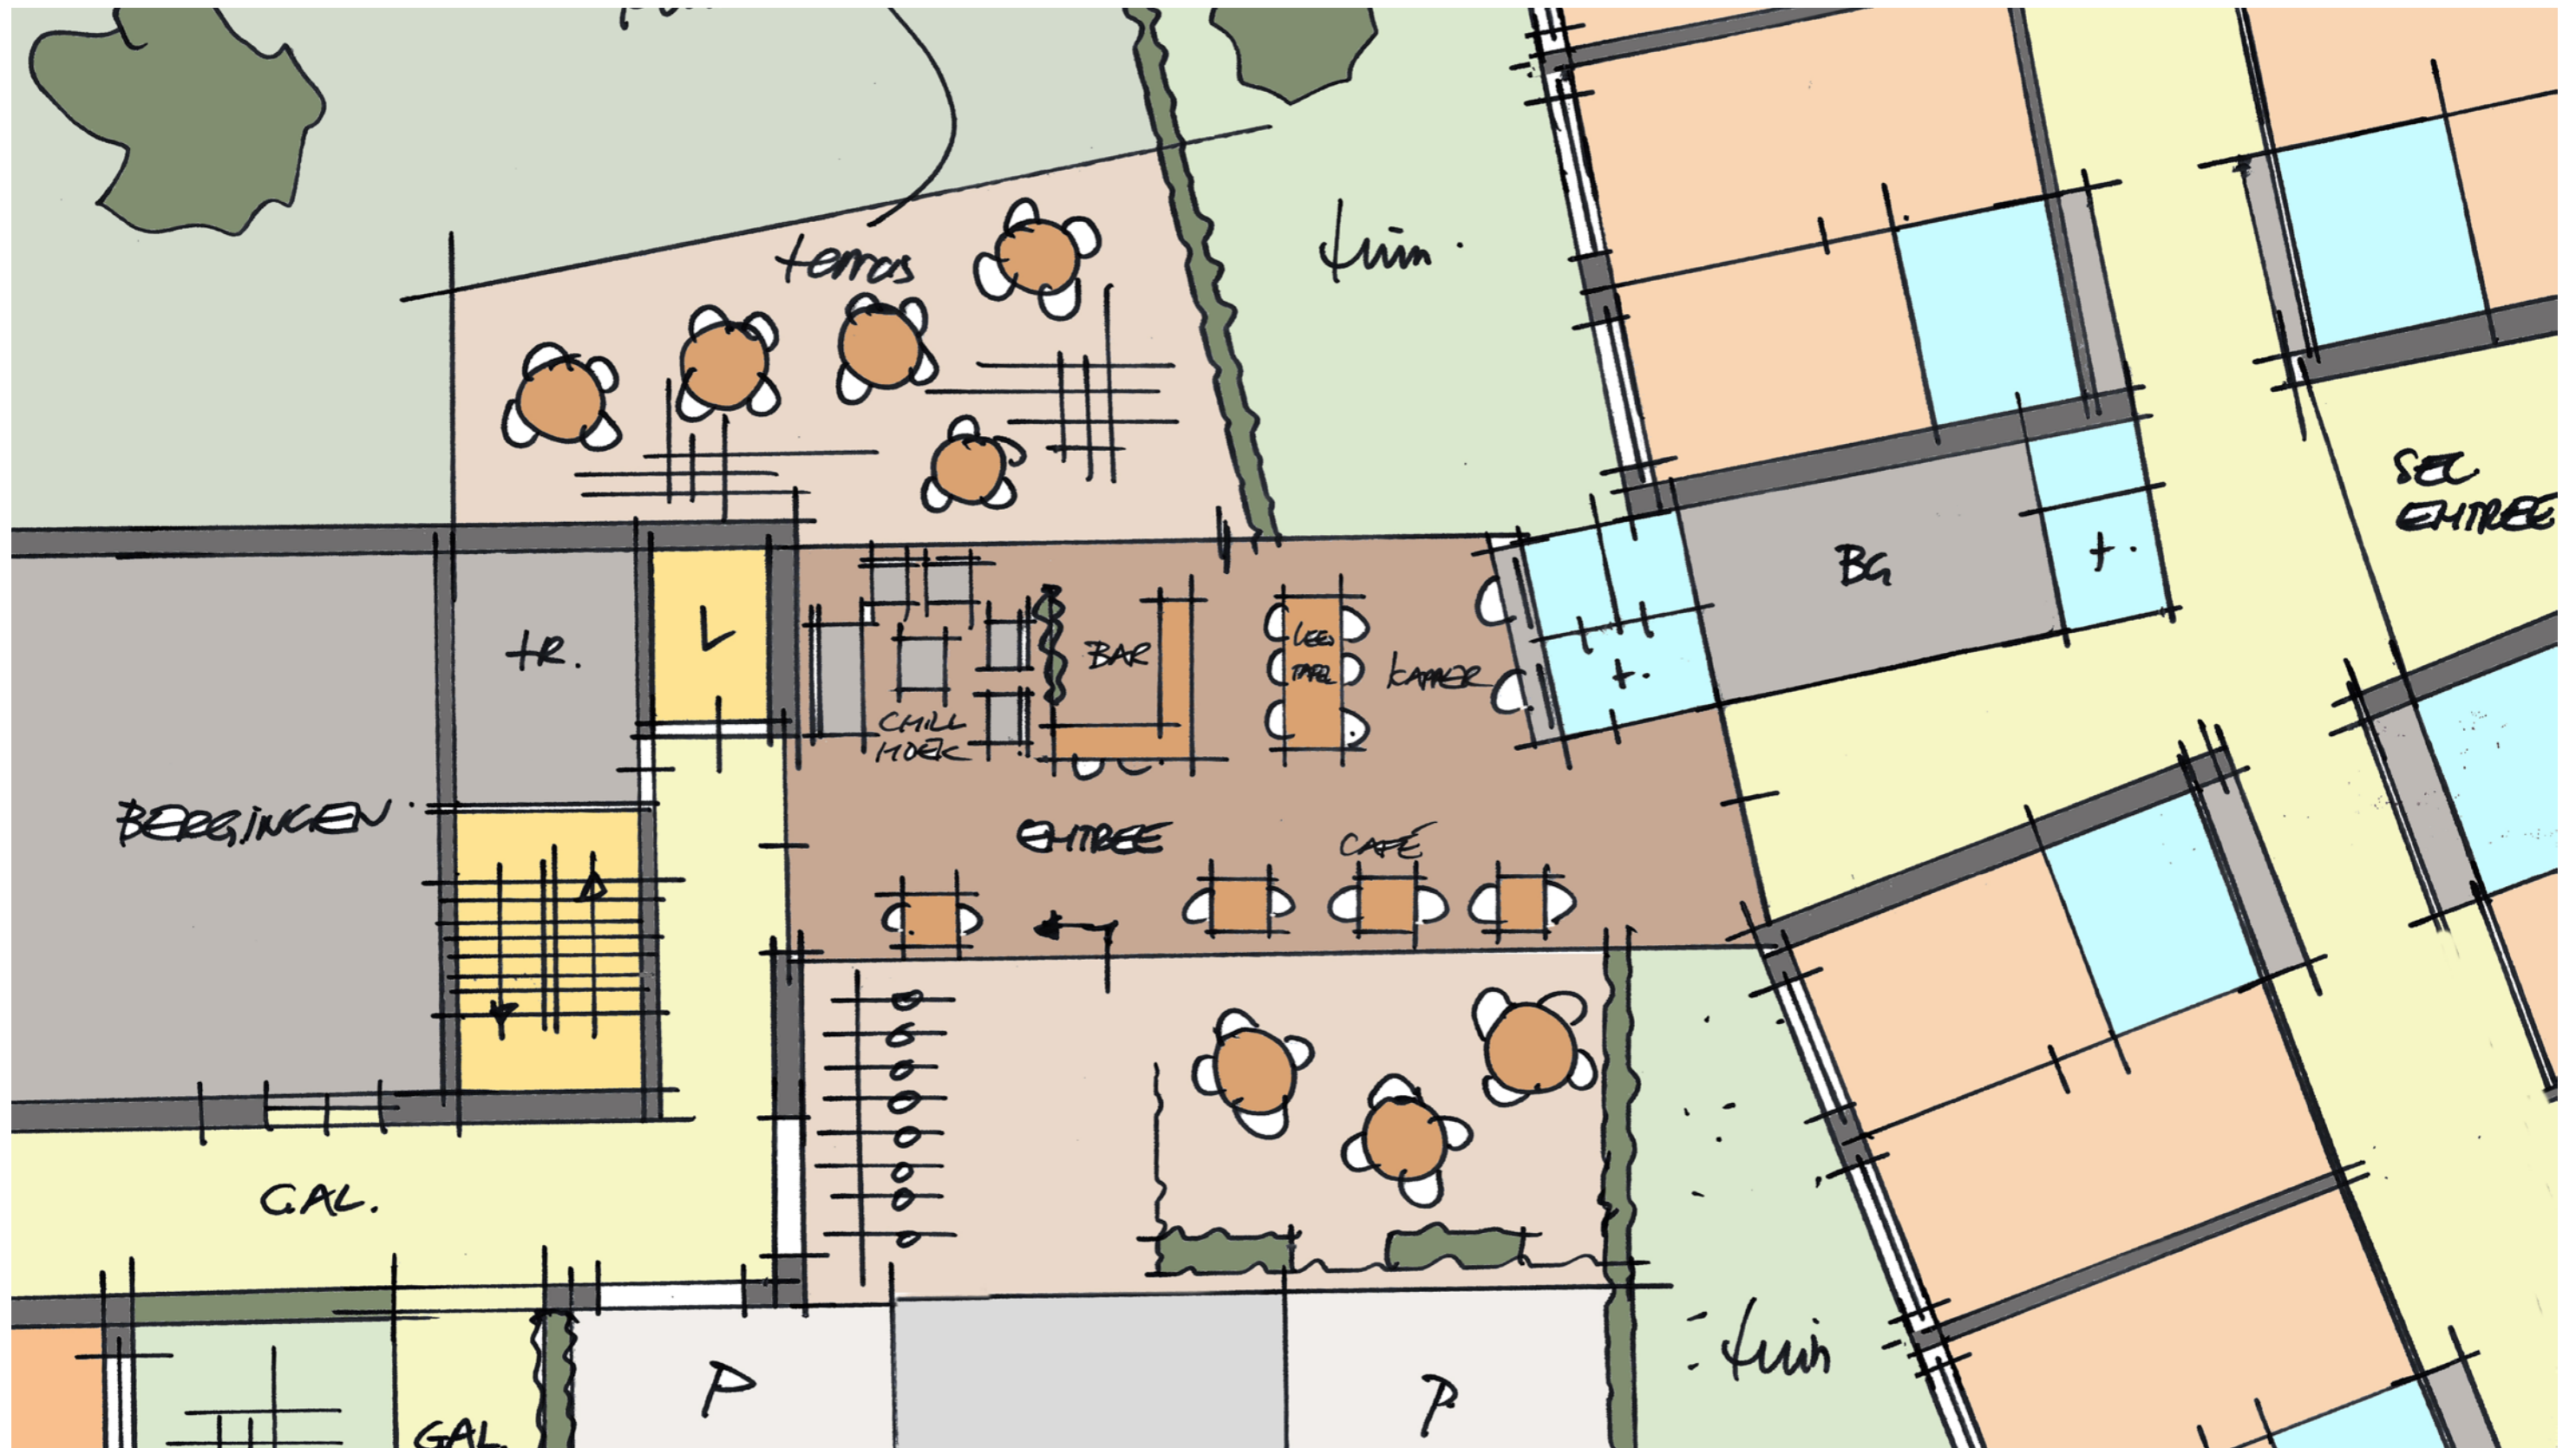

17 november 2021

# Principeschets ontmoetingsplein - verdieping

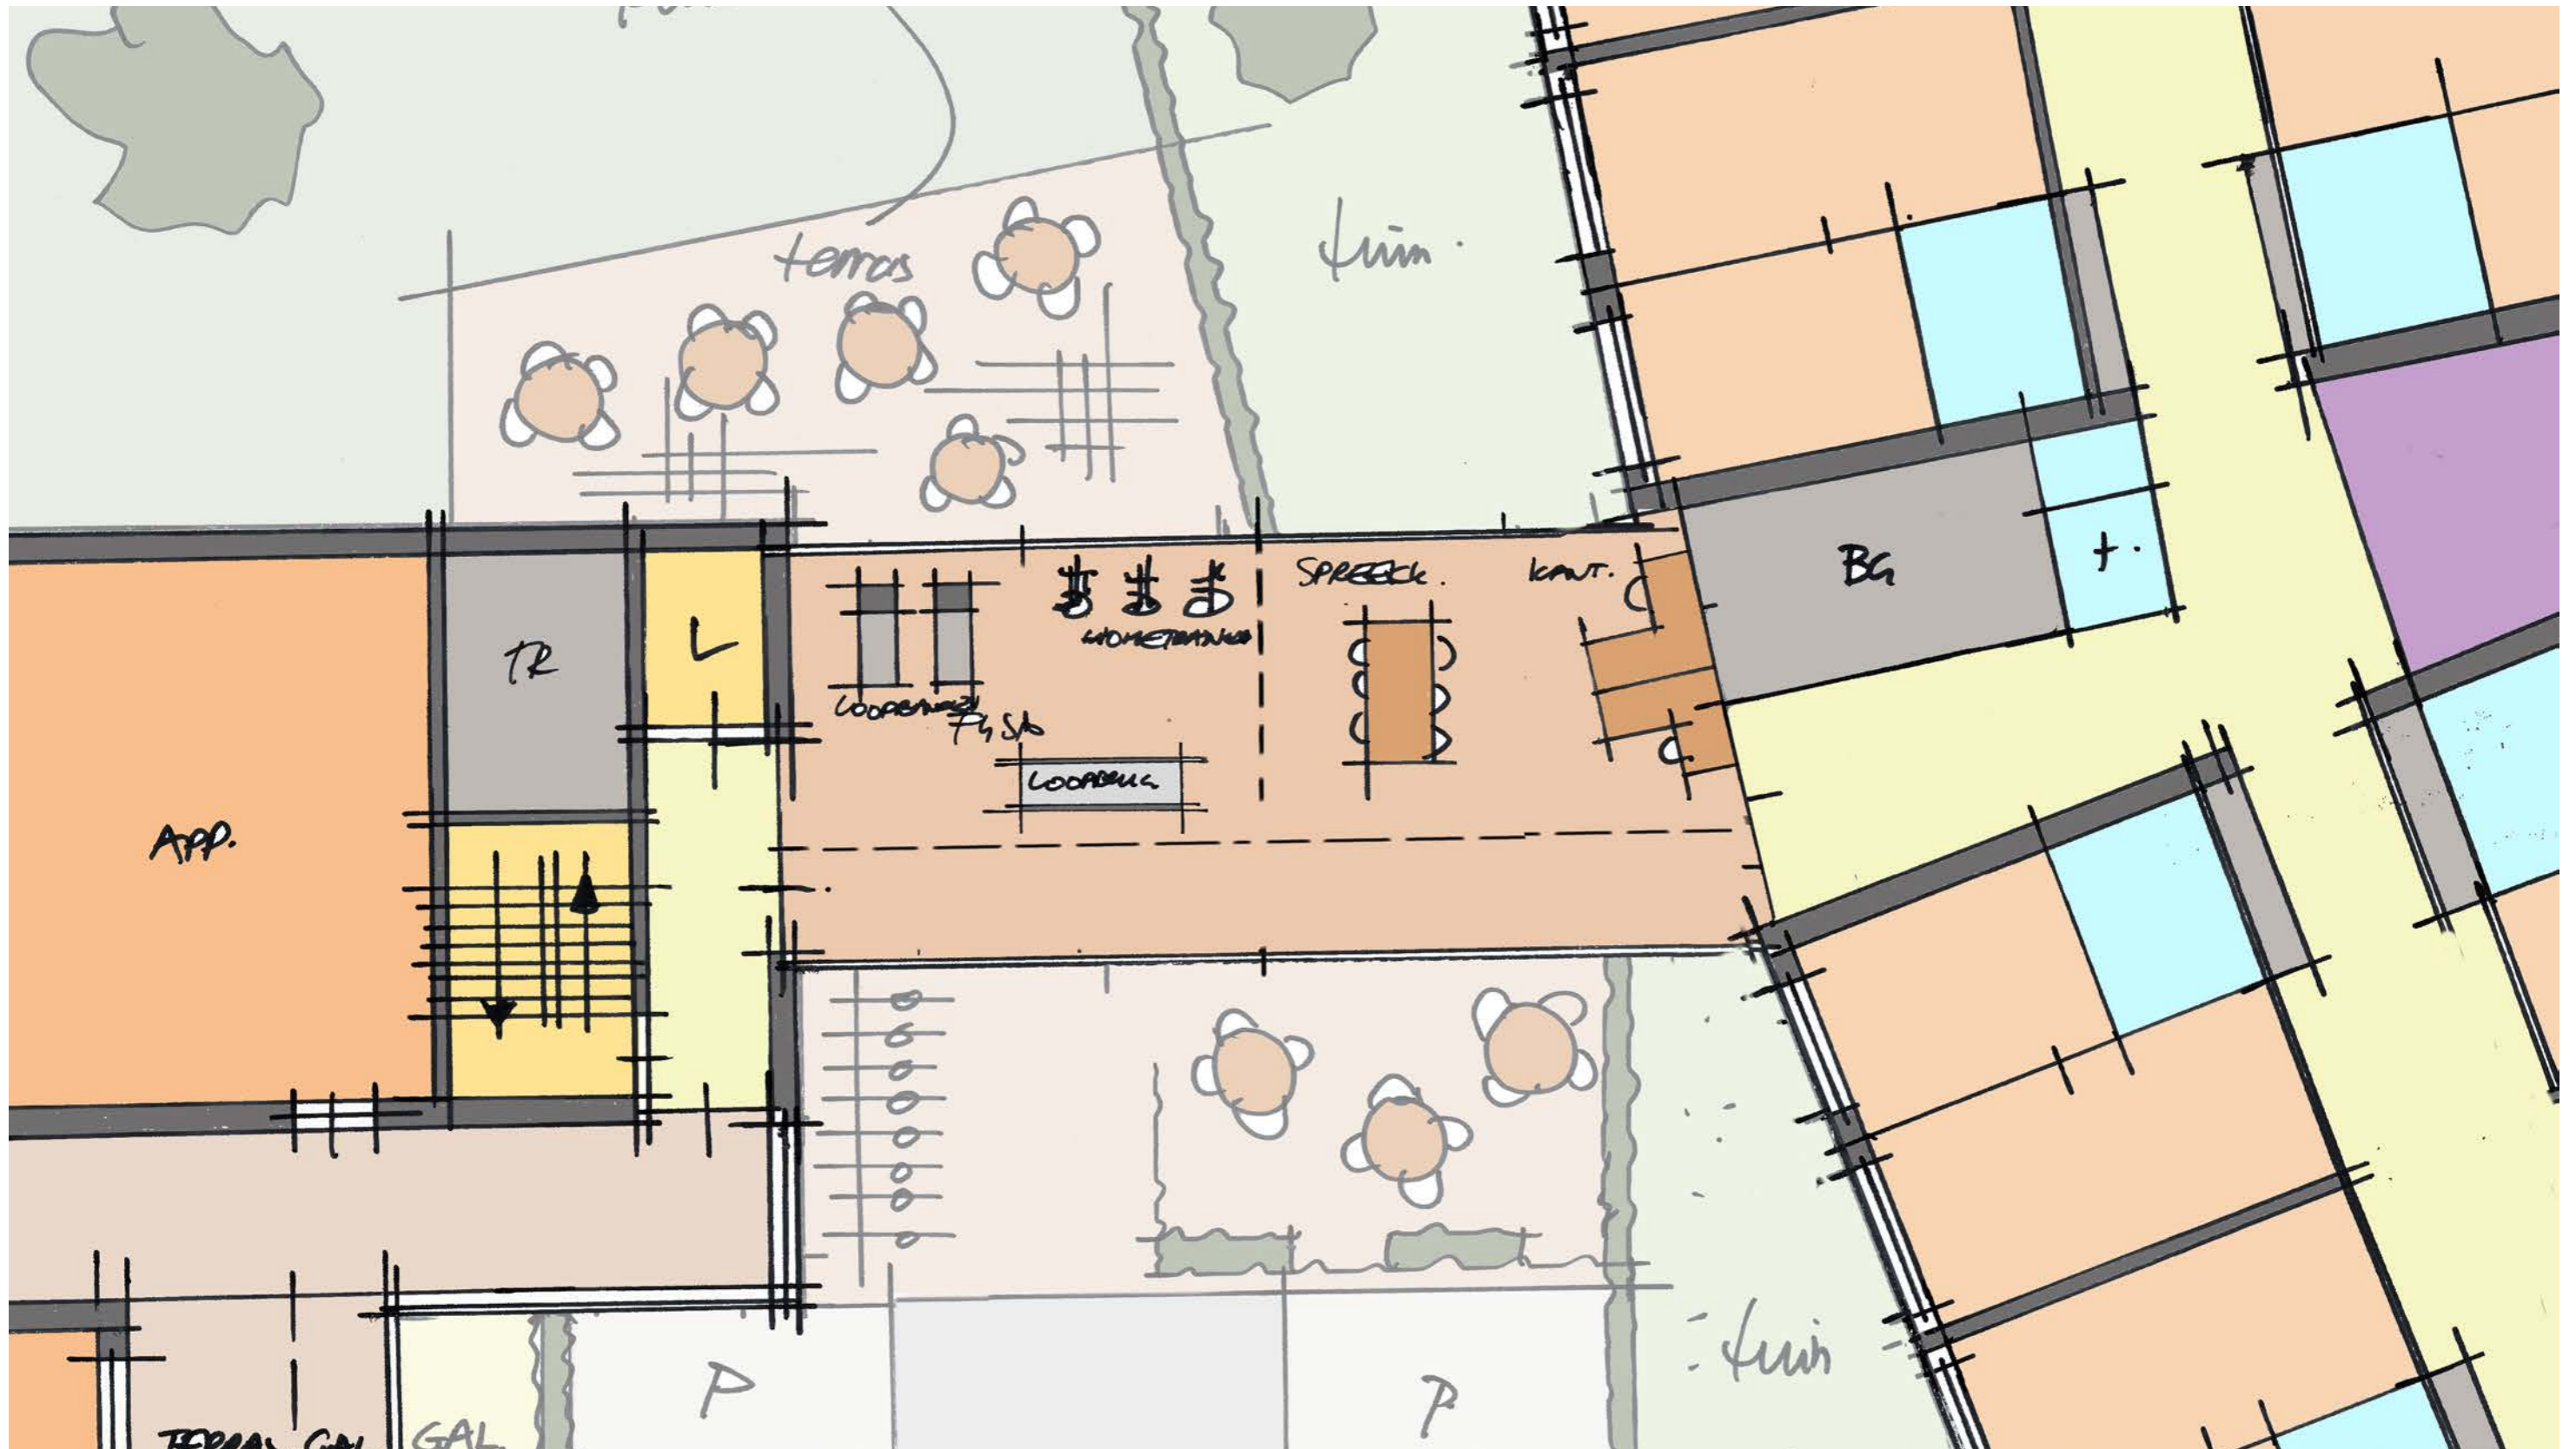

17 november 2021