


VERKLARING

- DWa-riool PP #315
- RWa-riool, beton
- perisleding PE
- perisleding tunnel, afvoer first flush
- perisleding tunnel, afvoer overtalig schoon hemelwater
- aanleghoogte weg
- plangrens
- kadastrale grenzen
- kabels en leidingenstrook
- kavalgrenzen
- asfaltverharding wegen
- betonlegverharding
- fietspaden en -straken
- te graven poelen
- fiets-/voetpaden met senverharding
- bestaande bospercelen
- aan leggen bosplantsoen
- aan te brengen heesterbeplanting in bermen
- bestaande bomen
- te planten bomen
- debetregulerend kunstwerk
- duiker
- stuw
- blusvoorziening
- peil kevels in bouwrijfzone
- 547
- 540+
- 153

VERKLARING inrichting Dortheerbeek

- beektracé, te ontgraven beekloop
- poelen, met aanlegpeil in meters f.o.v. NAP
- referentie, met aanlegpeil in meters f.o.v. NAP
- beheerpad
- verhoogde strook, aanlegpeil -7,50 tot +7,00m NAP
- bestaande terreinhoogte

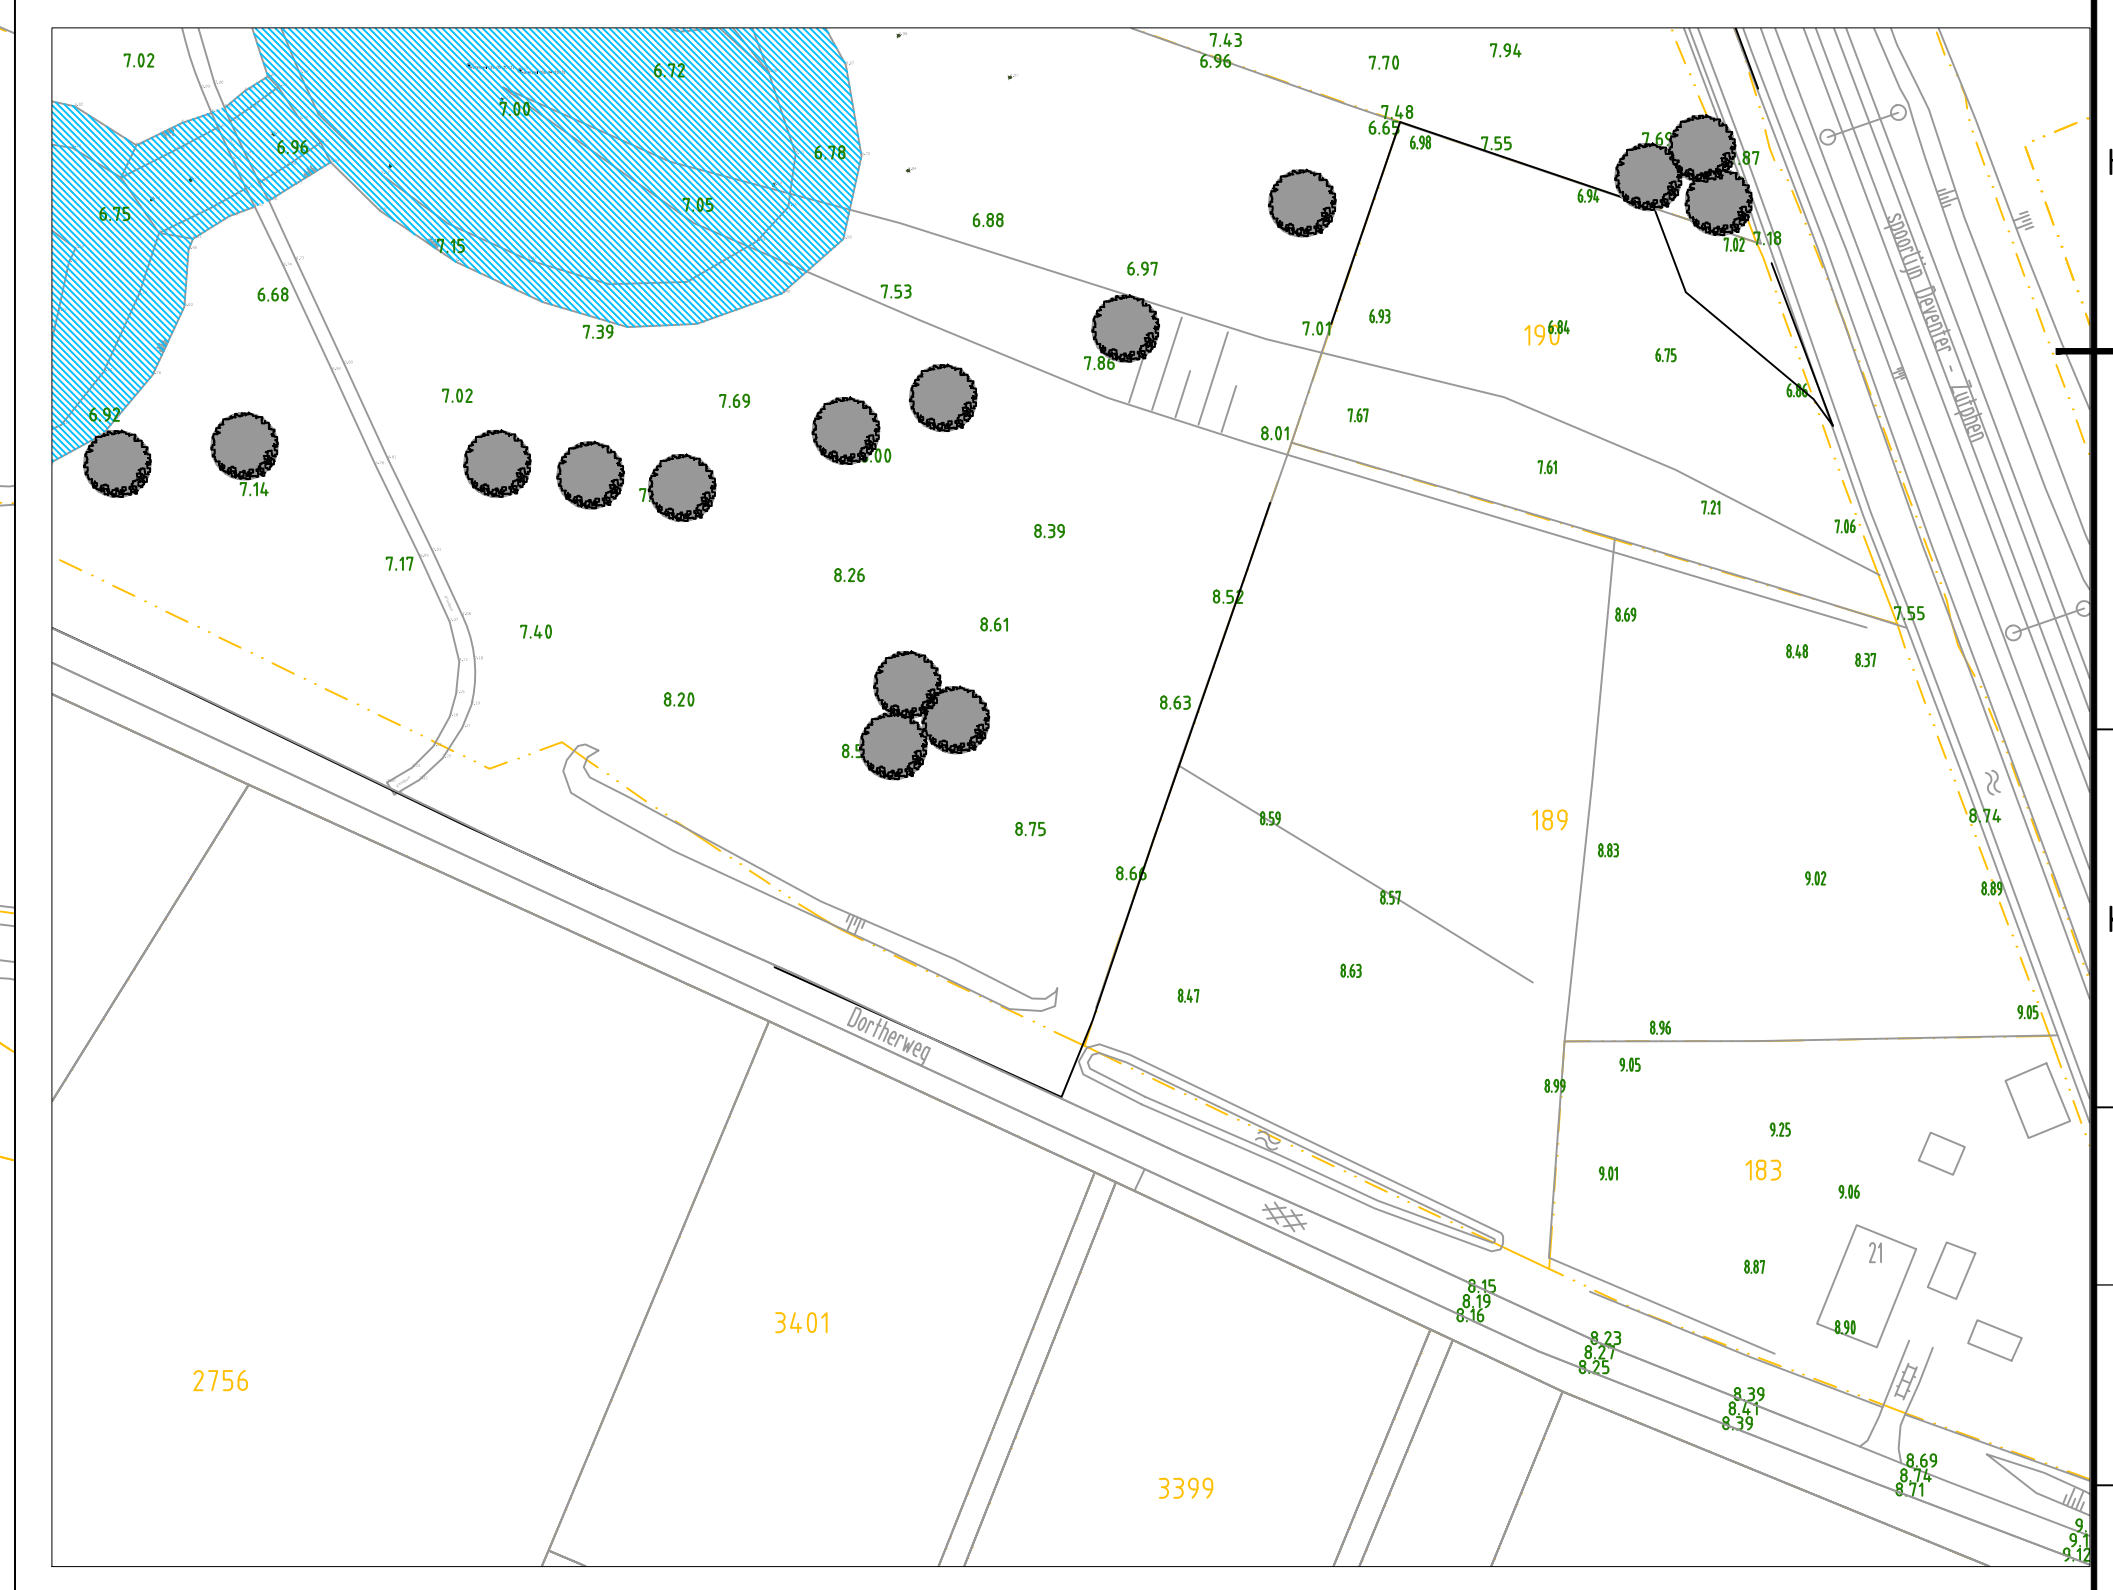

<p>Gemeente Deventer</p> <p>Project: Bedrijnpark A1</p> <p>Ontwerp: Inrichtingsplan situatie Oost</p>	<p>Royal HaskoningDHV Enhancing Society Together</p> <p>HaskoningDHV Nederland B.V. Planning & Strategy</p> <p>Verantwoordelijk: Project 02 Afdeling: Landbouw Adres: Postbus 202 3720 ZG Deventer Telefoon: +31 (0)26 448 200 E-mail: haskoningdhv.nl</p>
<p>Uitsluitend bestemd voor de klant. Overname van het ontwerp is niet toegestaan. Het ontwerp is auteursrechtelijk beschermd.</p>	<p>Projectnummer: D3246</p> <p>Bladzijde: 2 van 2</p> <p>Schaal: 1:1000</p> <p>Datum: 2023-09-29</p>