





BEPLANTINGSPLAN

- A** aanplant singel
Beplanting
- Corylus Avelana
- Quercus Robur
- Salix Aurita
- Rhamnus Frangula
Plantverband: driehoekverband 3 plantrijen
met een plantafstand van 1,5 meter (tussen planten en rijen)
singel afschermen met raster ter voorkoming van vraat.
- B** infiltratievoorziening door openwaterberging
met natuurvriendelijke oever
- C** Aanplant solitair
Aesculus Hippocastanum plantmaat 16-18 1 stuks
- D** Aanplant bomen
Quercus Robur plantmaat 16-18 10 stuks
- E** Aanplant Bosblok
Quercus Robur plantmaat 16-18 aantal 33 stuks
Fagus Sylvatica plantmaat 16-18 aantal 28 stuks
- F** Winterharde struiken
bestaande uit Ilex aquifolium (hulst), Rubus tricolor (braam),
Ribes nigrum (zwarte bes)
- G** Faunatoren
- H** Aanleg van takkenrillen
- I** Aanplant Bosblok
Quercus Robur plantmaat 16-18 aantal 41 stuks
Fagus Sylvatica plantmaat 16-18 aantal 20 stuks
Ondergroei-beplanting (gedeeltelijk) bestaande uit:
- 30 stuks Corylus avellana (Hazelaar)
- 50 stuks Crataegus monogyna (Eenstijlige meidoorn)
- 20 stuks Viburnum opulus (Gelderse Roos)
- J** Aanplant bomen met ondergroei beplanting
Quercus Robur plantmaat 16-18 12 stuks
Ondergroei-beplanting bestaande uit:
- 30 stuks Corylus avellana (Hazelaar)
- 60 stuks Crataegus monogyna (Eenstijlige meidoorn)
- 35 stuks Viburnum opulus (Gelderse Roos)

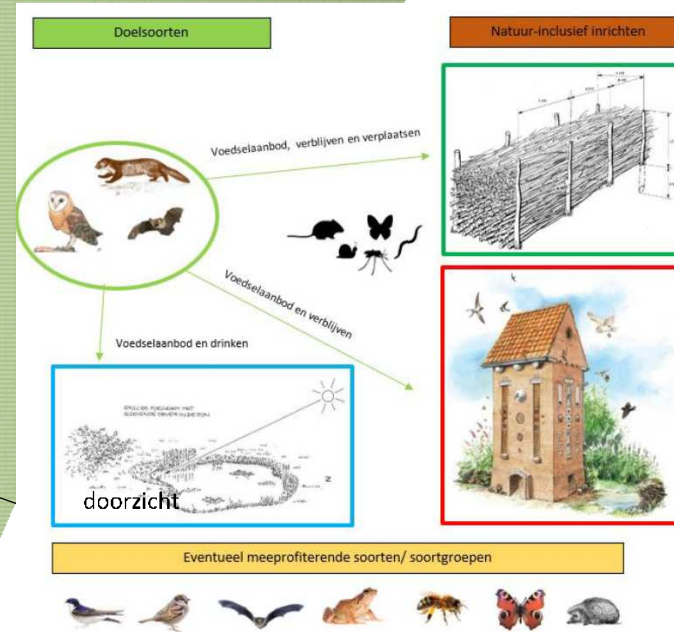

LEGENDA

- watergang
- bestaande beplanting
- nieuwe beplanting
- bebouwing

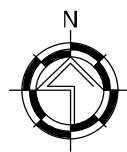

0m 50m

VAN WESTREENEN

PROJECT:
gewenste situatie

OPDRACHTGEVER:
Welling Pluimvee
Biesterveldsweg 5
7433 RD Schalkhaar

LOCATIE: Biesterveldsweg 5 Schalkhaar

ONDERDEEL:
situatie
maten voor de uitvoering in het werk controleren

SCHAAL: 1:1000

GETEKEND: TB

FORMAAT: A3

DATUM: 14-1-2021

WIJZIGING:

PROJECTNUMMER:
OV-WELLING
Blad 1 van 1

Van Westreenen Adviseurs

Anthonie Fokkerstraat 1a
3772 MP Barneveld
T: (0342) 47 42 55
F: (0342) 47 42 81
E: info@vanwestreenen.nl

Varsseveldseweg 65d
7131 JA Lichtenvoorde
T: (0541) 37 97 37
F: (0544) 37 83 64
E: info@vanwestreenen.nl