


ERF INRICHTINGSPLAN: KGERKAMP SWEG 3. LETTELE

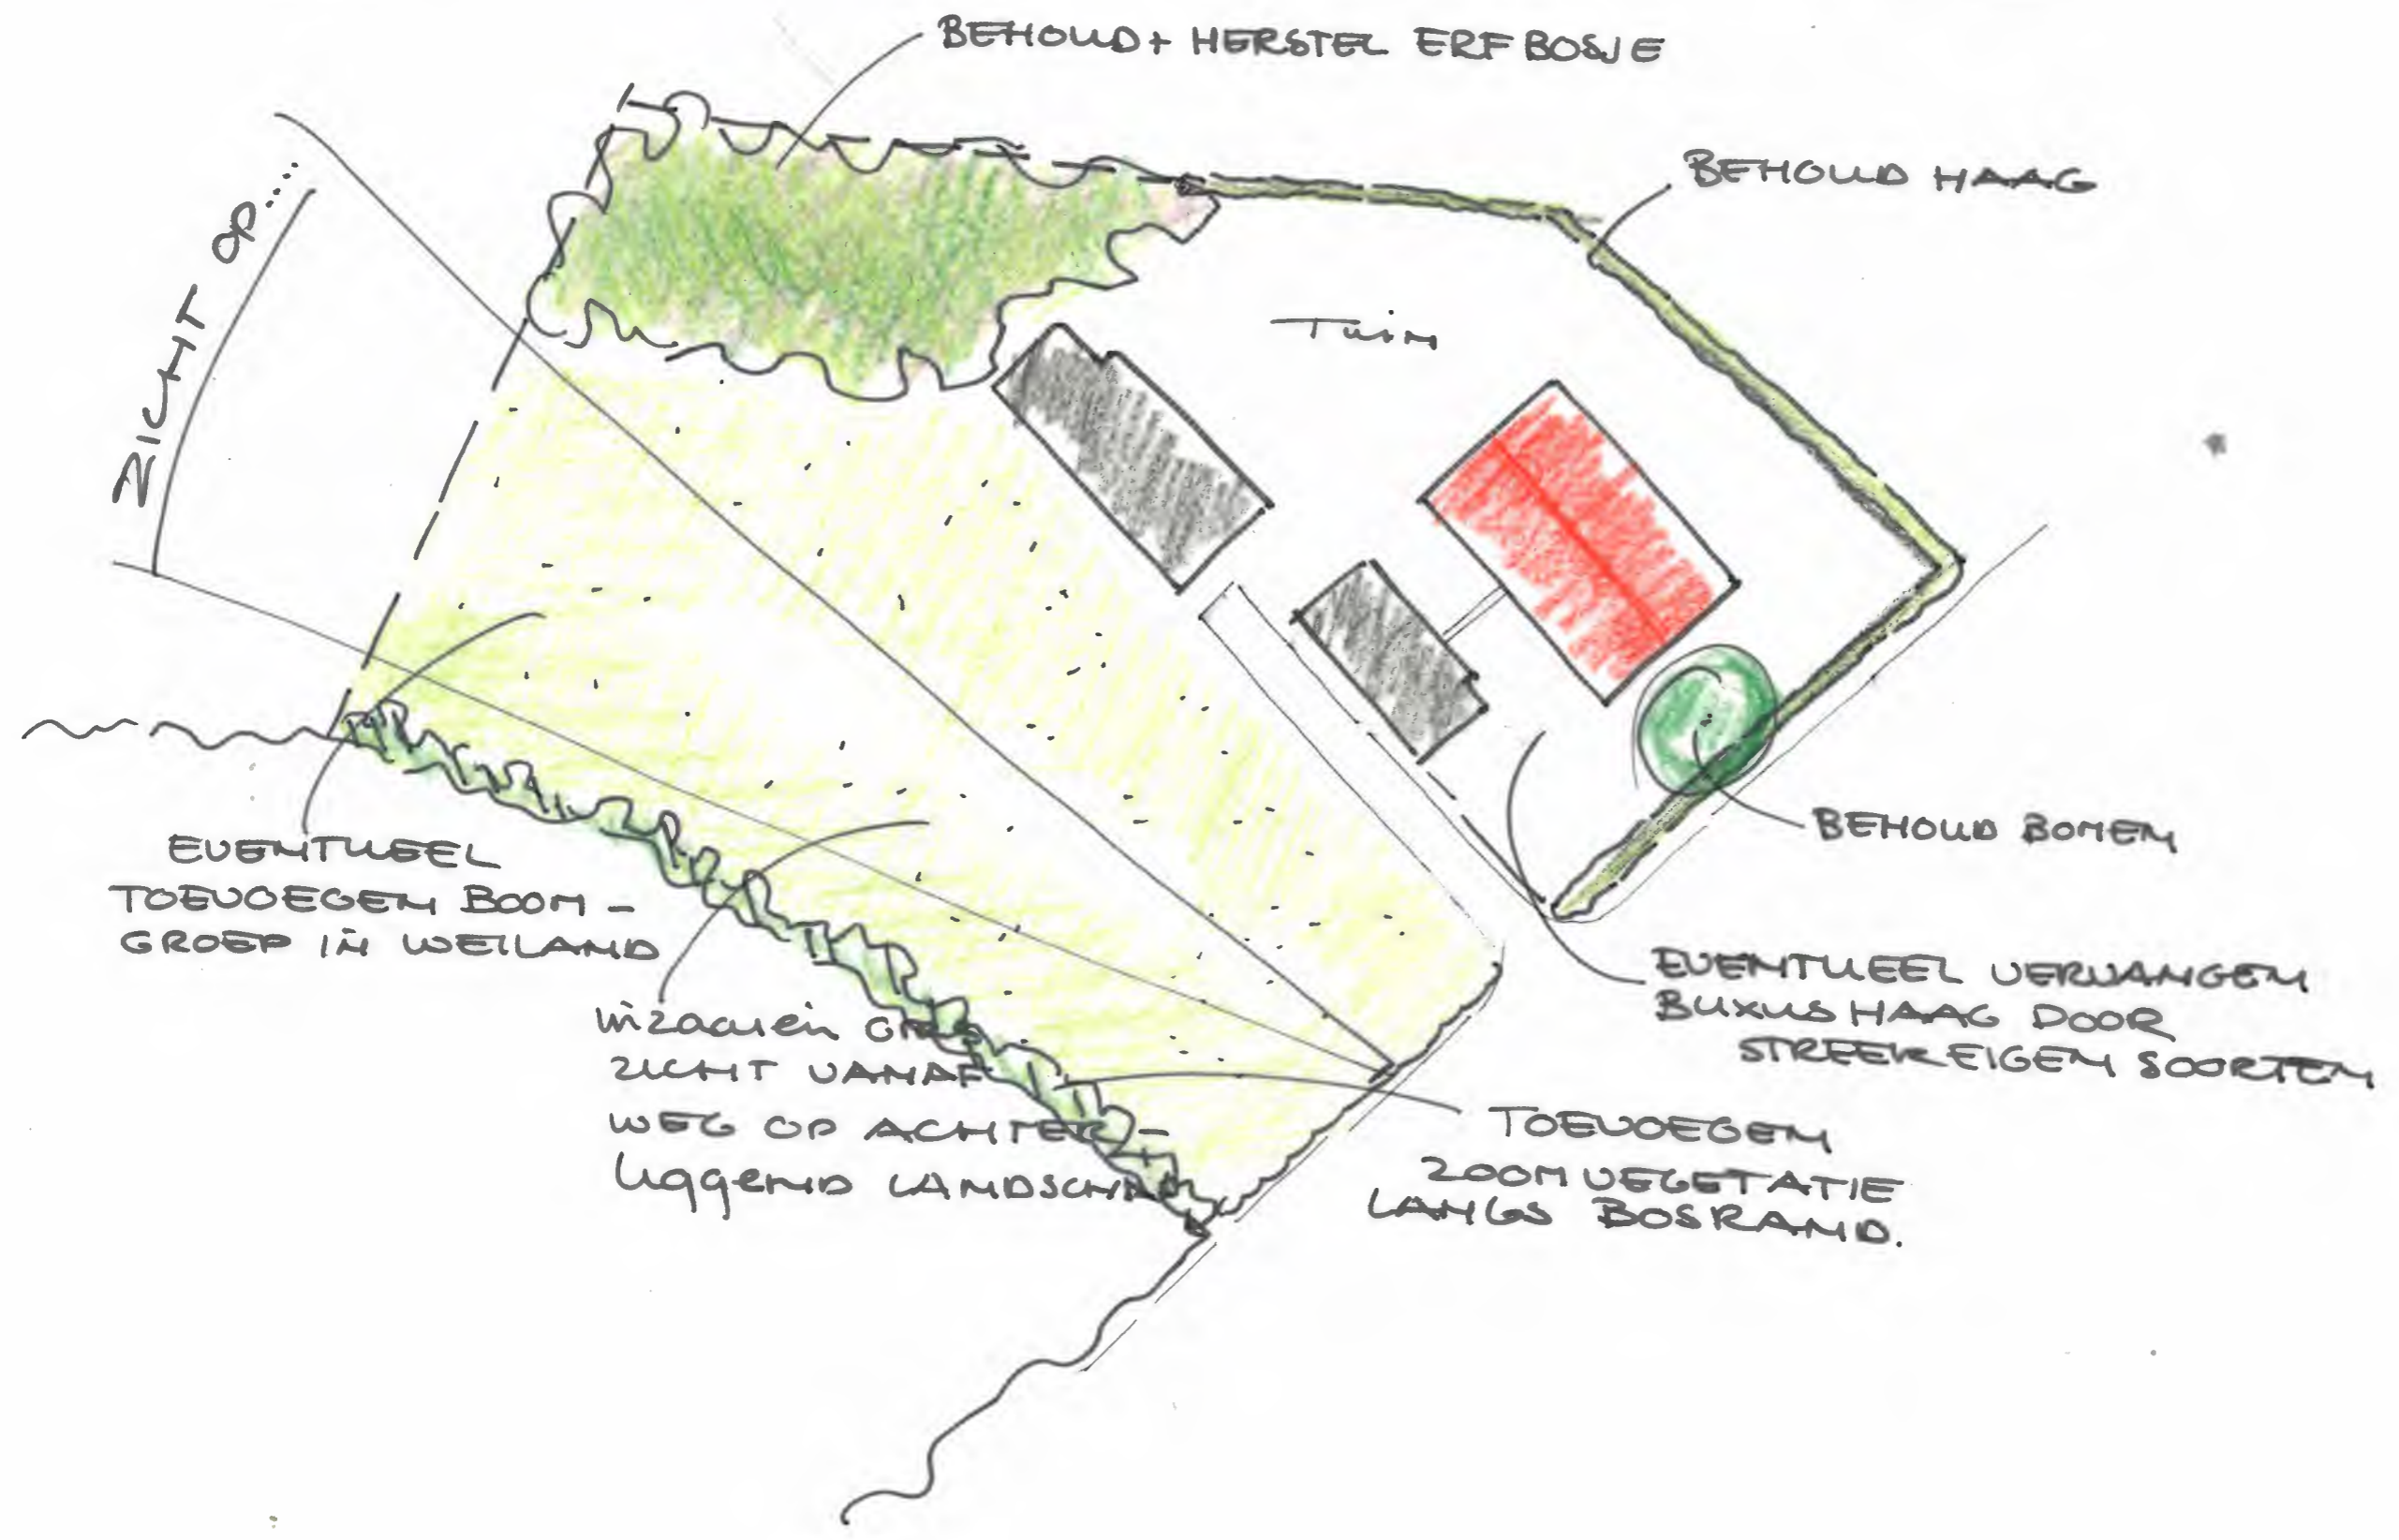

BEHOUD + HERSTEL ERF BOSJE

BEHOUD HAAG

Tuin

BEHOUD BOMEN

EVENTUEEL VERWANGEN BUXUS HAAG DOOR STREEKEIGEN SOORTEN

TOEVOEGEN ZOOM VEGETATIE LANGS BOSRAND.

EVENTUEEL TOEVOEGEN BOOM - GROEP IN WELAND

WZAAIEN GRAS ZICHT VANAF WEG OP ACHTER - LIGGEND LANDSCHAP

ZICHT OP...