




Renvooi

- Bestaande bomen (ingemeten)
Stamdiameter van 20-40 cm
Alle bomen, behalve de douglassparren blijven behouden, zie bomenkaart
- Nieuw bos/natuur (bomenlaag, struiken laag en kruidenlaag)
- Extensief te beheren gras
- Bloemrijk gras/extensief
- Halfverharding met parkeerplaatsen
- Talud

Beplantingsplan

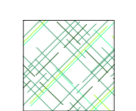

Insectenrijk grasland, oppervlakte 800 m²
Natuurdoeltype: N12.05 Kruiden en faunarijke akker
Zaaiadmengsel: type G1 Cruydtboek


MENGSEL G1 BEVAT DE VOLGENDE SOORTEN

- Achillea millefolium - Duizendblad
- Barbarea vulgaris - Gewoon barbarakruid
- Centaurea jacea - Knoopkruid
- Crepis biennis - Groot streepzaad
- Daucus carota - Peen
- Echium vulgare - Slangenkruid
- Erodium cicutarium - Gewone reigersbek
- Galium mollugo - Glad walstro
- Hieracium laevigatum - Stijf havikskruid
- Hieracium umbellatum - Schermhavikskruid
- Hypericum perforatum - Sint janskruid
- Hypochaeris radicata - Gewoon biggenkruid
- Jasione montana - Zandblauwtje
- Leontodon autumnalis - Vertakte leeuwendaal
- Leucanthemum vulgare - Gewone margriet
- Luzula campestris - Gewone veldbies
- Malva moschata - Muskuskaeskruid
- Oenothera biennis - Middelste teunisbloem
- Plantago lanceolata - Smalle weegbree
- Prunella vulgaris - Gewone brunel
- Ranunculus acris - Scherpe boterbloem
- Rhinanthus minor - Kleine ratelaar
- Silene dioica - Dagkoekebloem
- Tragopogon pratensis - Gele morgenster
- Trifolium arvense - Hazenpootje

Bosbeplanting

Te beplanten oppervlakte: 7.950 m²
Plantafstand: 125x125 cm
Aantal planten: 5.000 st (afgerond)
Plantverband : vrije keus
Leveringskwaliteit plantmateriaal: bosplantsoen 80-120 cm (2+1)

Sortiment	aantal
Boomsorten:	
10% Betula pendula Ruwe berk	500 st
10% Fagus sylvatica Beuk	500 st
2 % Pinus sylvestris, Pijnboom	100 st
2 % Prunus avium Zoete kers	100 st
10% Tilia cordata Winterlinde	500 st
10% Quercus robur Inlandse eik	500 st
3 % Carpinus betulus Haagbeuk	150 st
3 % Sorbus aucuparius Lijsterbes	150 st
Struikensorten:	
5% Rhamnus frangula Sporkehout	250 st
5% Ilex aquifolium Hulst	250 st
5% Crataegus laevigata Meidoorn	250 st
5% Cornus mas Gele kornoelje	250 st
5% Cytisus scoparius Brem	250 st
5% Ilex aquifolium Hulst	250 st
5% Ligustrum vulgare Wilde liguster	250 st
5% Lonicera periclymenum Klimkamperfoelie	250 st
5% Rubus idaeus Framboos	250 st
5% Sambucus laciniata Peterselievier	250 st

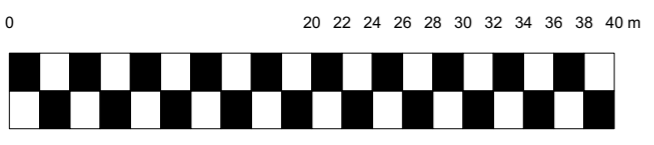

GroenAdviesbureau
H.A. ten Have
Harry ten Have
Tuin- en Landschapsadviseur

Spanjaardsdijk 53
7433 PW SCHALKHAAR
Tel. 0570 532 000
Fax 0570 532 465
Mobiel 0651 346 628

E-Mail info@harrytenhave.nl
Internet www.harrytenhave.nl

Landschapsplan Waterdijk 8 Schalkhaar

Van bestemming 'Recreatie' naar 'Wonen'

Datum 21 januari 2021/ gewijz. 5 maart 2021, gewijz. 15 juni 2021, gewijz. 19 juli 2021
Schaal 1: 500, A2 formaat geprint
Onderlegger: kadastrale en BGT kaart

Digitale terreinmetingen: bestaande bomen, datum febr. 2019