

**Struiken bosje op boerenerven, inheemse soorten**  
 Te beplanten oppervlakte: 225 m<sup>2</sup>  
 Plantafstand: 100x100 cm  
 Aantal planten: 200st  
 Plantverband: vrije keus  
 Leveringskwaliteit plantmateriaal: bosplantsoen 80-120 cm (2+1)

Sortiment:	aantal
10% Cateagus monogyna Meidoorn	20 st
10% Carpinus betulus Haagbeuk	20 st
10% Cornus mas Gele kornoelje	20 st
10% Cytisus scoparius Brem	20 st
10% Ilex aquifolium Hulst	20 st
10% Ligustrum vulgare Wilde liguster	20 st
10% Lonicera periclymenum Klimkamperfoelie	20 st
10% Rubus idaeus Framboos	20 st
10% Sambucus laciniata Peterselievlier	20 st
10% Sorbus aucuparius Lijsterbes	20 st

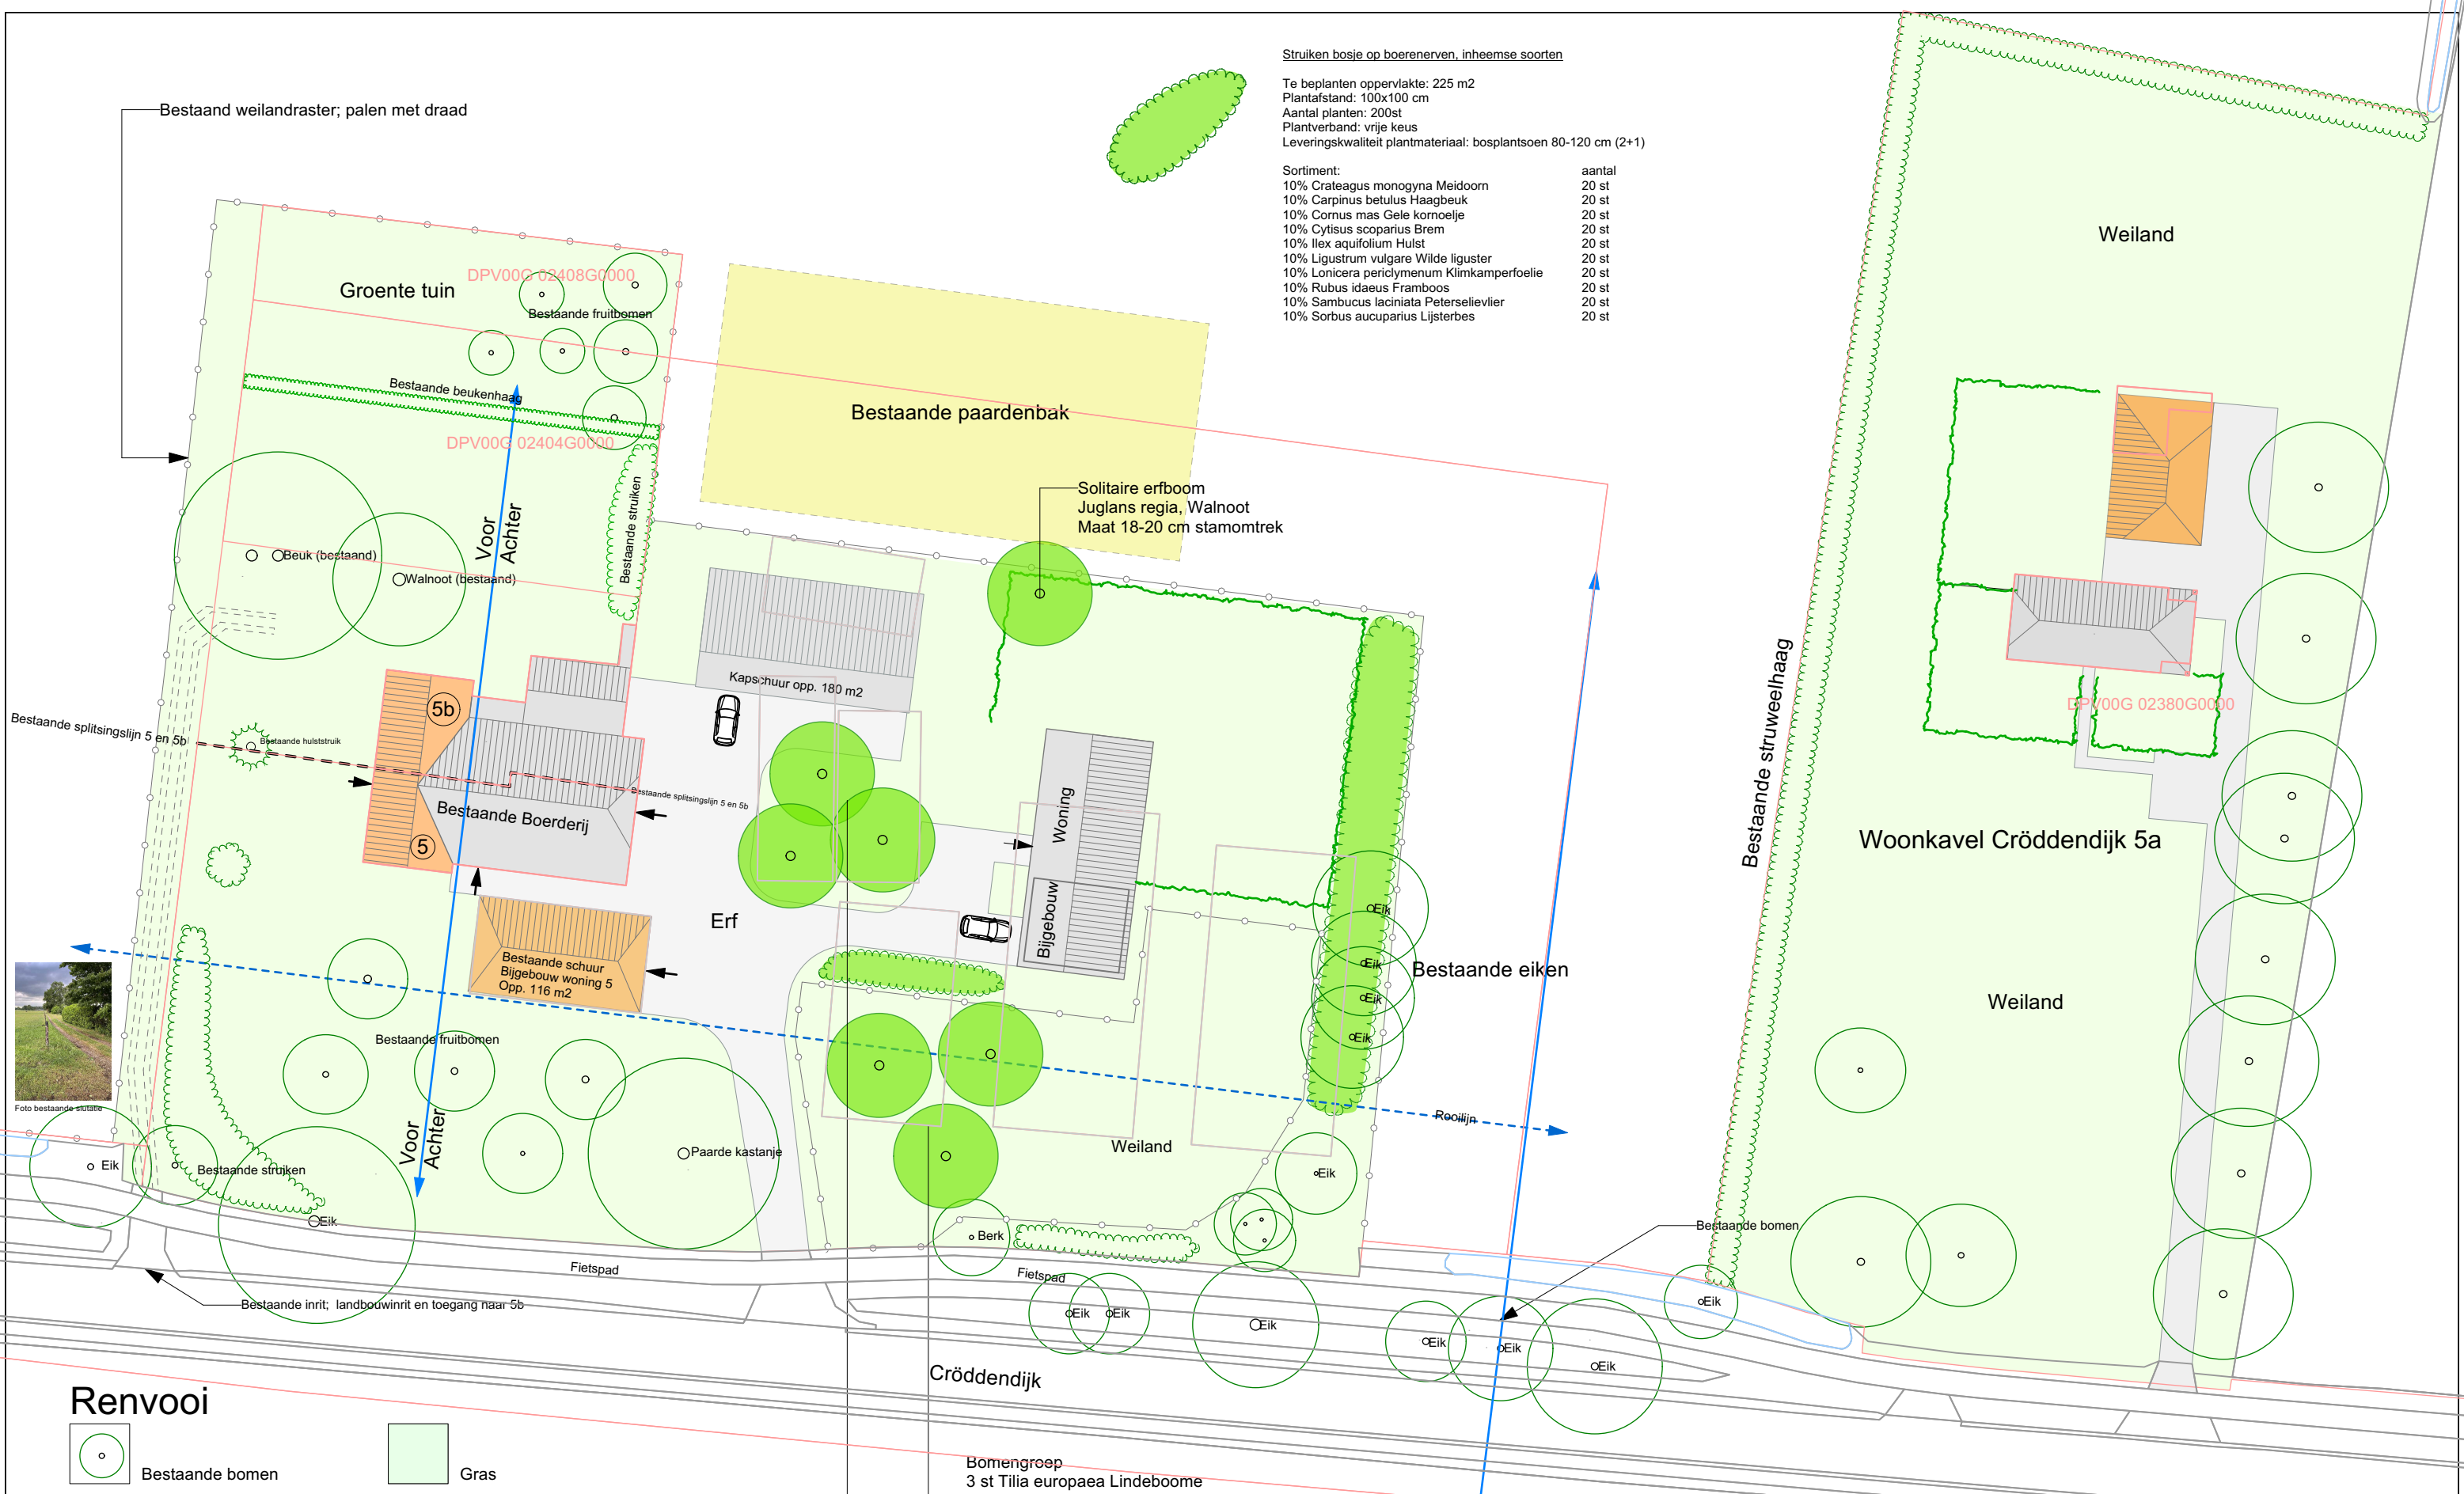


Foto bestaande situatie

**Renvooi**

- Bestaande bomen
- Gras
- Bomen, nieuwe aanplant  
Maat: stamomtrek 18/20 cm
- Erfverharding, betonklinkers
- Inheemse struiken bosje (erf)  
Hoogte 200-400 cm
- Weideraster
- Beukenhaag  
Kniphogte: 80 cm
- Sloten/greppels

**Bomengroep**  
 3 st Tilia europaea Lindeboome  
 Maat 18-20 cm  
 Plantafstand 900 cm

**Bomengroep**  
 3 Carpinus betulus, haagbeuk  
 Maat 18-20 cm stamomtrek  
 Plantafstand 700 cm

**Erf- en landschapsplan Cröddendijk 5 en 5b Lettele**

Schaal 1:500, A3 formaat  
 Datum: 16 februari 2022/15 april 2022/24 mei 2022/24 august 2022  
 Onderleggers: kadastrale kaart en BGT kaart

**Erf "De Crodden" Lettele**