




bestaande situatie

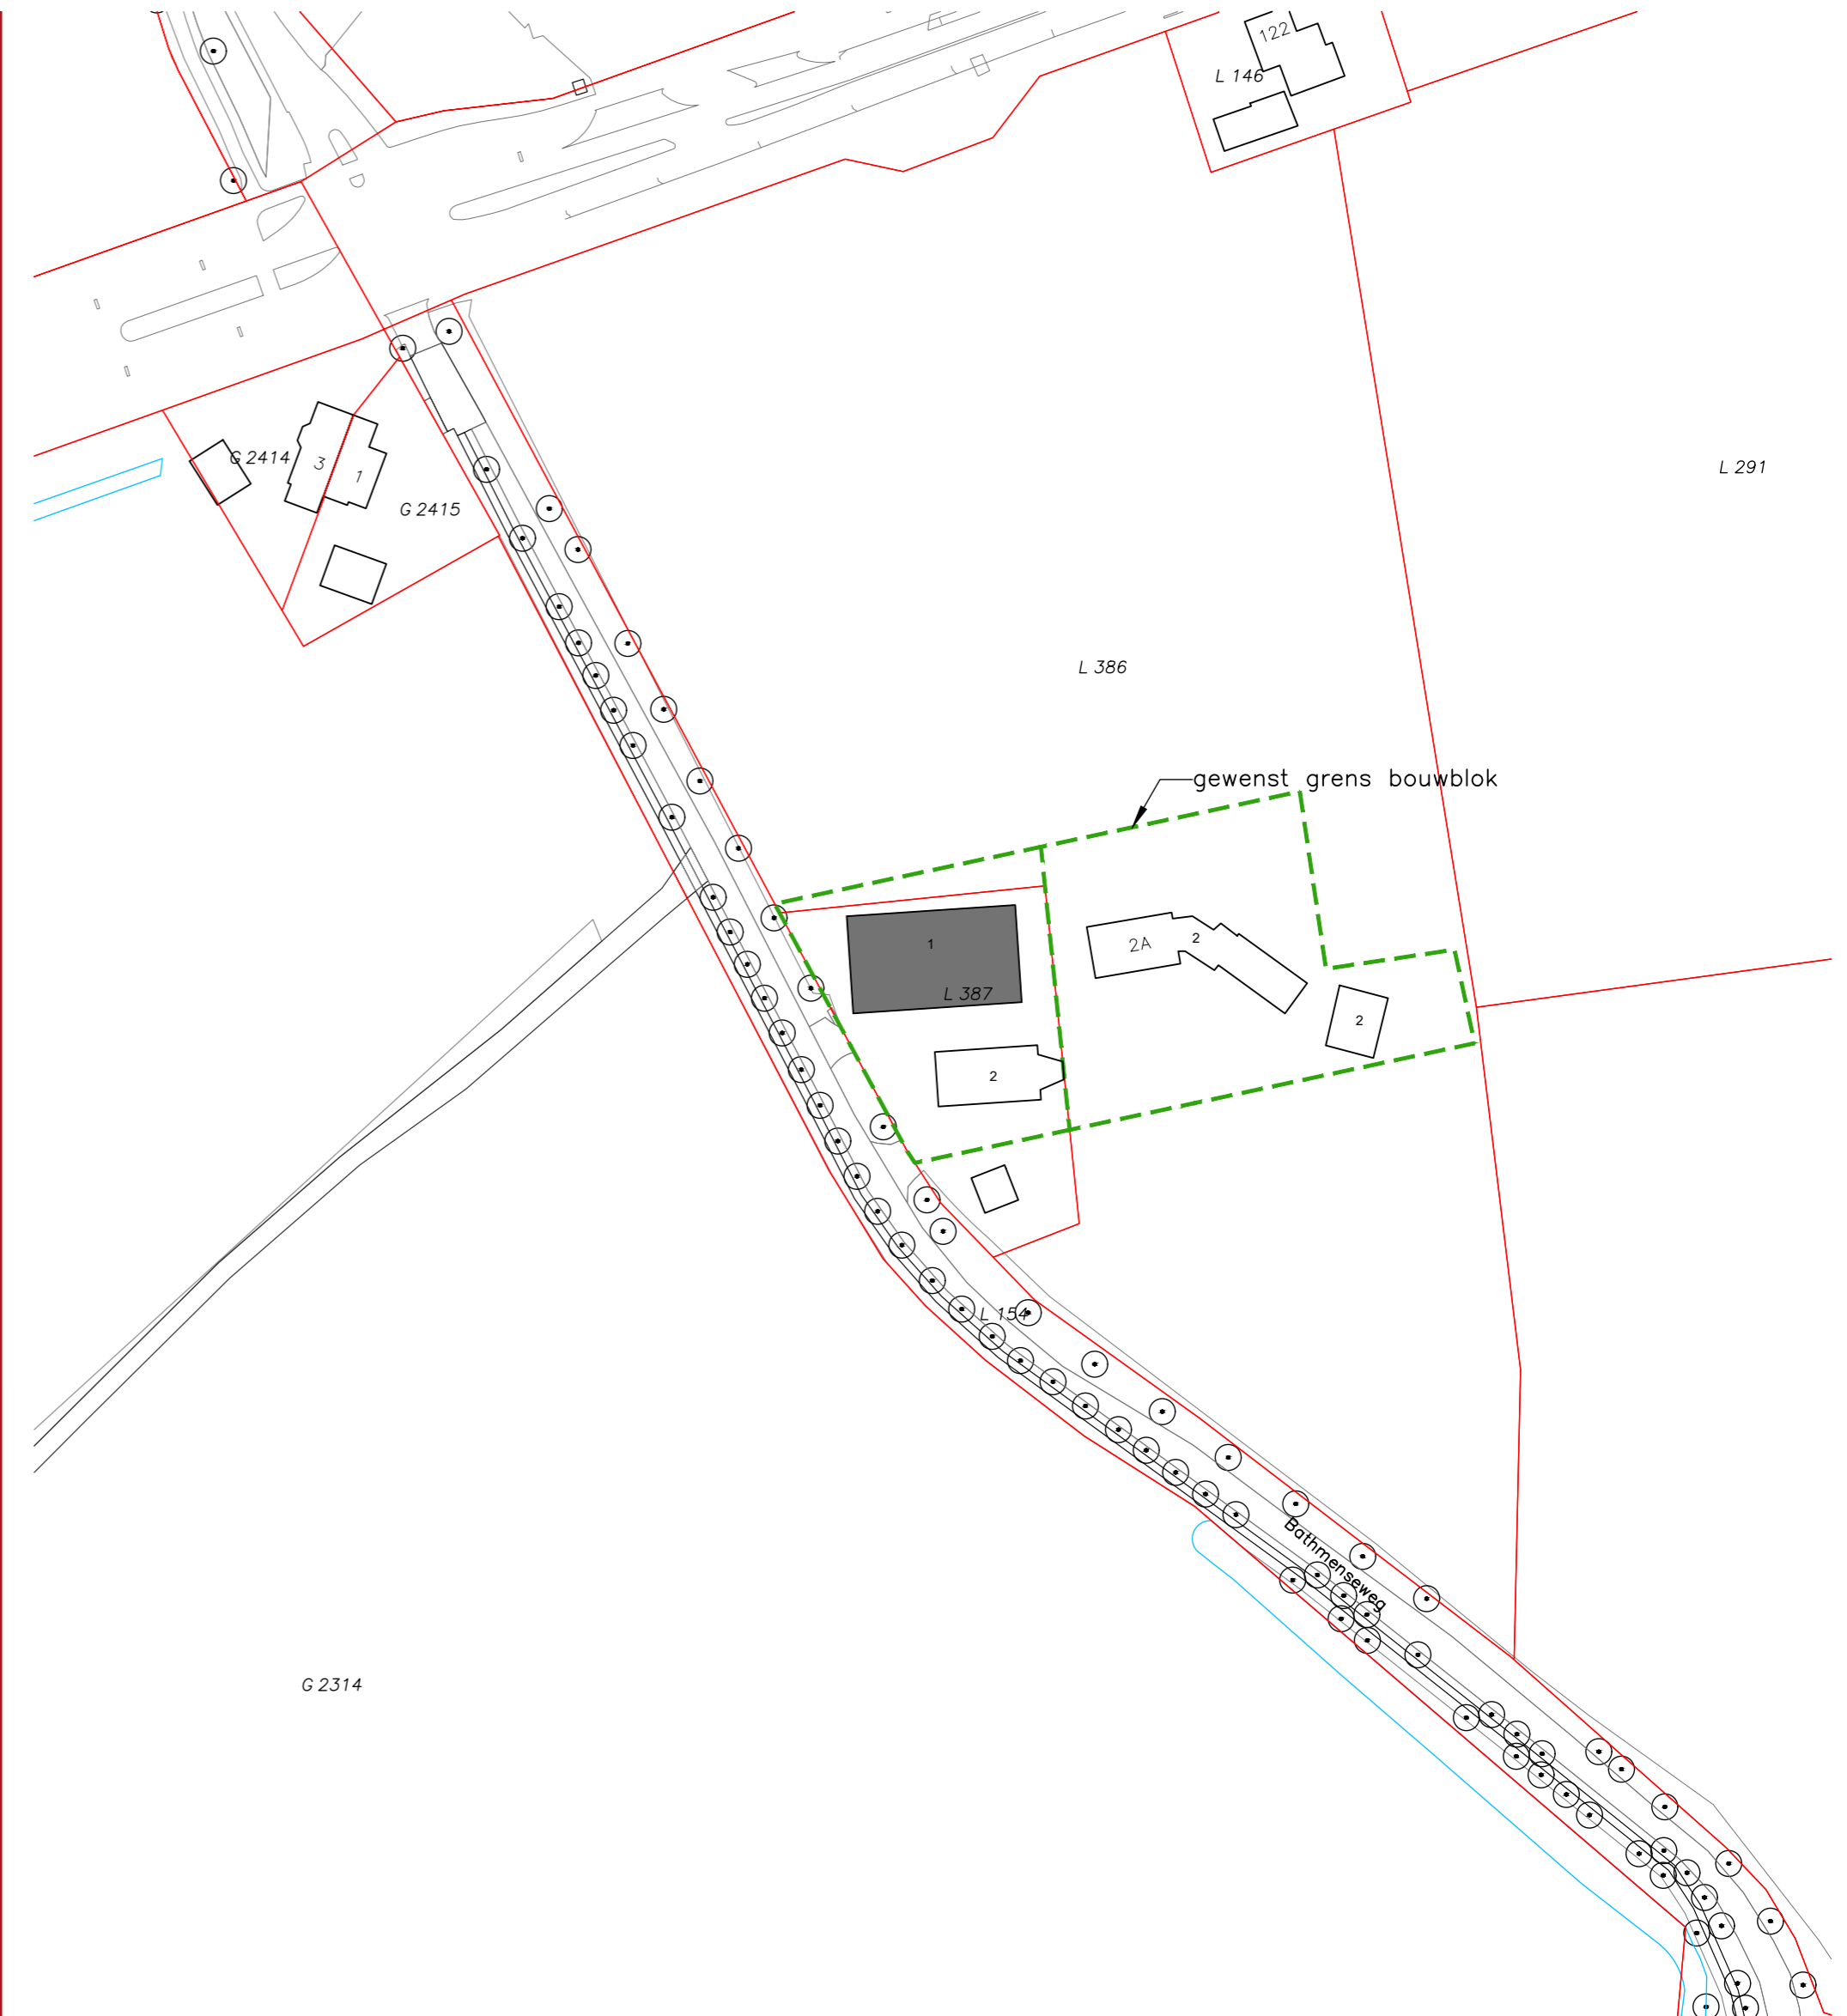

gewenste situatie



**Situatie**

Gemeente : Diepenveen  
 Sectie : L  
 Nummer : 386, 387  
 Schaal : 1 : 1000

**Legenda**

1 : nieuw te bouwen opslagschuur, 400m<sup>2</sup>    2 : bestaande bouwvormen

[www.dlvadvies.nl](http://www.dlvadvies.nl)



Benaming:  
**Situatietekening Bathmenseweg 1a te Lettele**  
 Bestaande en gewenste situatie

Schaal: 1 : 1000    Formaat: A2

**Opdrachtgever:**

Stapelop Heftrucks  
 Bathmenseweg 2A  
 7434 PV Lettele

Telefoon: -  
 Mobiel: 06-10709354  
 E-mail: info@stapelopheftrucks.nl

DLV Advies  
 Postbus 546  
 7400 AM Deventer

Telefoon: 0570-501500  
 E-mail: info.bmt@dlvadvies.nl

Bouwlocatie:  
 Bathmenseweg 2A  
 Lettele

Projectleider: Dhr. T. Jansen  
 Telefoon: 06-26544384  
 E-mail: T.jansen@dlvadvies.nl

**Datum:**

01-11-2022    AvdR  
 Wijzigingen:  
 A 09-11-2022    AvdR    E

B    F  
 C    G  
 D    H

Klantnummer: 319769    Werknummer: B200424-91    Blad: S10