

Situatie
1:1000


Kadastraal bekend:
Gemeente Deventer.
Sectie: H.
Nummer: 4545

NOORD

Behoort bij nota 460791
Besluit d.d. 14-12-2010

BOUWAANVRAAG

opdrachtgever	Multicolor Nederland B.V.			
project	Uitbreiding bedrijfspal aan de Londonstraat 16 - 7418 EE Deventer			
onderdeel	Situatie			
projectnummer	fase	datum	schaal	engineer
4509900-74134 A	Bouwvergunning	20-10-09		H.E. ten Hag
VAN WIJNEN <small>Van Wijnen Deventer B.V. Malystraat 5 Postbus 200 7400 AE DEVENTER</small>				bladnr. L(-)05

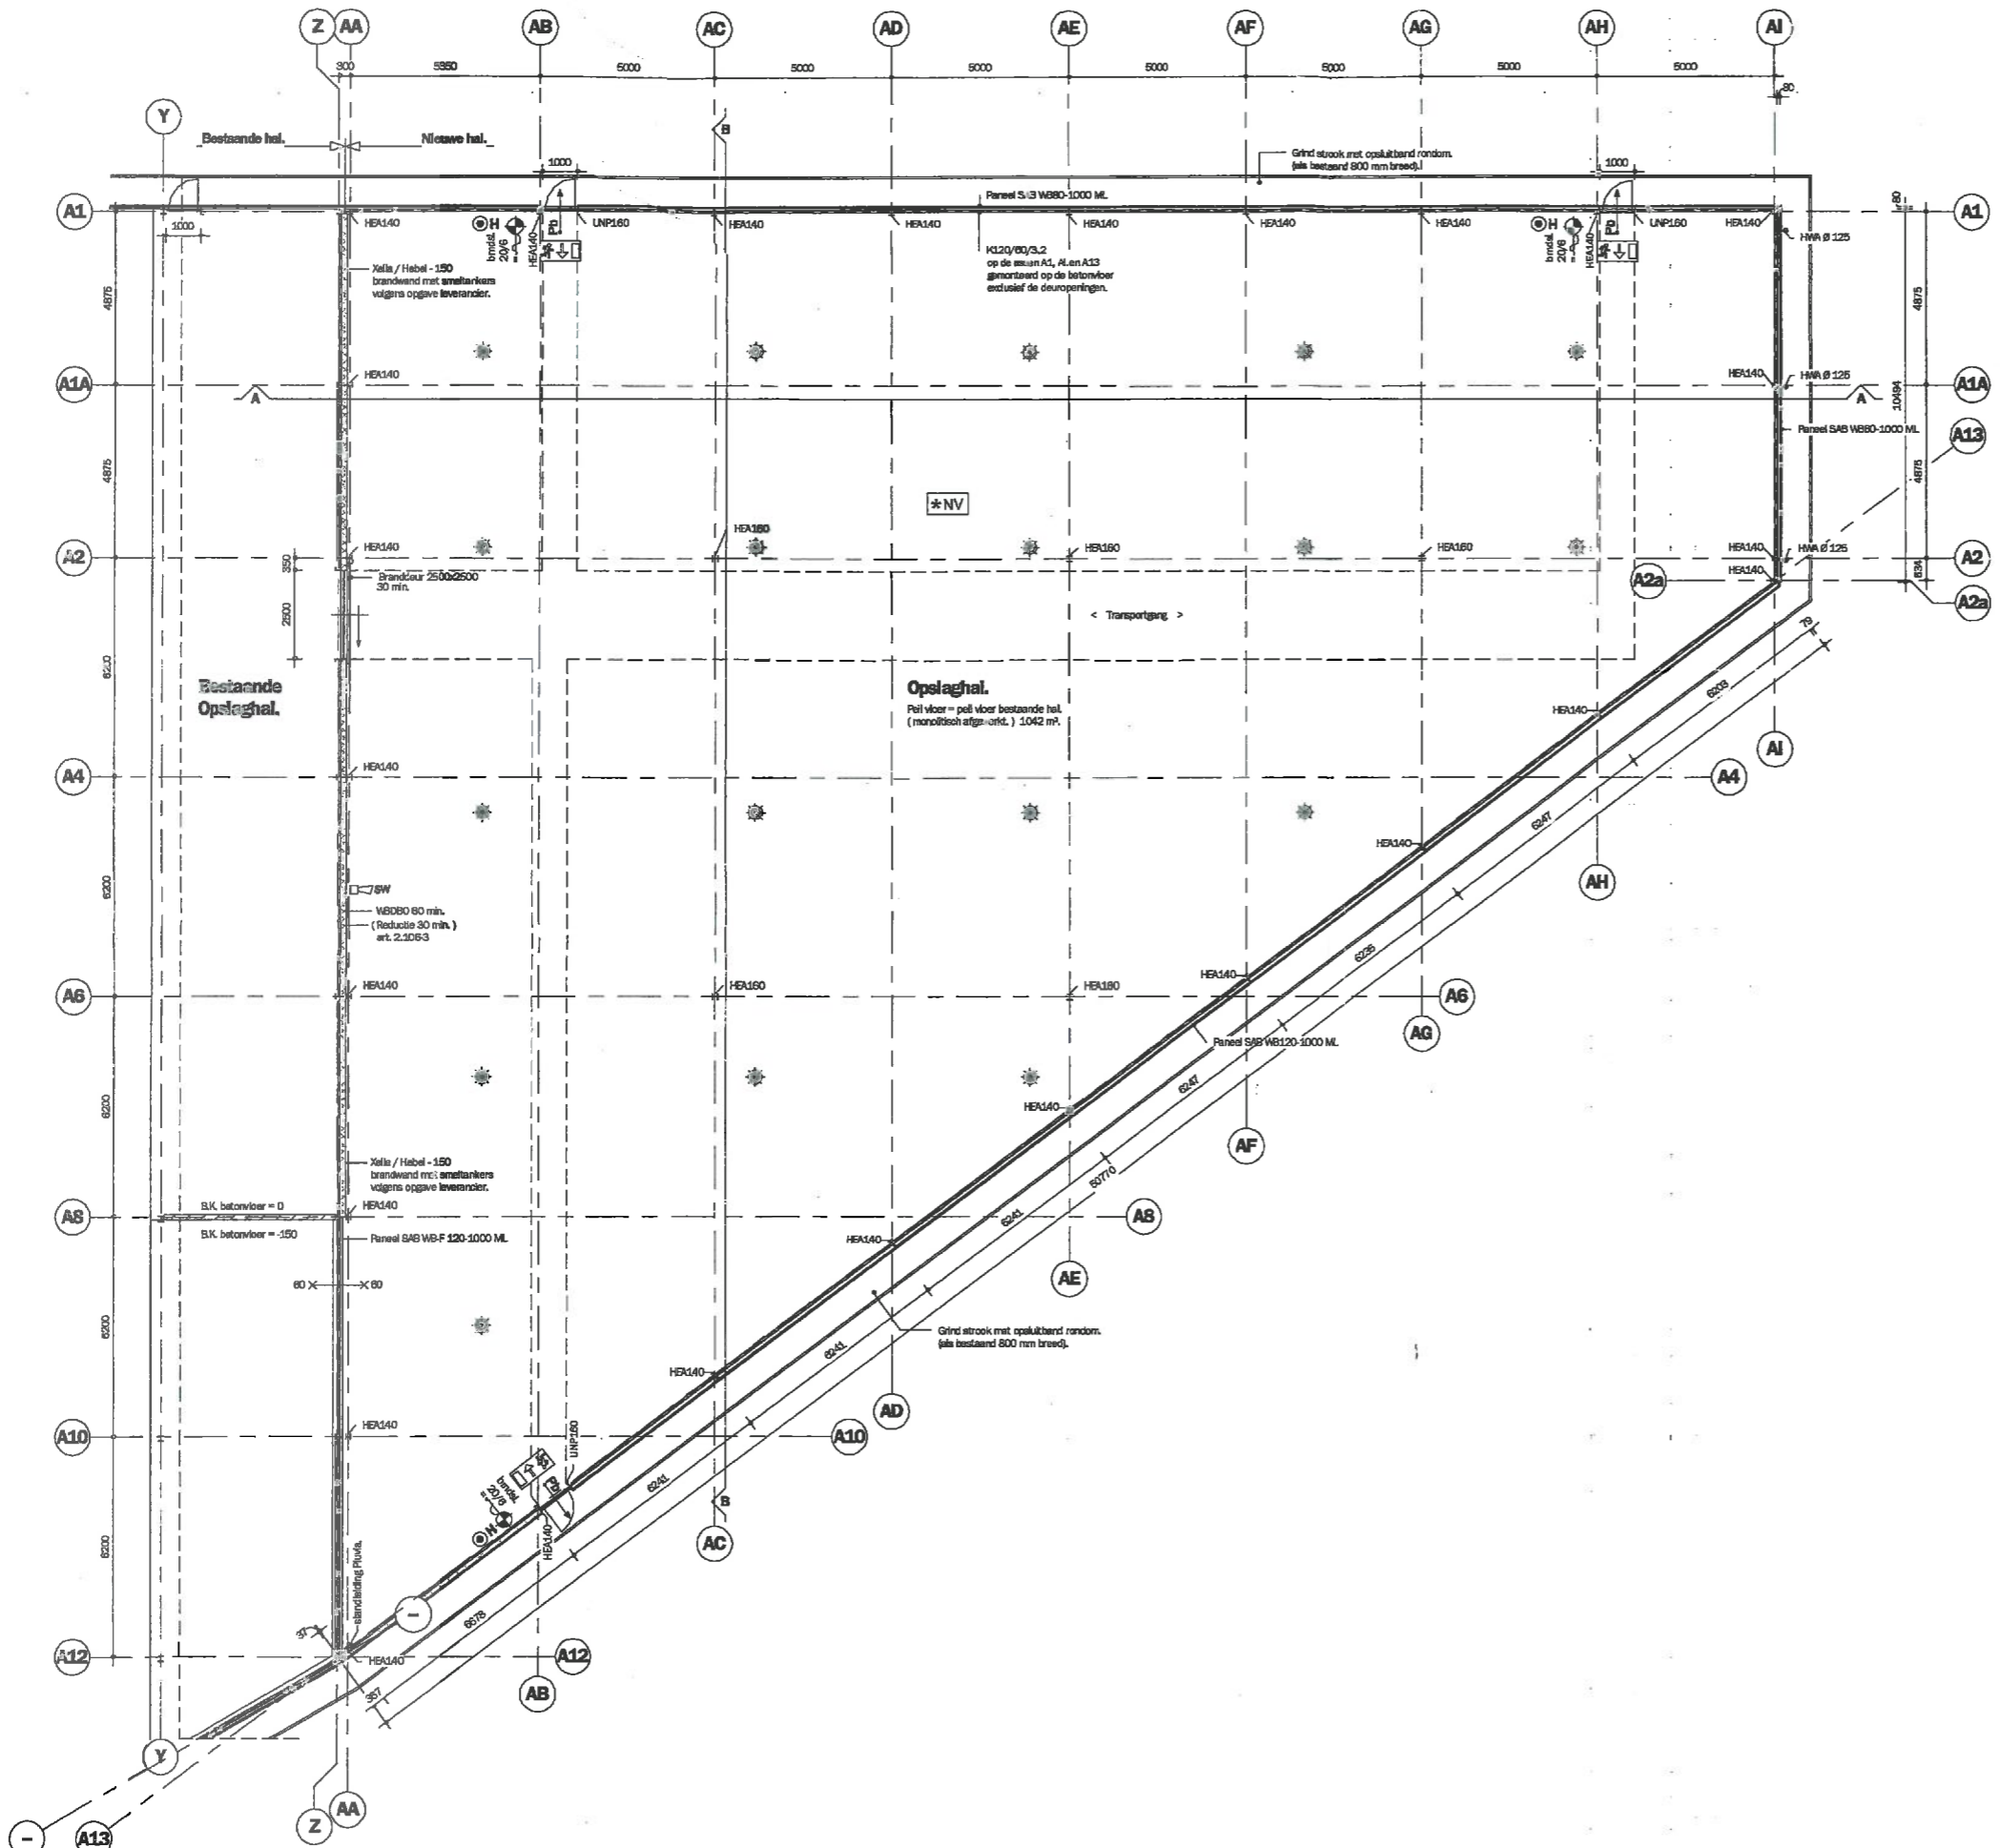

Symbolen reenvoet:

- Roemmelder
- Het mogelijk voorzien van een brandmeld-/ontwikkelaars-apparatuur, conform NEN 2535: 1996 inclusief v. bijlageblad A1: 2002 en NEN 2575: 2004 inclusief v. bijlageblad C1: 2008. Het bestaande programma van eisen hier op aanpassen. (PVE)
- Handmelder
- Sloophoop
- Noodverlichting
- Vuchtlichting rechthoek
- Brandslanghaspel lengte 20 m, 6 mm, spuitmond.
- Panelenafkapping v.v. kroonplaat





Behoort bij nota 460791
Besluit d.d. 14-12-2010

BOLWANNVRAAG

opdrachtgever	Multicolor Nederland B.V.
project	Uitbreiding bedrijfsaal aan de Londonstraat 16 - 7418 EE Deventer
ontwerp	Piaatgrond Begane grond
projectnummer	4508900-74134A
fase	Bouwvergunning
datum	20-10-09
schaal	1:100
engineer	H.E. ten Hag
blatnr.	



L(-)01

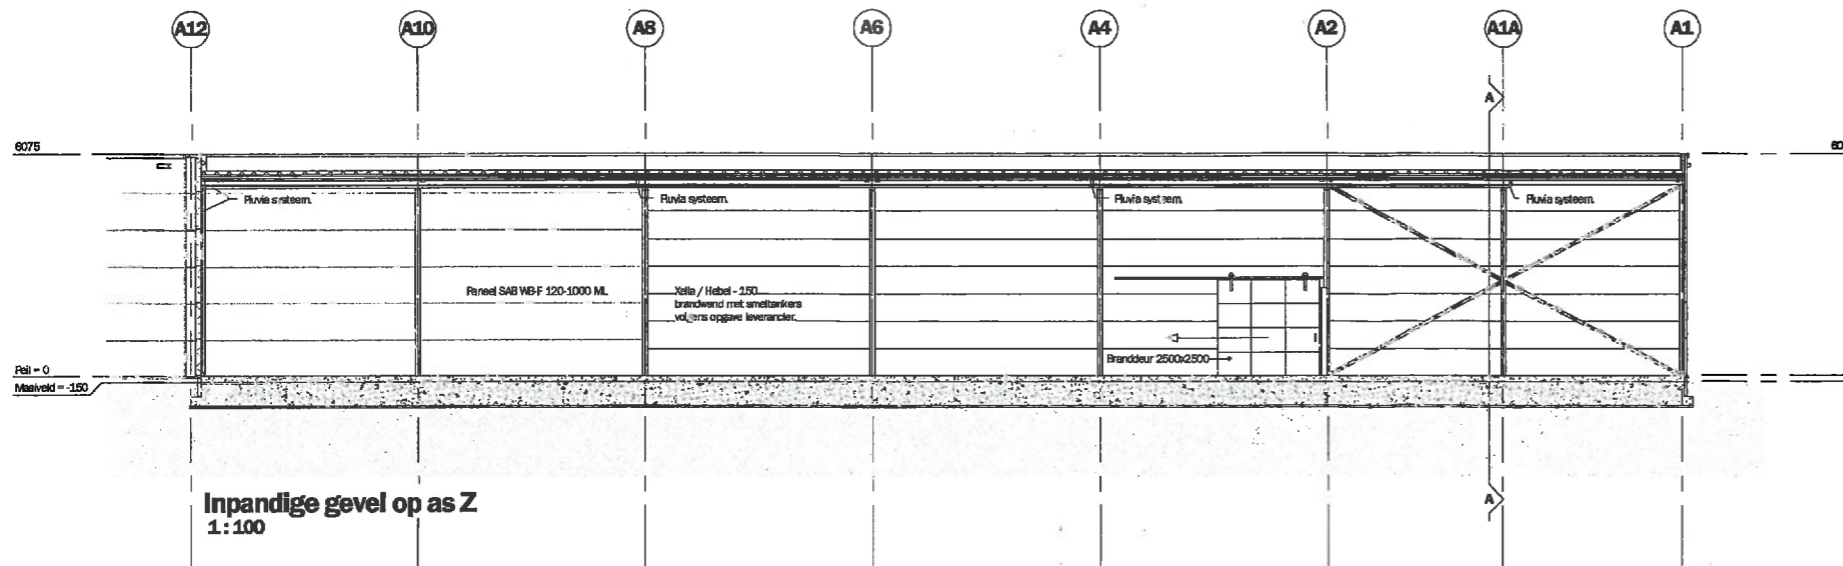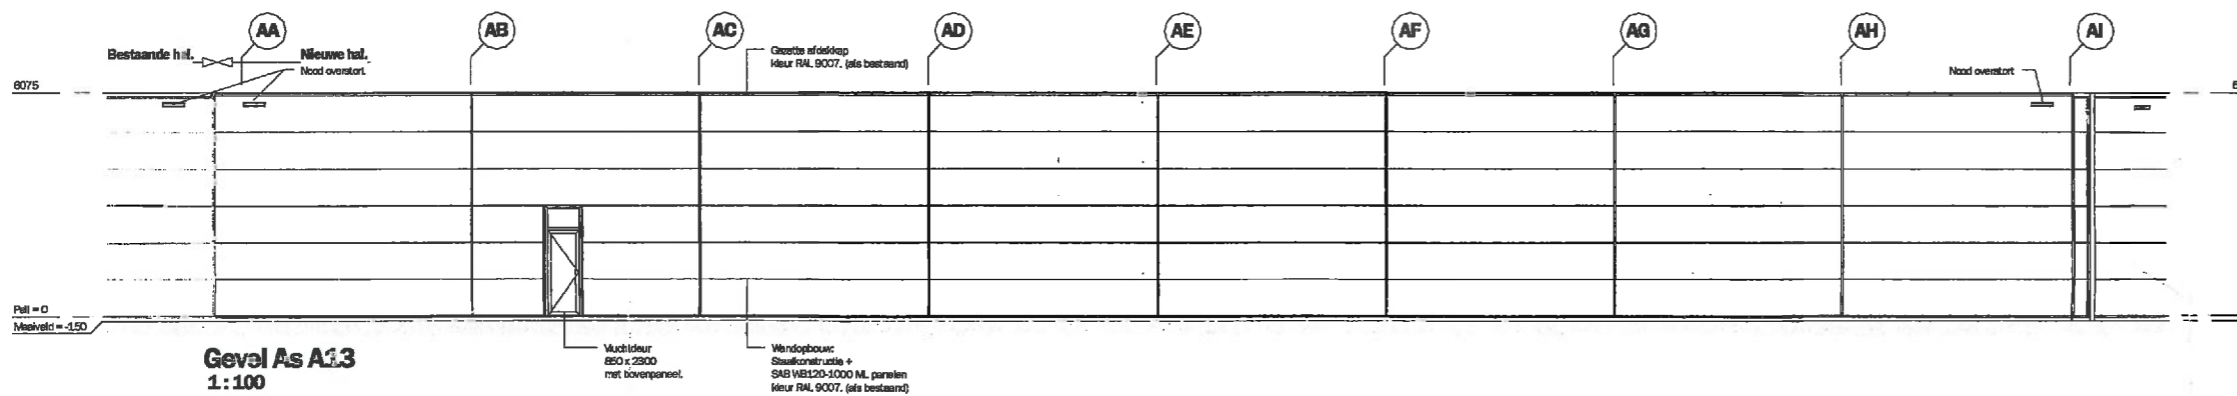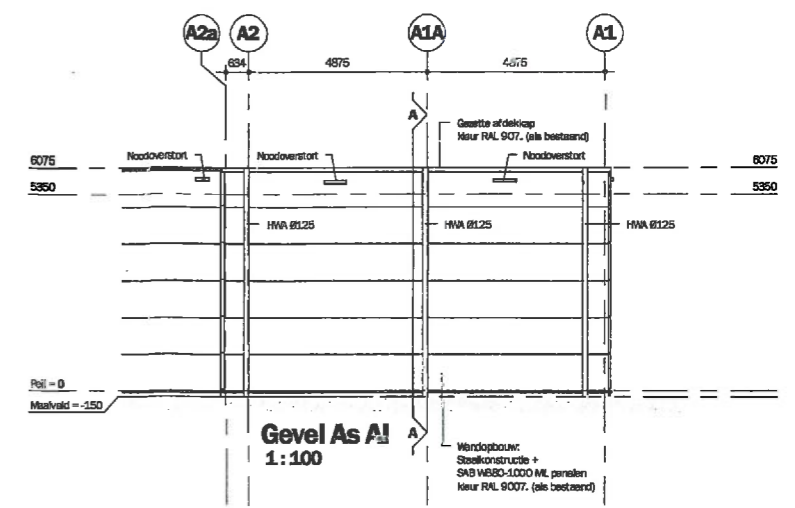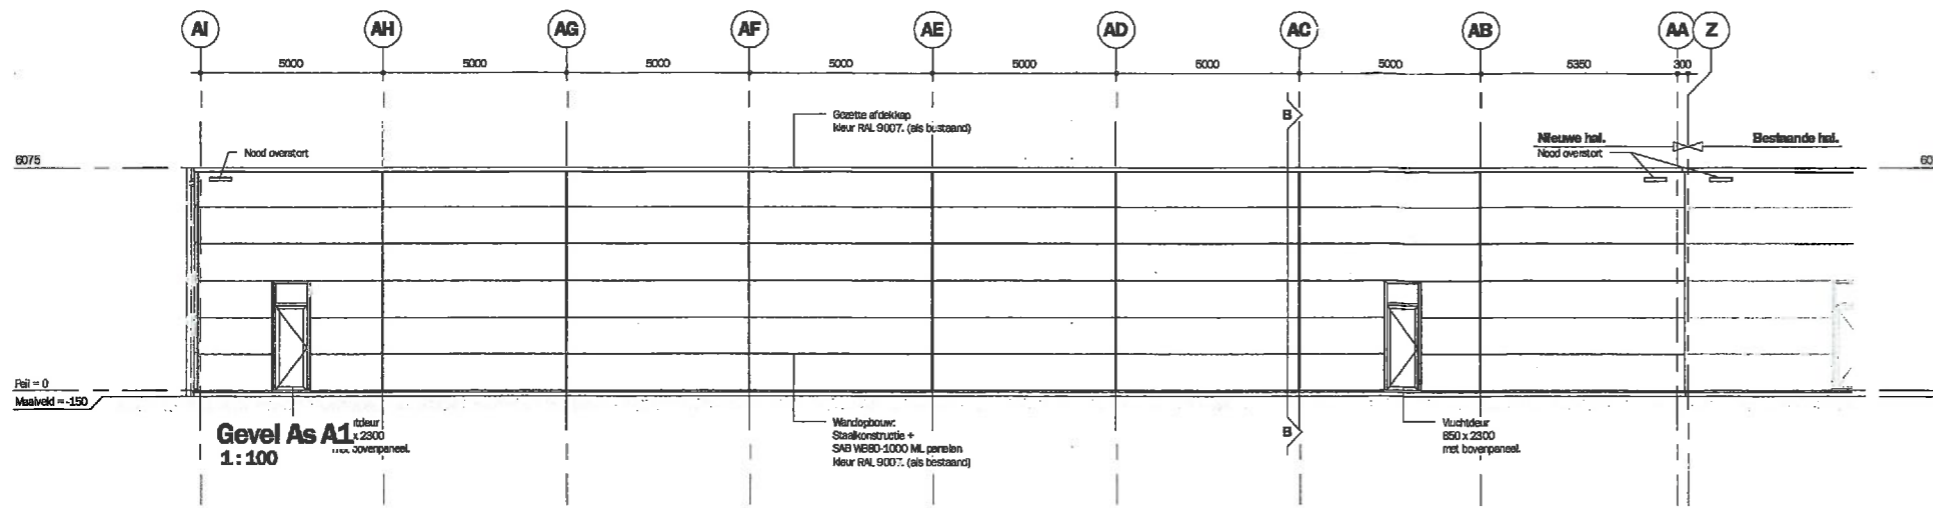

Behoort bij nota 460791
Besluit d.d. 14-12-2010



LEGENDE MATERIALEN

	NATUURSTEEN
	SPECIALSTEEN
	ALKALIANBESTEEN
	SCHELI-CONCREET
	GEWAPEND BETON
	ONGEWAPEND BETON
	BIJEBETON
	NATUURSTEEN
	AFWERKLAAG
	NAALDHOUT
	LOOFHOUT
	PLAATMATERIAAL
	BELEIDINGSPLAAT
	ISOLATIE
	MANVELD
	PANEEL

opdrachtgever: Multicolor Nederland B.V.
 project: Uitbreiding bedrijfsgeb. aan de Londonstraat 16 - 7418 EE Deventer
 onderdeel: Gevel Aanzichten
 projectnummer: 4509900-74134A
 fase: Bouwvergunning
 datum: 14-11-09
 schaal: 1:100
 engineer: H.E. ten Hag
 tecknr.:
 Van Wijnen Deventer B.V.
 Van Wijnen Deventer B.V.
 T. 05516 11222
 F. 05516 80000
 www.vanwijnen.nl