


3

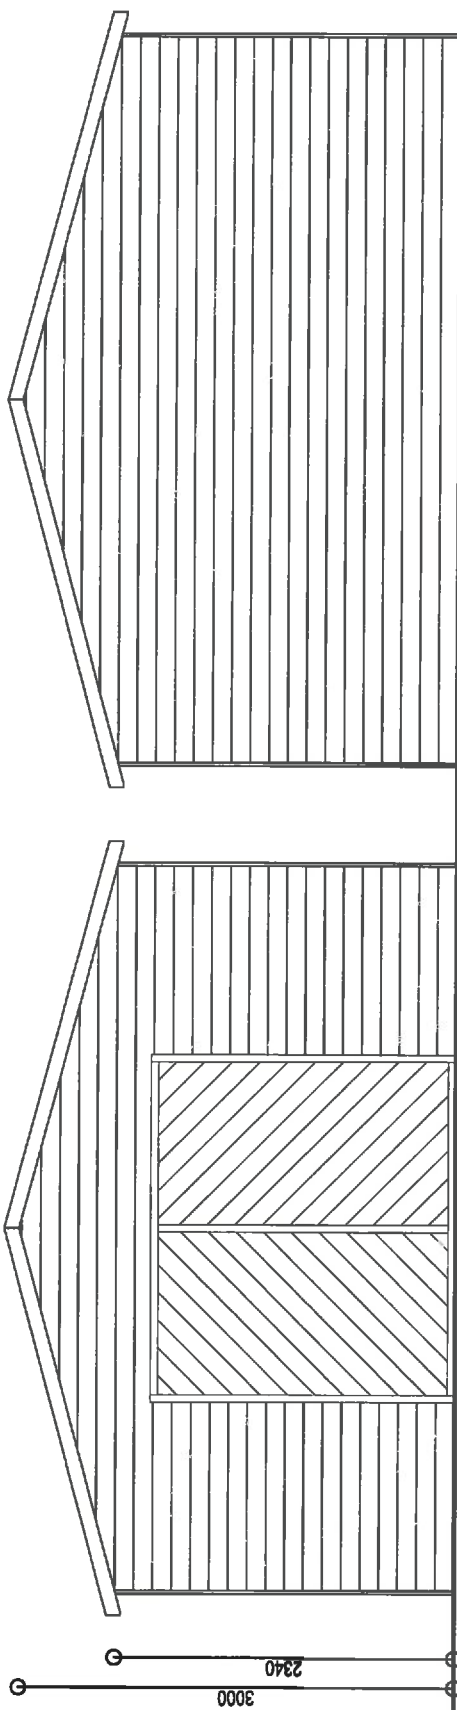


Achteraanzicht


Vooraanzicht

Breedte: ca. 5000 mm.  
Diepte: ca. 6000 mm.  
Dakbedekking: Shingles zwart  
Hoogte Zijkant: ca. 2340 mm.  
Hoogte Nok: ca. 3000 mm.  
Oppervlakte: ca. 30 m<sup>2</sup>  
Schaal: 1:50  
Referentie: Huisman



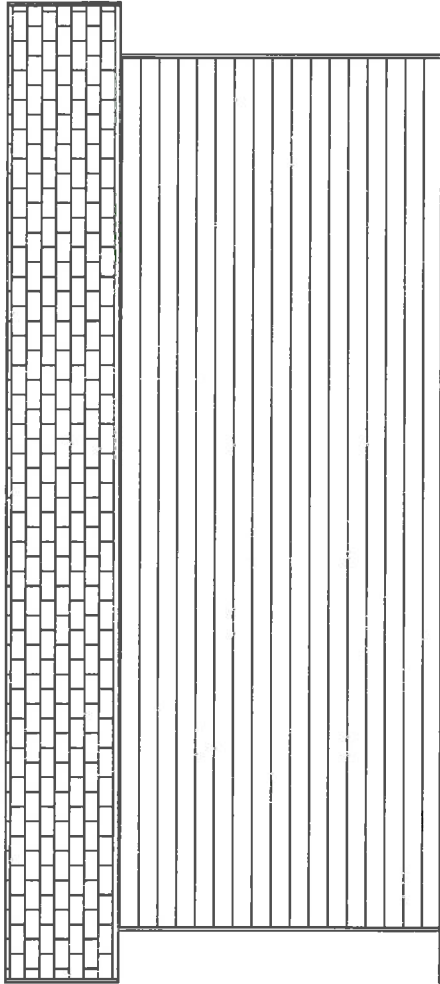


Zij aanzicht (R)

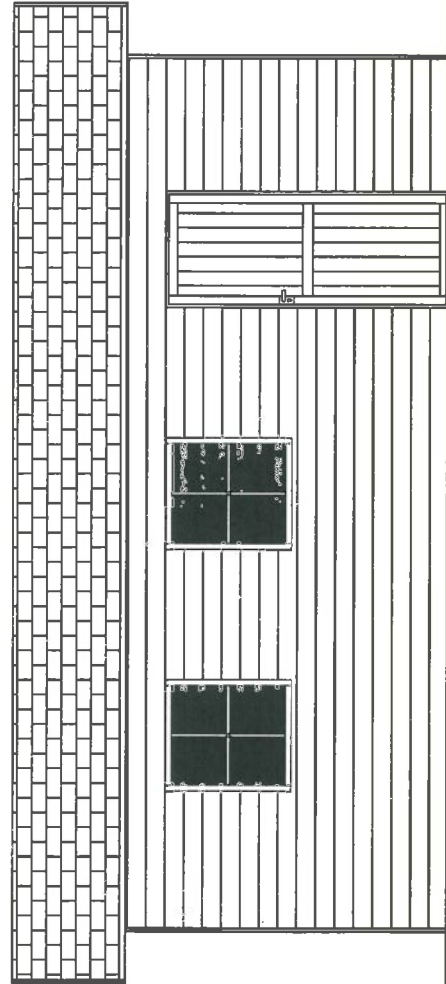

Zij aanzicht (L)

Breedte: ca. 5000 mm.  
Diepte: ca. 6000 mm.  
Dakbedekking: Shingles zwart  
Hoogte Zijkant: ca. 2340 mm.  
Hoogte Nok: ca. 3000 mm.  
Oppervlakte: ca. 30 m<sup>2</sup>  
Schaal: 1:50  
Referentie: Huisman




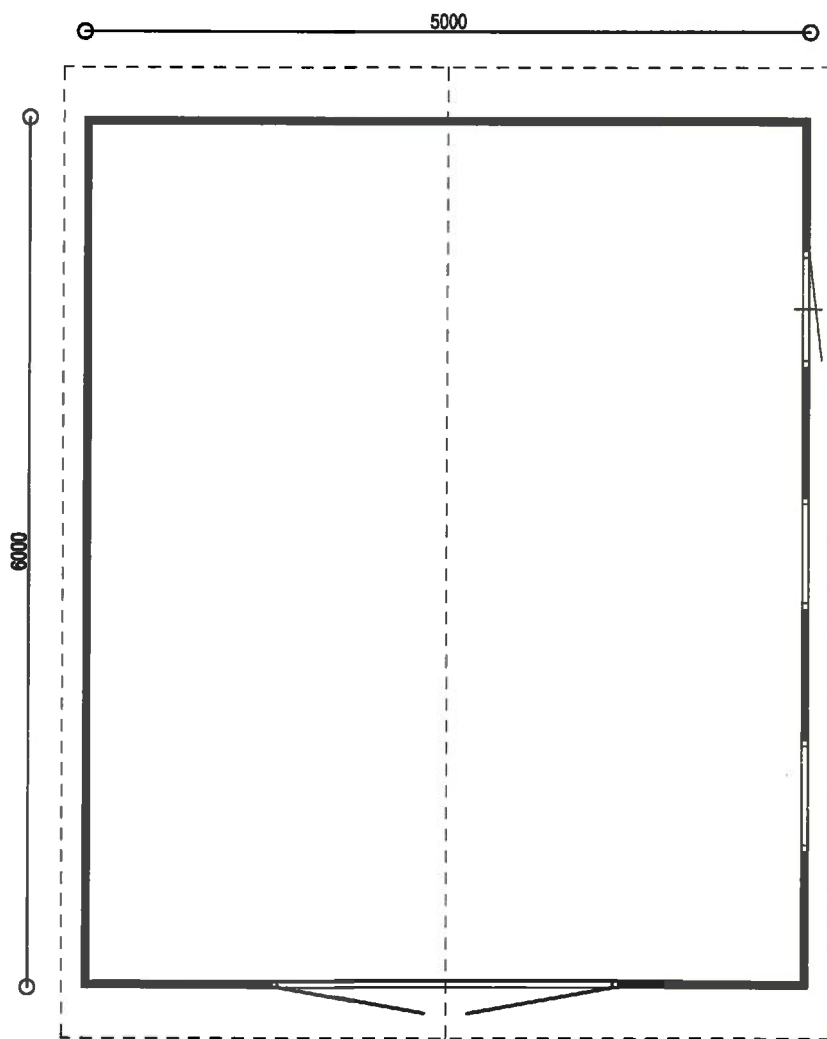

**Grondplan**

**Breedte:**  
ca. 5000 mm.  
**Diepte:**  
ca. 6000 mm.  
**Dakbedekking:**  
Shingles zwart  
**Hoogte Zijkant:**  
ca. 2340 mm.  
**Hoogte Nok:**  
ca. 3000 mm.  
**Oppervlakte:**  
ca. 30 m<sup>2</sup>  
**Schaal:**  
1:50  
**Referentie:**  
Huisman

0 50 100

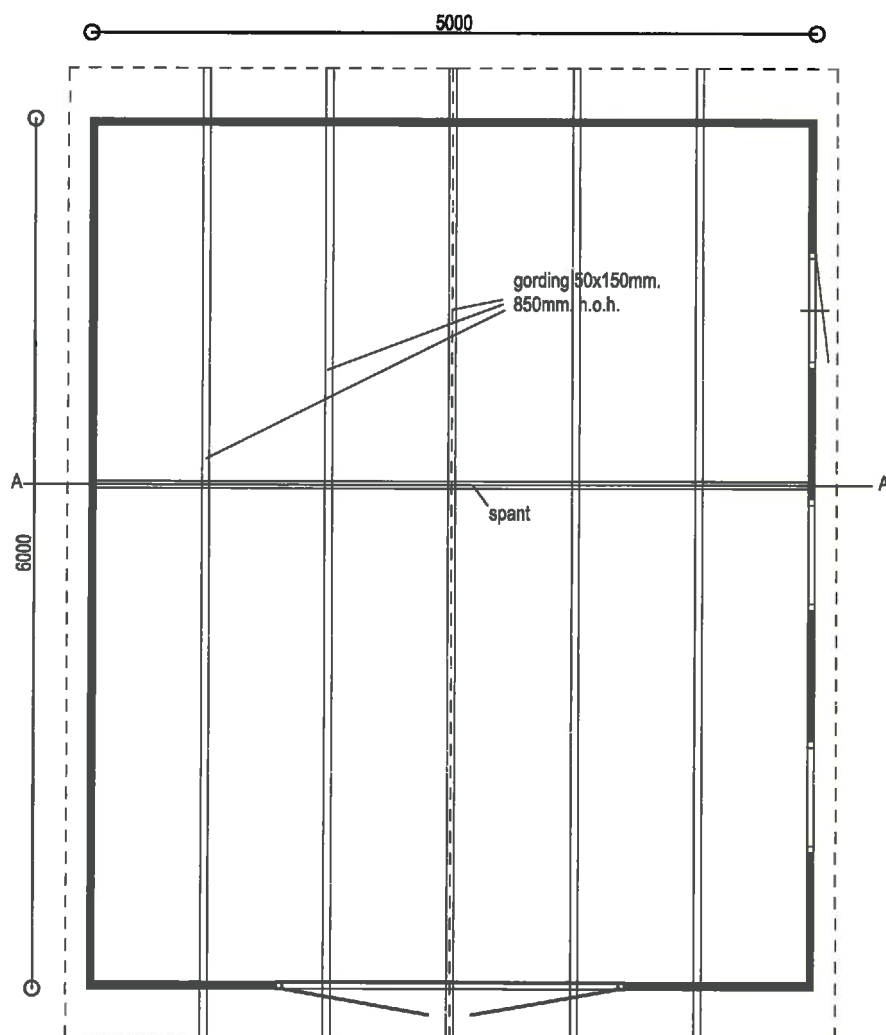


**Kaplan**

**Breedte:**  
 ca. 5000 mm.  
**Diepte:**  
 ca. 6000 mm.  
**Dakbedekking:**  
 Shingles zwart  
**Hoogte Zijkant:**  
 ca. 2340 mm.  
**Hoogte Nok:**  
 ca. 3000 mm.  
**Oppervlakte:**  
 ca. 30 m<sup>2</sup>  
**Schaal:**  
 1:50  
**Referentie:**  
 Huisman

0 50 100

© 2011 Blokhutwinkel.nl

**BLOKHUT  
WINKEL.NL**

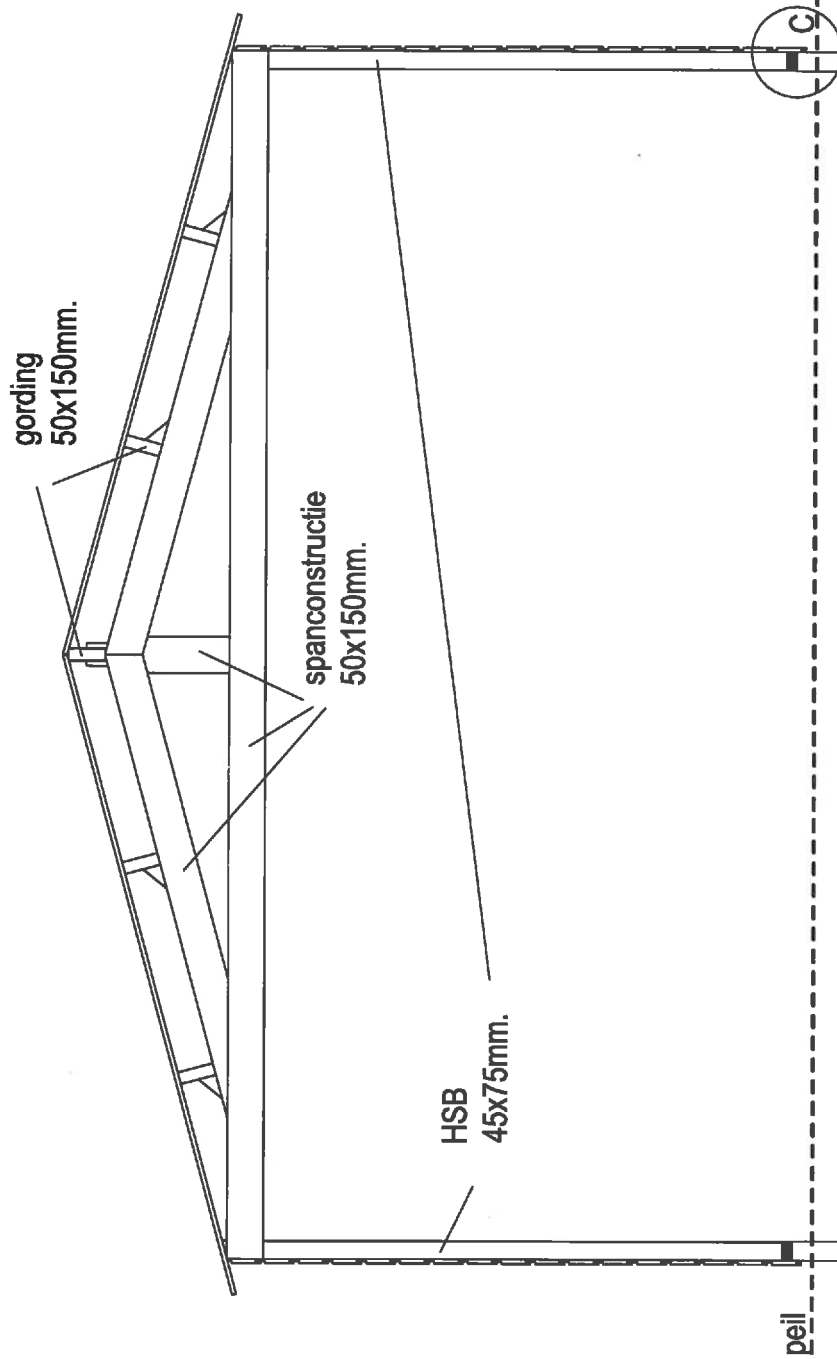

Doorsnede A - A

Breedte:  
ca. 5000 mm.  
Diepte:  
ca. 6000 mm.  
Dakbedekking:  
Shingles zwart  
Hoogte Zijkant:  
ca. 2340 mm.  
Hoogte Nok:  
ca. 3000 mm.  
Oppervlakte:  
ca. 30 m<sup>2</sup>  
Schaal:  
1:30  
Referentie:  
Huisman

