Inrichtingsplan erf, bestaande situatie
Splitsing karakteristieke boerderij
Spanjaardsdijk 58 Schalkhaar

Schaal: 1:500
Datum: 29 april 2016

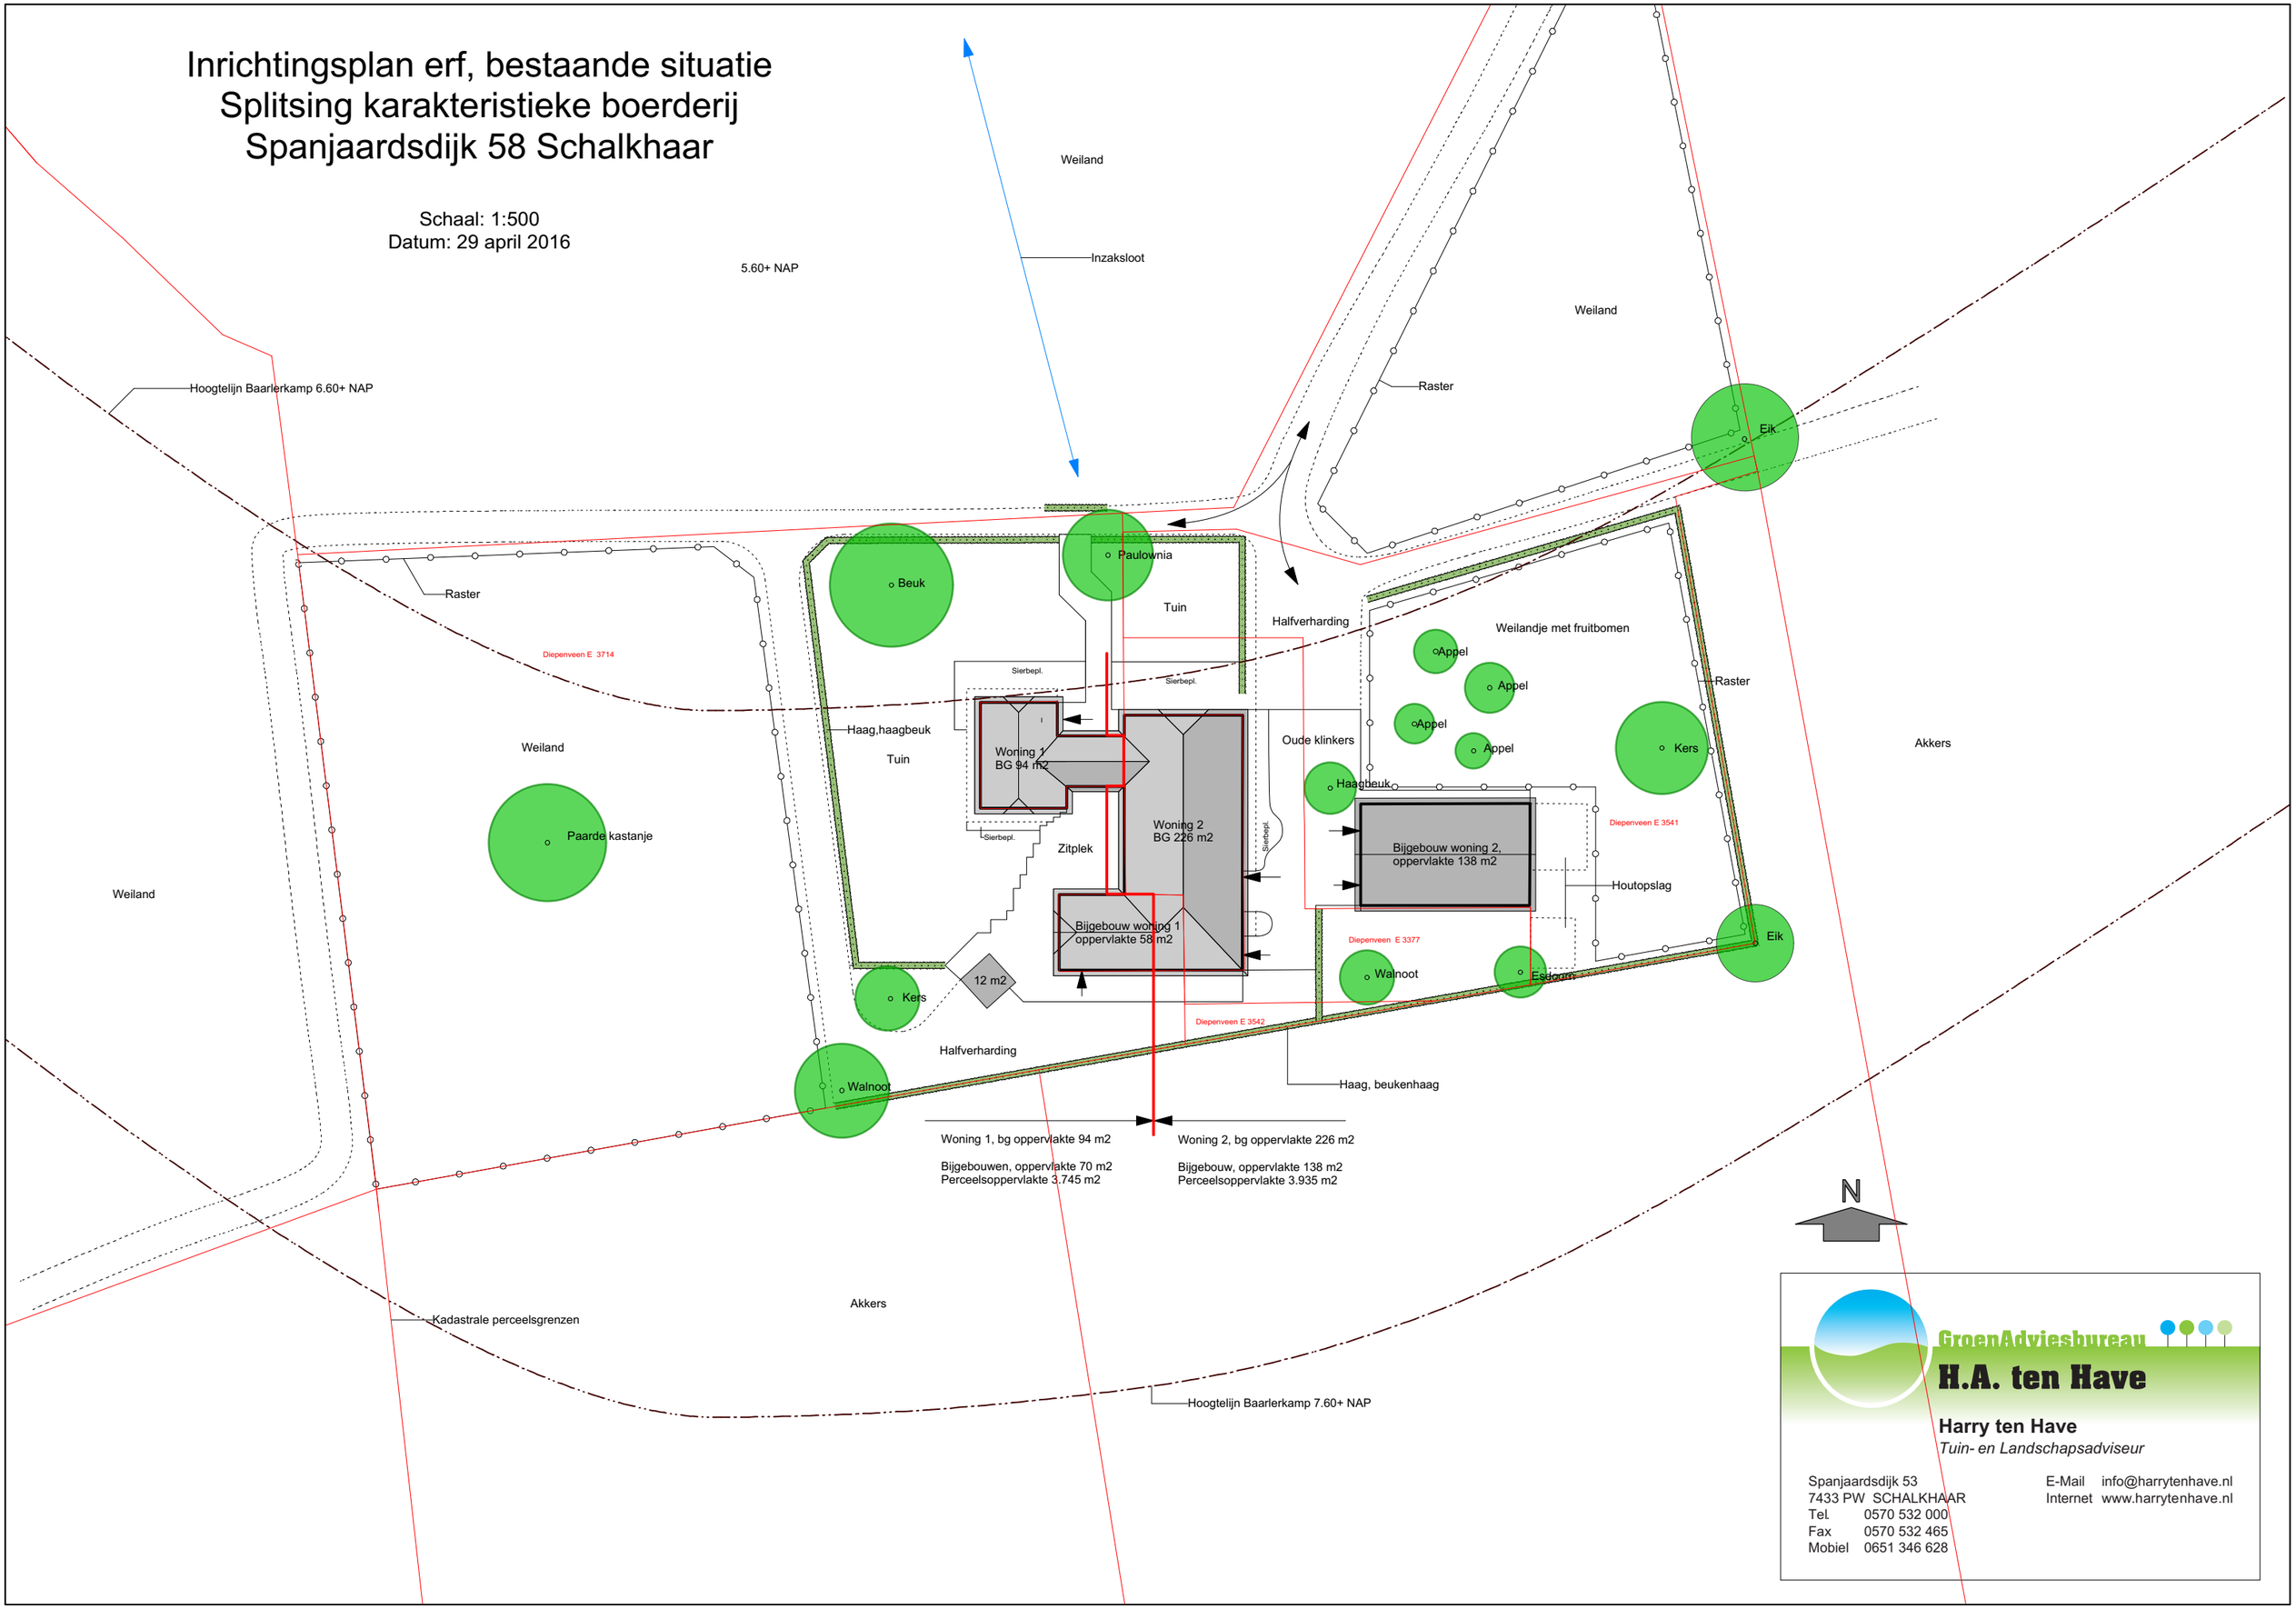

GroenAdviesbureau
H.A. ten Have

Harry ten Have
Tuin- en Landschapsadviseur

Spanjaardsdijk 53
7433 PW SCHALKHAAR
Tel. 0570 532 000
Fax 0570 532 465
Mobiel 0651 346 628

E-Mail info@harrytenhave.nl
Internet www.harrytenhave.nl