




- PLANGRENS:**
- Grens van het plangebied
 - Biedgrens
- BESTEMMINGEN:**
- Bestemmingen
 - B (Bedrijf)
 - C (Centrum)
 - G (Groen)
 - M (Maatschappelijk)
 - V (Verkeer)
 - V-VB (Verkeer - Verbindingsgebied)
 - W (Wonen)
 - W-G (Wonen - Ganggebouwen)
 - W-G (Wonen - Gestapeld)
 - W-W (Wonen - Woonwagens)
 - WA (Water)
 - Dubbelbestemmingen
 - Liding - gas
 - Liding - water
 - Liding - hoogspanningsverbinding
 - Liding - straatpad
 - Waterstaat - waterkering
 - Bestemmingsgrens
- AANDUIDINGEN:**
- Gebiedsaanduidingen
- Bouwzone gebouwen
 - Gedachtperkende voorziening
- Functioneaanduidingen
- Begrenzing fundeusaanduiding
 - (ag) Afwijkende goothoogte
 - (gw) Gemeentewerf
 - (kd) Kinderdagverblijf
 - (pk) Praktijk
 - (vp) Verpleeghuis
 - (vww=...) Maximaal aantal woonwagenaanduidingen
- Bouwvlak
- Bouwvlak
- Mastvoeringsaanduidingen
- Maximale goothoogte
 - Maximale bouwhoogte
 - Maximale goothoogte
 - Maximum bebouwingspercentage
- VERKLARINGEN:**
- Huisnummer
 - Kadastrale informatie

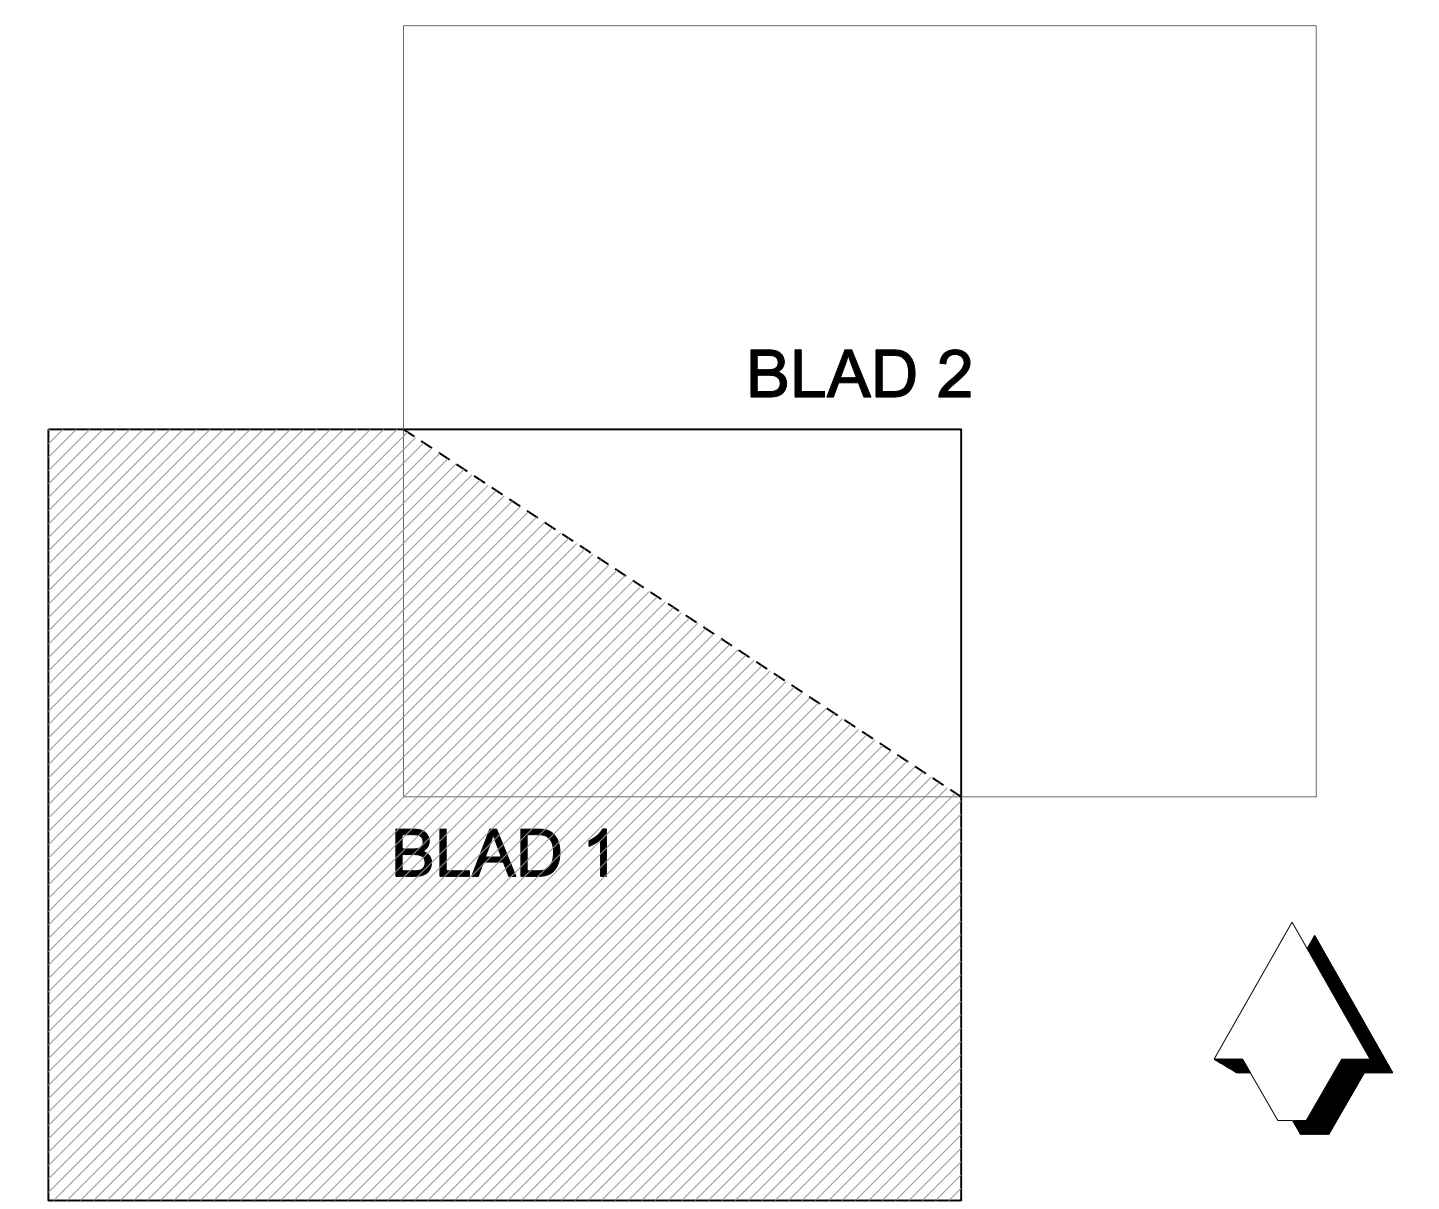

wjz.	datum	get.	gec.	omschrijving	schaal	1:1000
opdrachtgever:	SAMENLEVING & INRICHTING				afmeting:	A0
project:	Coilmschate-West				status:	vastgesteld
onderwerp:	Bestemmingsplan				datum:	02-10-2009
					gec. J.V.	opdr. H.B.
					tekeningnummer:	D107
					blad:	1 van 2


gemeente Deventer
 RUIMTE & SAMENLEVING
 EXPERTISECENTRUM

Leuwerdweg 85
 postbus 5000
 7400 GC Deventer
 tel. (0570) 693111
 fax (0570) 693429
 e-mail: gemeente@deventer.nl

Besluit: V:\Ru\Participatie\Plannen\Coilmschate west\gr1.D107.dgn



- PLANGRENS:**
- Grens van het plangebied
 - Bladgrens
- BESTEMMINGEN:**
- Bestemmingen**
- B (Bedrijf)
 - C (Centrum)
 - G (Groen)
 - M (Maatschappelijk)
 - V (Verkeer)
 - V-VB (Verkeer - Verbijgebied)
 - W (Wonen)
 - W-GB (Wonen - Garageboxen)
 - W-G (Wonen - Gestapeld)
 - W-W (Wonen - Woonwagens)
 - WA (Water)
- Dubbelbestemmingen**
- L-g (Liding - gas)
 - L-w (Liding - water)
 - L-h (Liding - hoogspanningsverbinding)
 - L-s (Liding - straatpad)
 - W-wk (Waterstaal - waterkering)
- Bestemmingsgrens**
- AANDUIDINGEN:**
- Gebiedsaanduidingen**
- Bouwzone biggebouwen
 - Gebiedsperkende voorziening
- Functionaanduidingen**
- Begrenzing functionaanduiding
 - (ag) Afwijkende goetshoogte
 - (gw) Gemeentewerf
 - (kd) Kinderdagverblijf
 - (pk) Praktijk
 - (vp) Verpleeghuis
 - (ww=...) Maximaal aantal woonwagendplaatsen
- Bouwvlak**
- Bouwvlak
 - Maximale goetshoogte
 - Maximale bouwhoogte
 - Maximale goetshoogte
 - Maximum bebouwingspercentage
- VERKLARINGEN:**
- Huisnummer
 - Kadastrale informatie

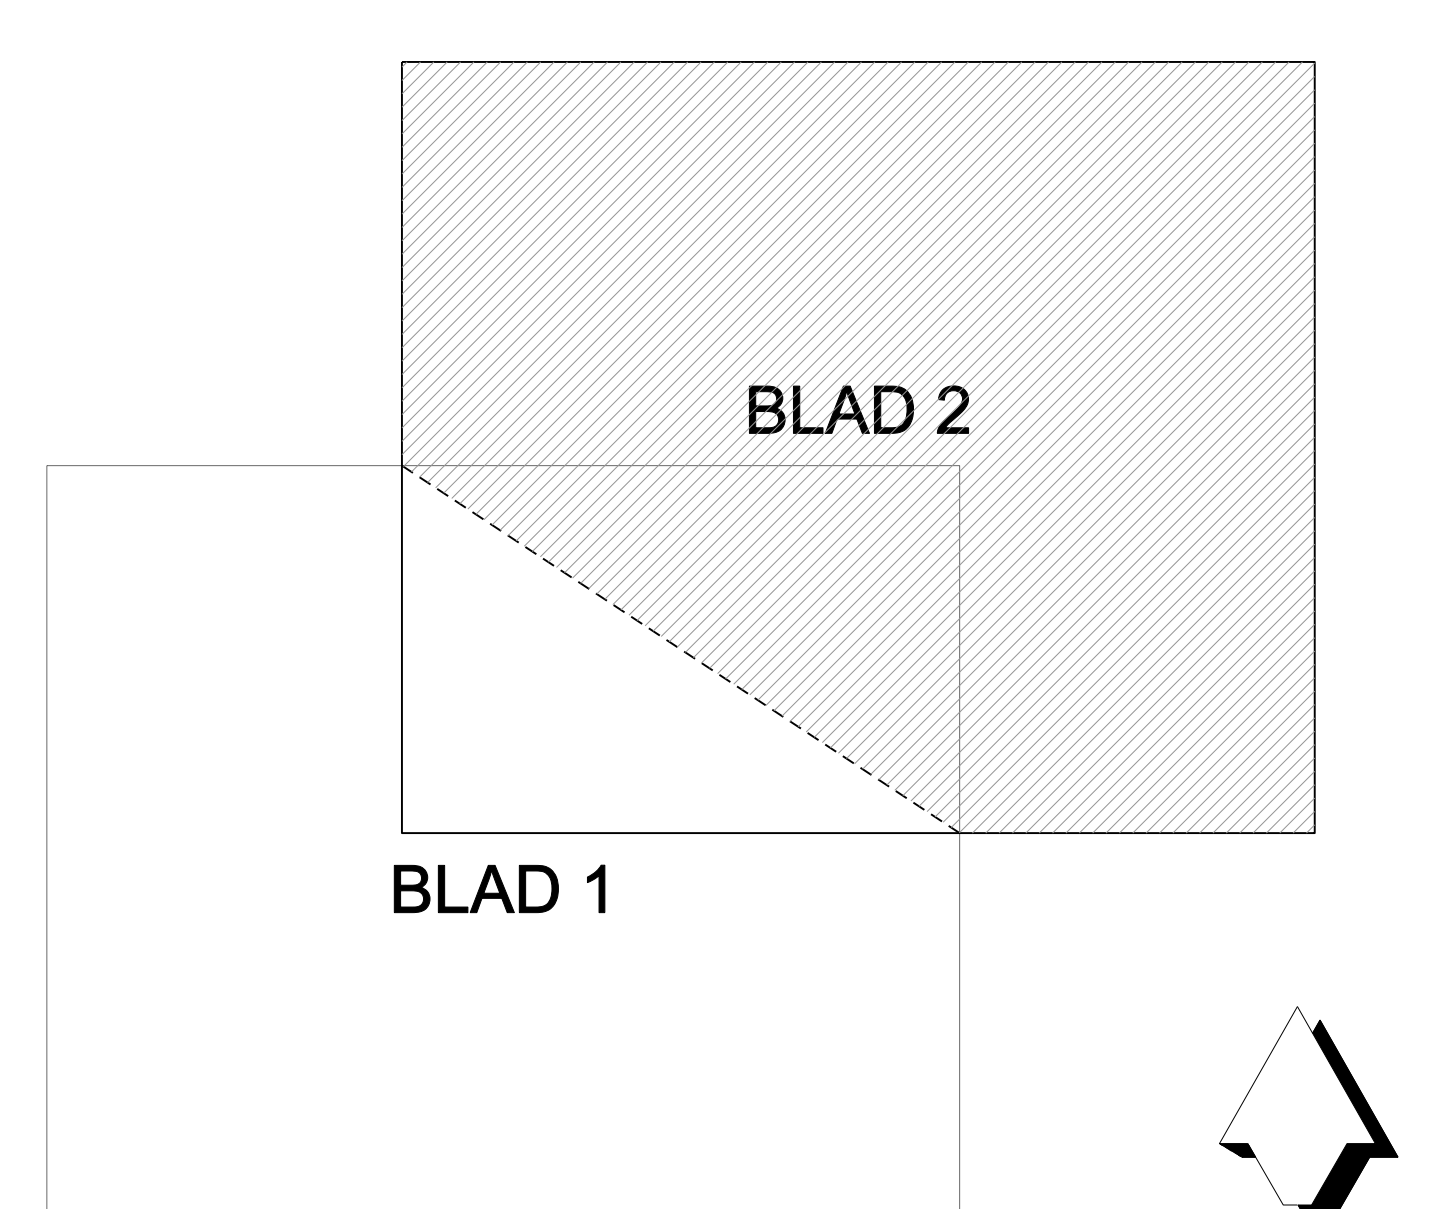

nr.	datum	get.	gnc.	omschrijving	schaal	1:1000
opdrachtgever : SAMENLEVING & INRICHTING					afmeting	A0
project : Colmschate-West					status	vastgesteld
onderwerp : Bestemmingsplan					datum	02-10-2009
					gnc.	J.V.
					tekeningnummer	D107
					blad	2 van 2