




bestaande situatie

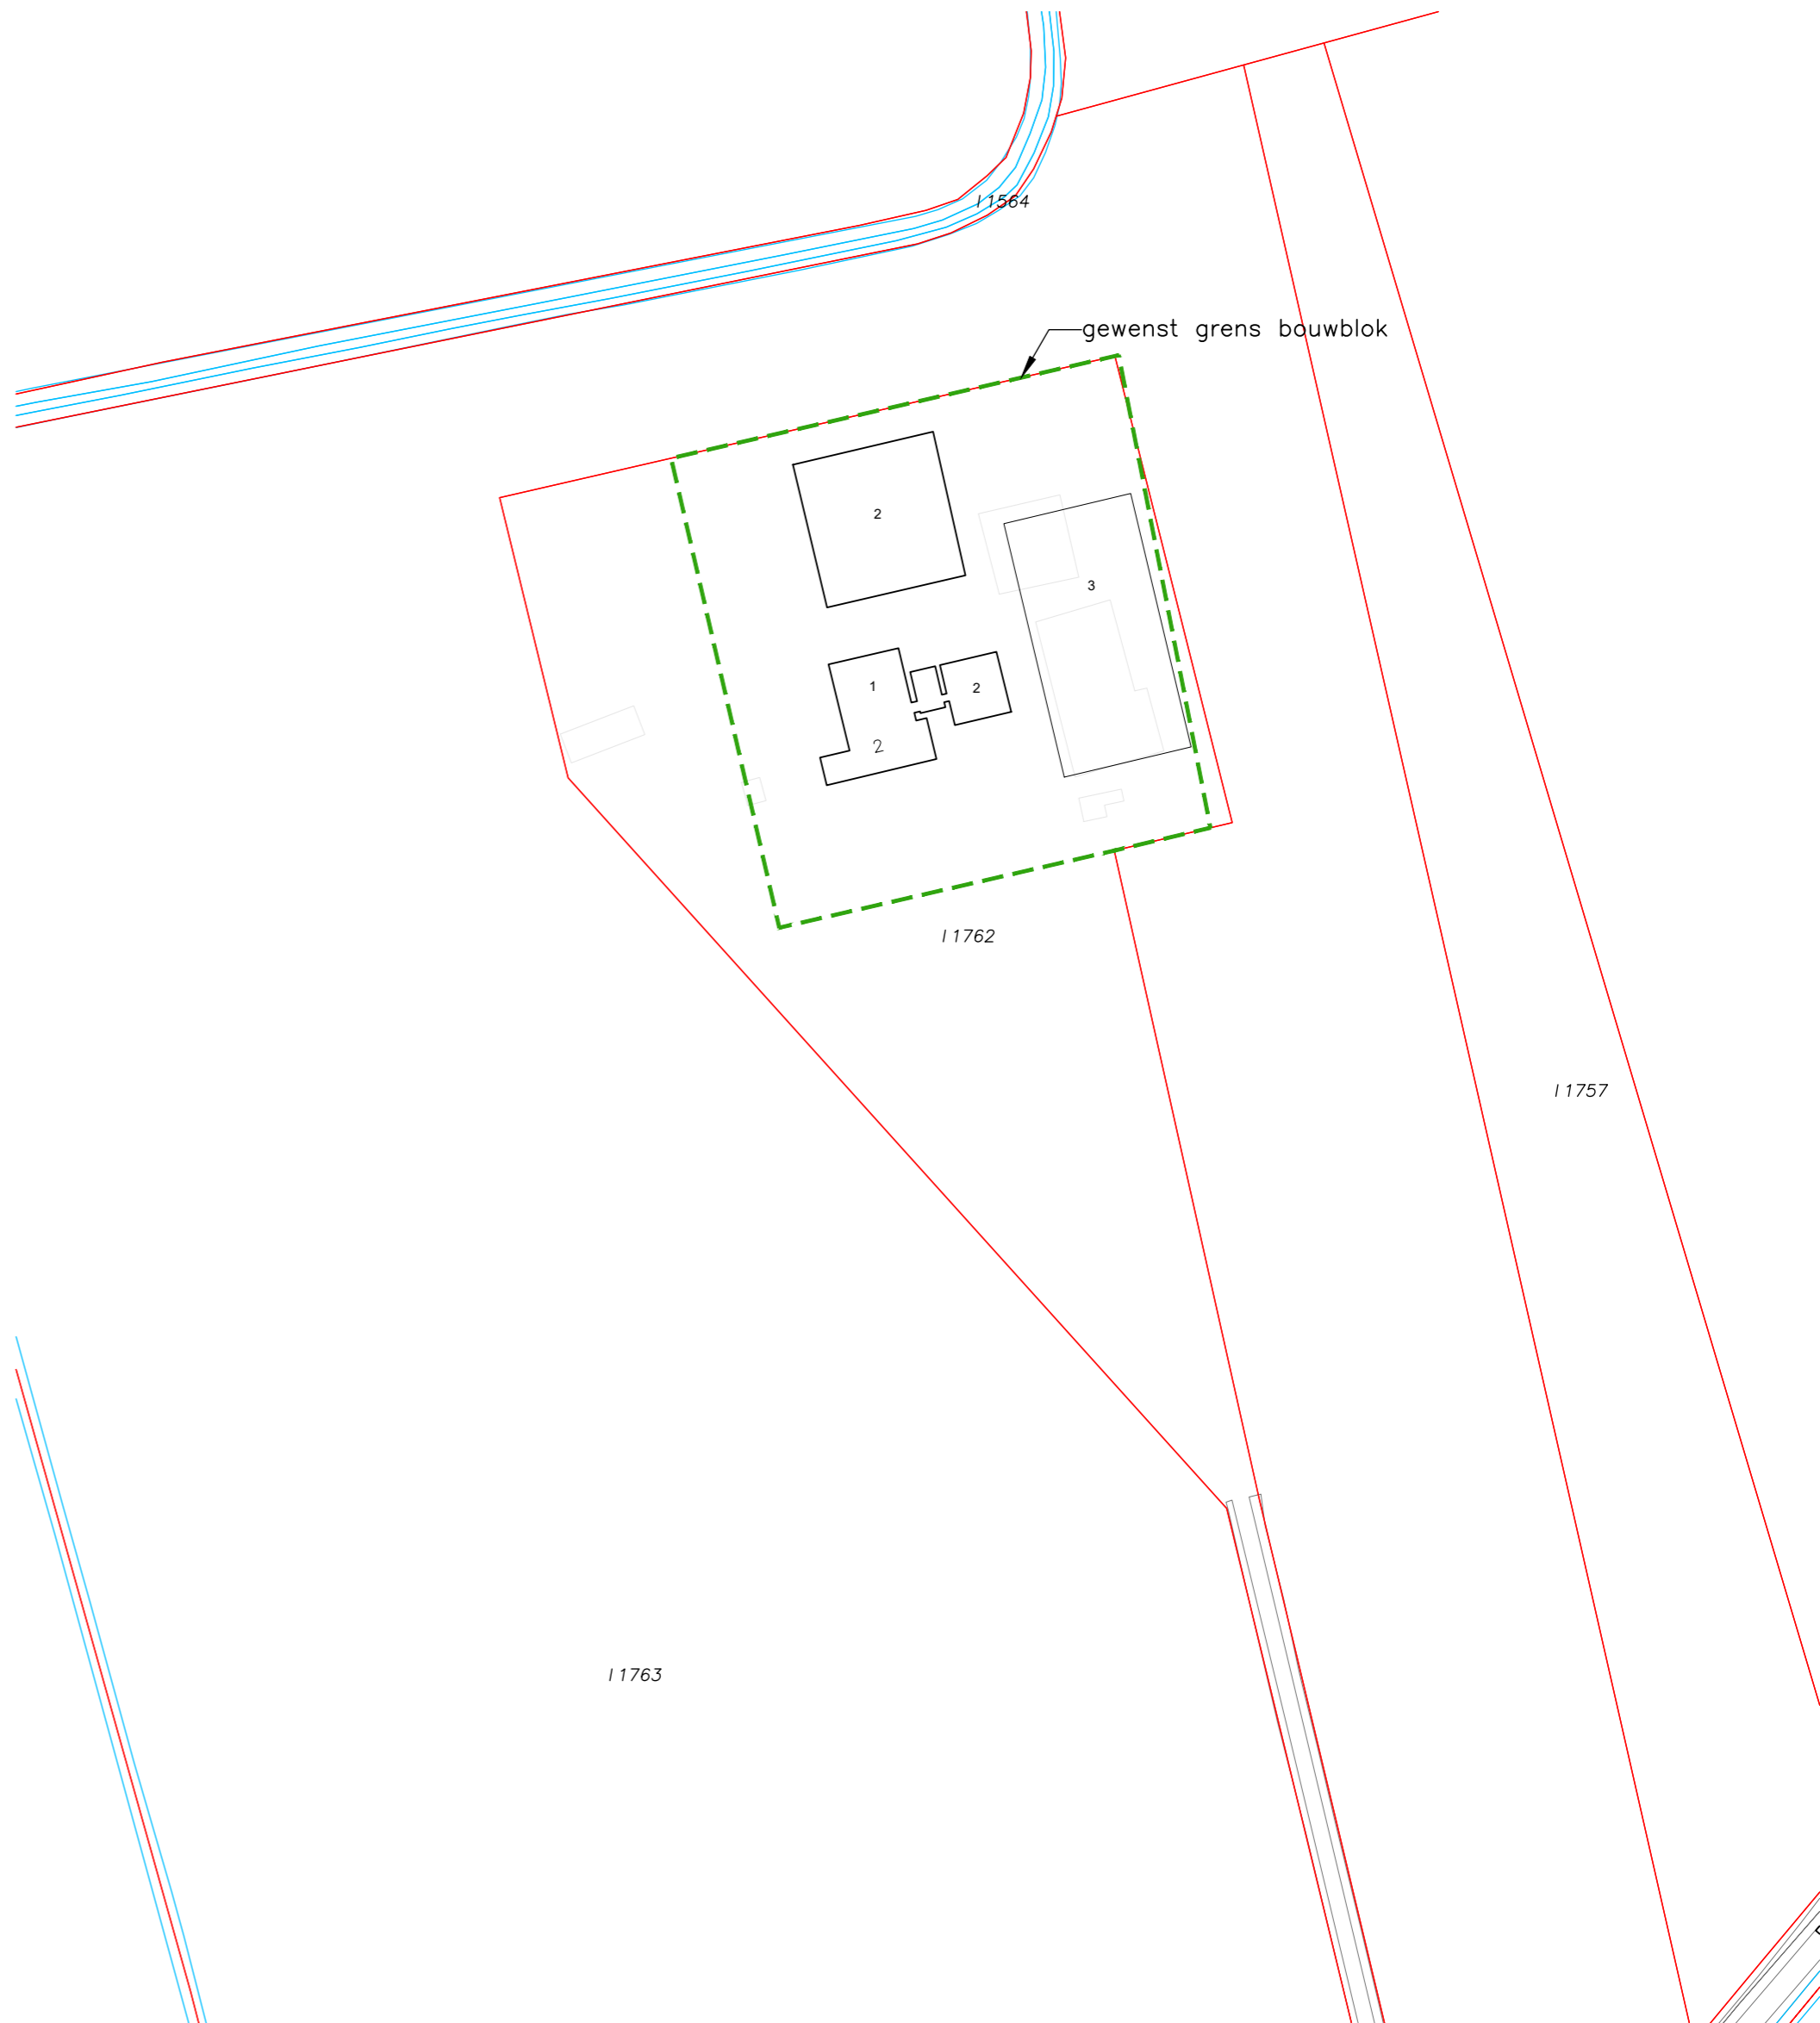

gewenste situatie

Situatie

Gemeente : Deventer
 Sectie : I
 Nummer : 1762, 1763
 Schaal : 1 : 1000

Legenda

1 : boerderij	2 : bijgebouw
	3 : paardenbak (20x40m)

Benaming: **Situatietekening Paddensteeg 2 te Deventer**
 Bestaande en gewenste situatie

Schaal: 1 : 1000
 Formaat: A2

Opdrachtgever: Stapelop Heftrucks
 Bathmenseweg 2A
 7434 PV Lettele
 Telefoon: -
 Mobiel: 06-10709354
 E-mail: info@stapelopheftrucks.nl

DLV Advies
 Postbus 546
 7400 AM Deventer
 Telefoon: 0570-501500
 E-mail: info.bmt@divadvies.nl

Datum: 01-11-2022 AvdR
 Wijzigingen:
 A 09-11-2022 AvdR E
 B F
 C G
 D H

Projectleider: Dhr. T. Jansen
 Telefoon: 06-26544384
 E-mail: T.jansen@divadvies.nl

Klantnummer: 319769
 Werknummer: B200424-91
 Blad: S11

www.divadvies.nl

DLV ADVIES & RESULTAAT

NIETS UIT DEZE TEKENING MAG GEHEEL OF GEEDELTUUK WORDEN OVERGENOMEN EN VERMINDVULDIG ZONDER VOORAFGAANDE SCHRIFTELIJKE TOESTEMMING © COPYRIGHT 2015 DLV BOUW, MILIEU EN TECHNIEK BV