


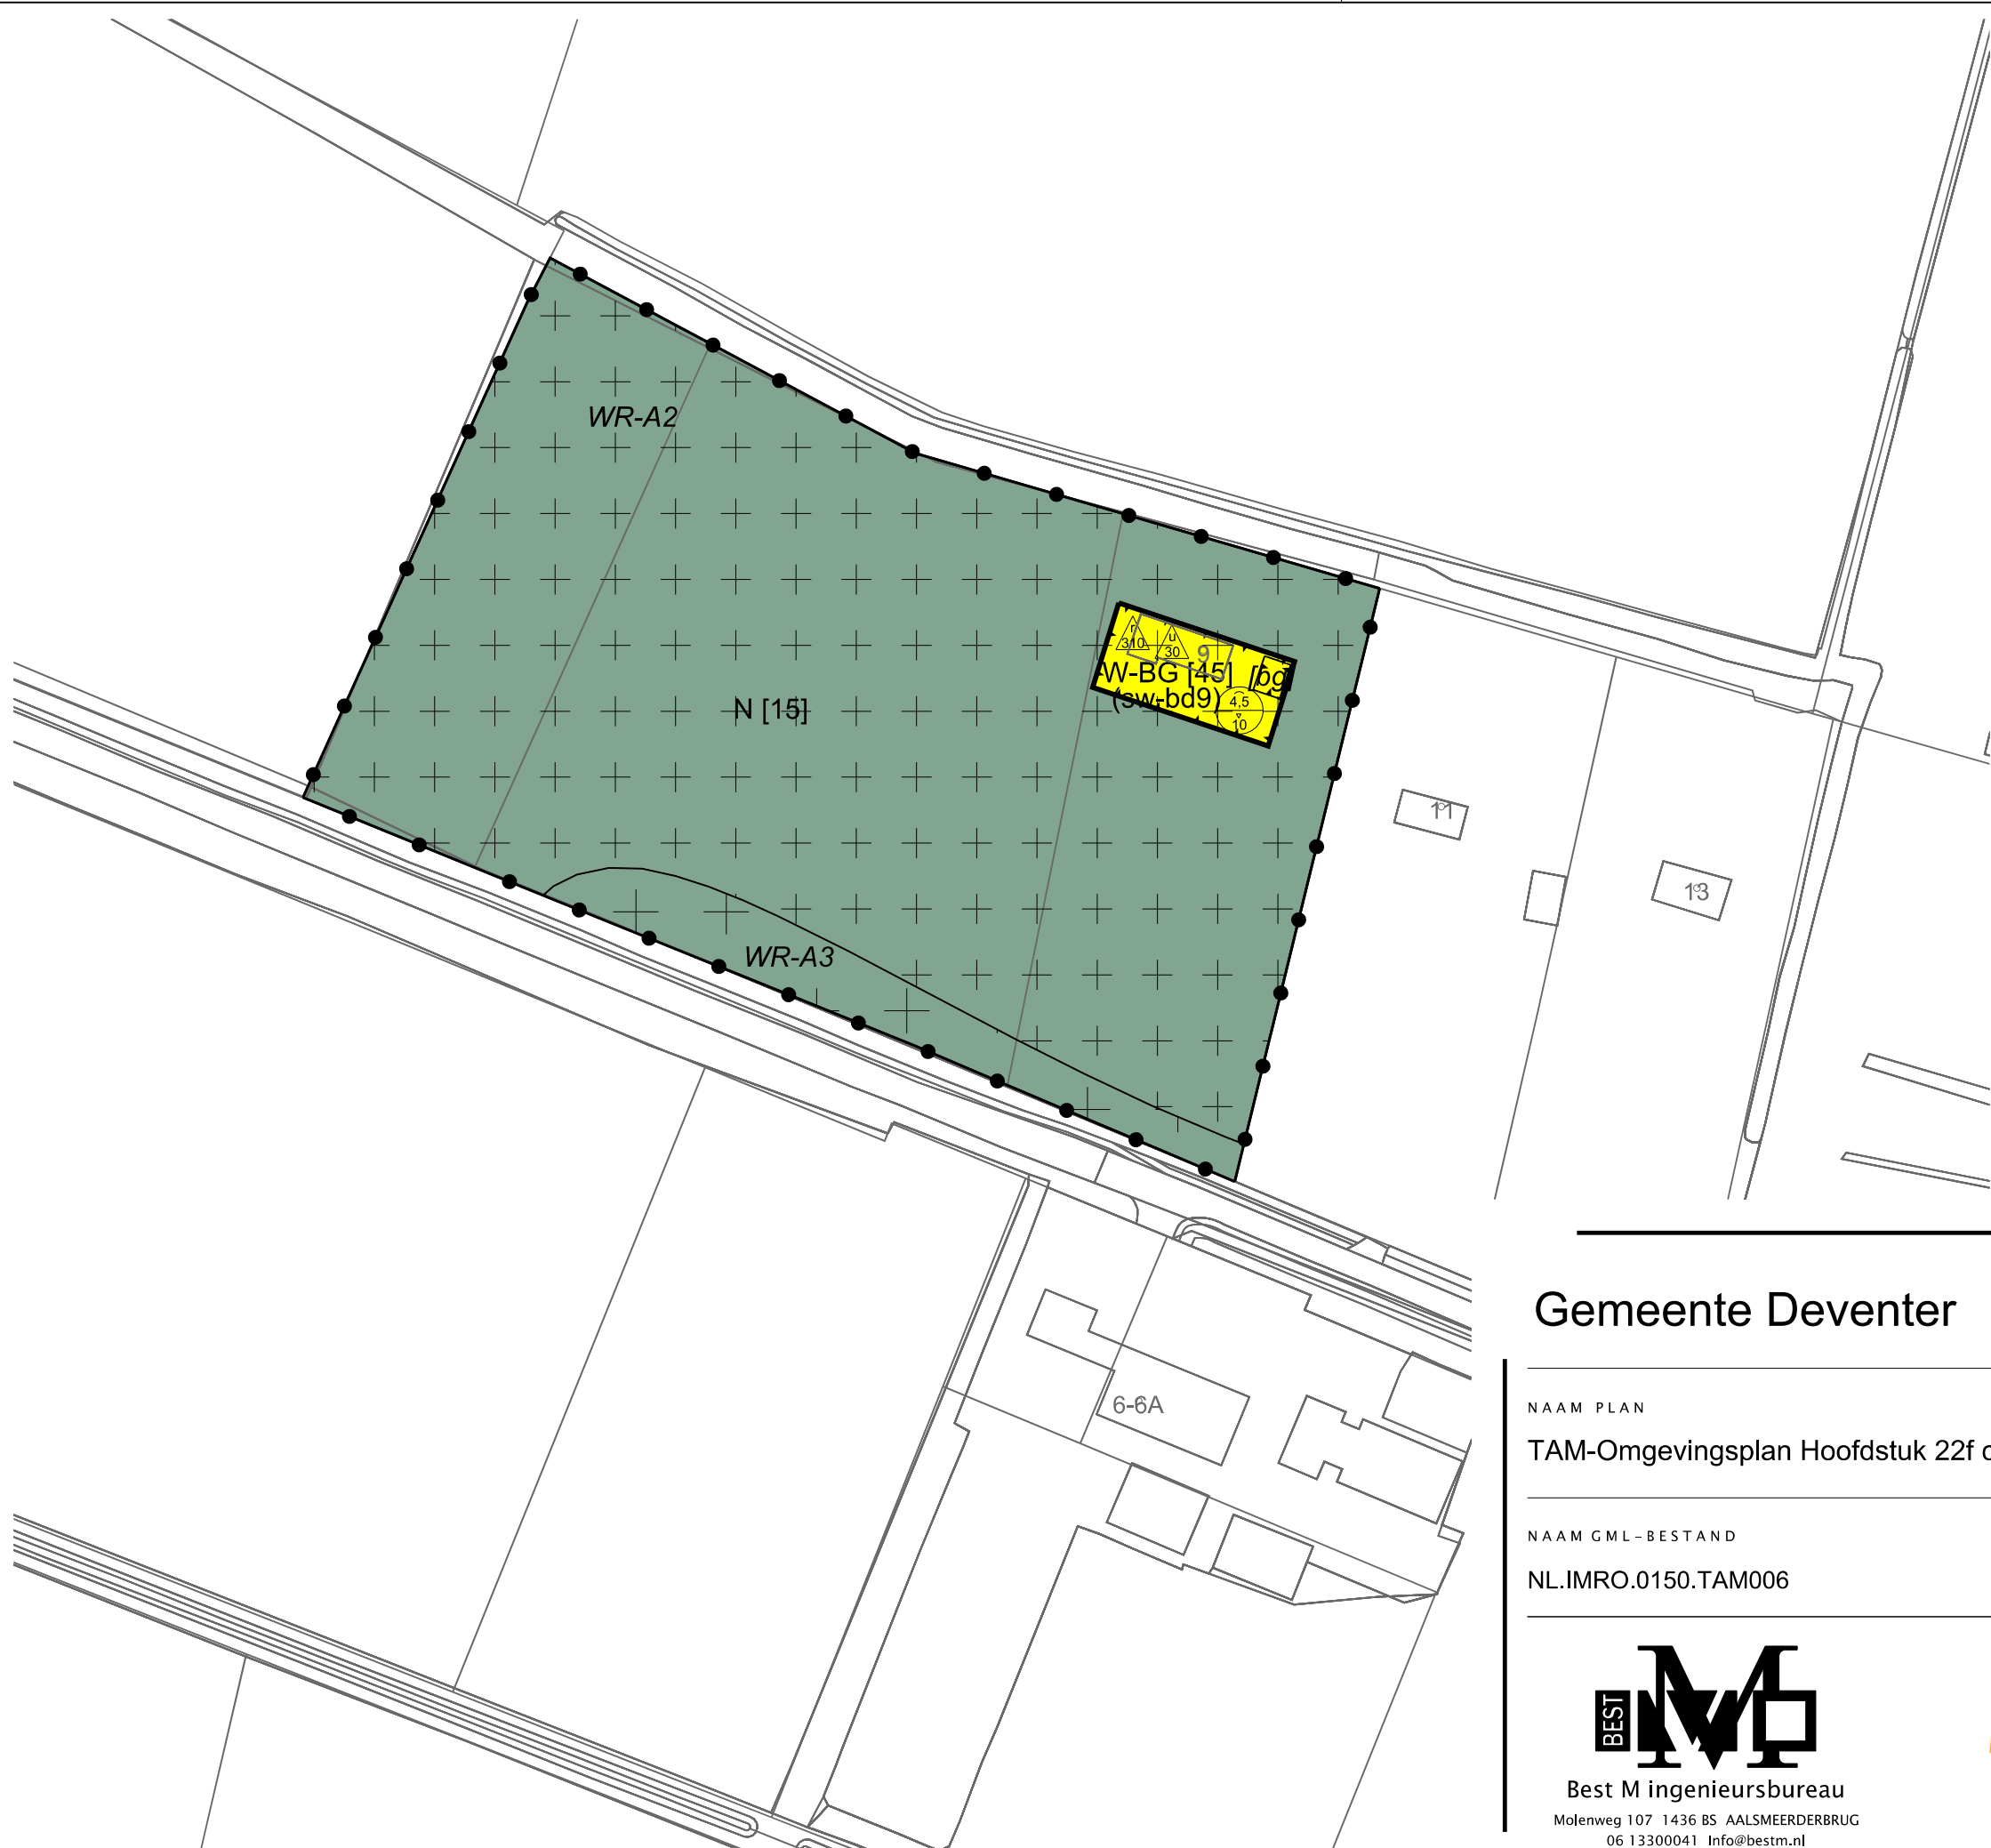

LEGENDA

- Plangebied
- Plangrens
- N

Functies
- Natuur

W-BG

Wonen - Buitengebied

[15]

Bouwregels

bouwregel 15

[45]

bouwregel 45

++ ++ ++ ++

WR-A2

Dubbelbestemmingen

Waarde - Archeologie 2

++ ++ ++ ++

WR-A3

Waarde - Archeologie 3

(sw-1zp4)

Functionaanduidingen

specifieke vorm van wonen - 1e zuider pierkesmarsweg 4

(sw-bd9)

specifieke vorm van wonen - Butersdijk 9

Bouwvlak

bouwvlak

[bg]

Bouwaanduidingen

bijgebouwen

4,5
10

Maatvoering

maximum goothoogte (m), maximum bouwhoogte (m)

50

maximum oppervlakte bijgebouwen (m2)


310

maximum volume (m3)

Verklaring

Ondergrond

Gemeente Deventer

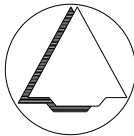

NAAM PLAN
TAM-Omgevingsplan Hoofdstuk 22f combiplan buitengebied Deventer 8

NAAM GML-BESTAND	DATUM	BLAD VAN BLADEN	FORMAAT
NL.IMRO.0150.TAM006	17-11-2024	1 VAN 2	A3

Best M ingenieursbureau

Molenweg 107 1436 BS AALSMEERDERBRUG

06 13300041 Info@bestm.nl

ruimtelijke plannen en advies

Twentepoort Oost 16A 7609 RG Almelo

0546 454466 www.bjz.nu

TEKENAAR	SCHAAL
MvL	1 :1000