



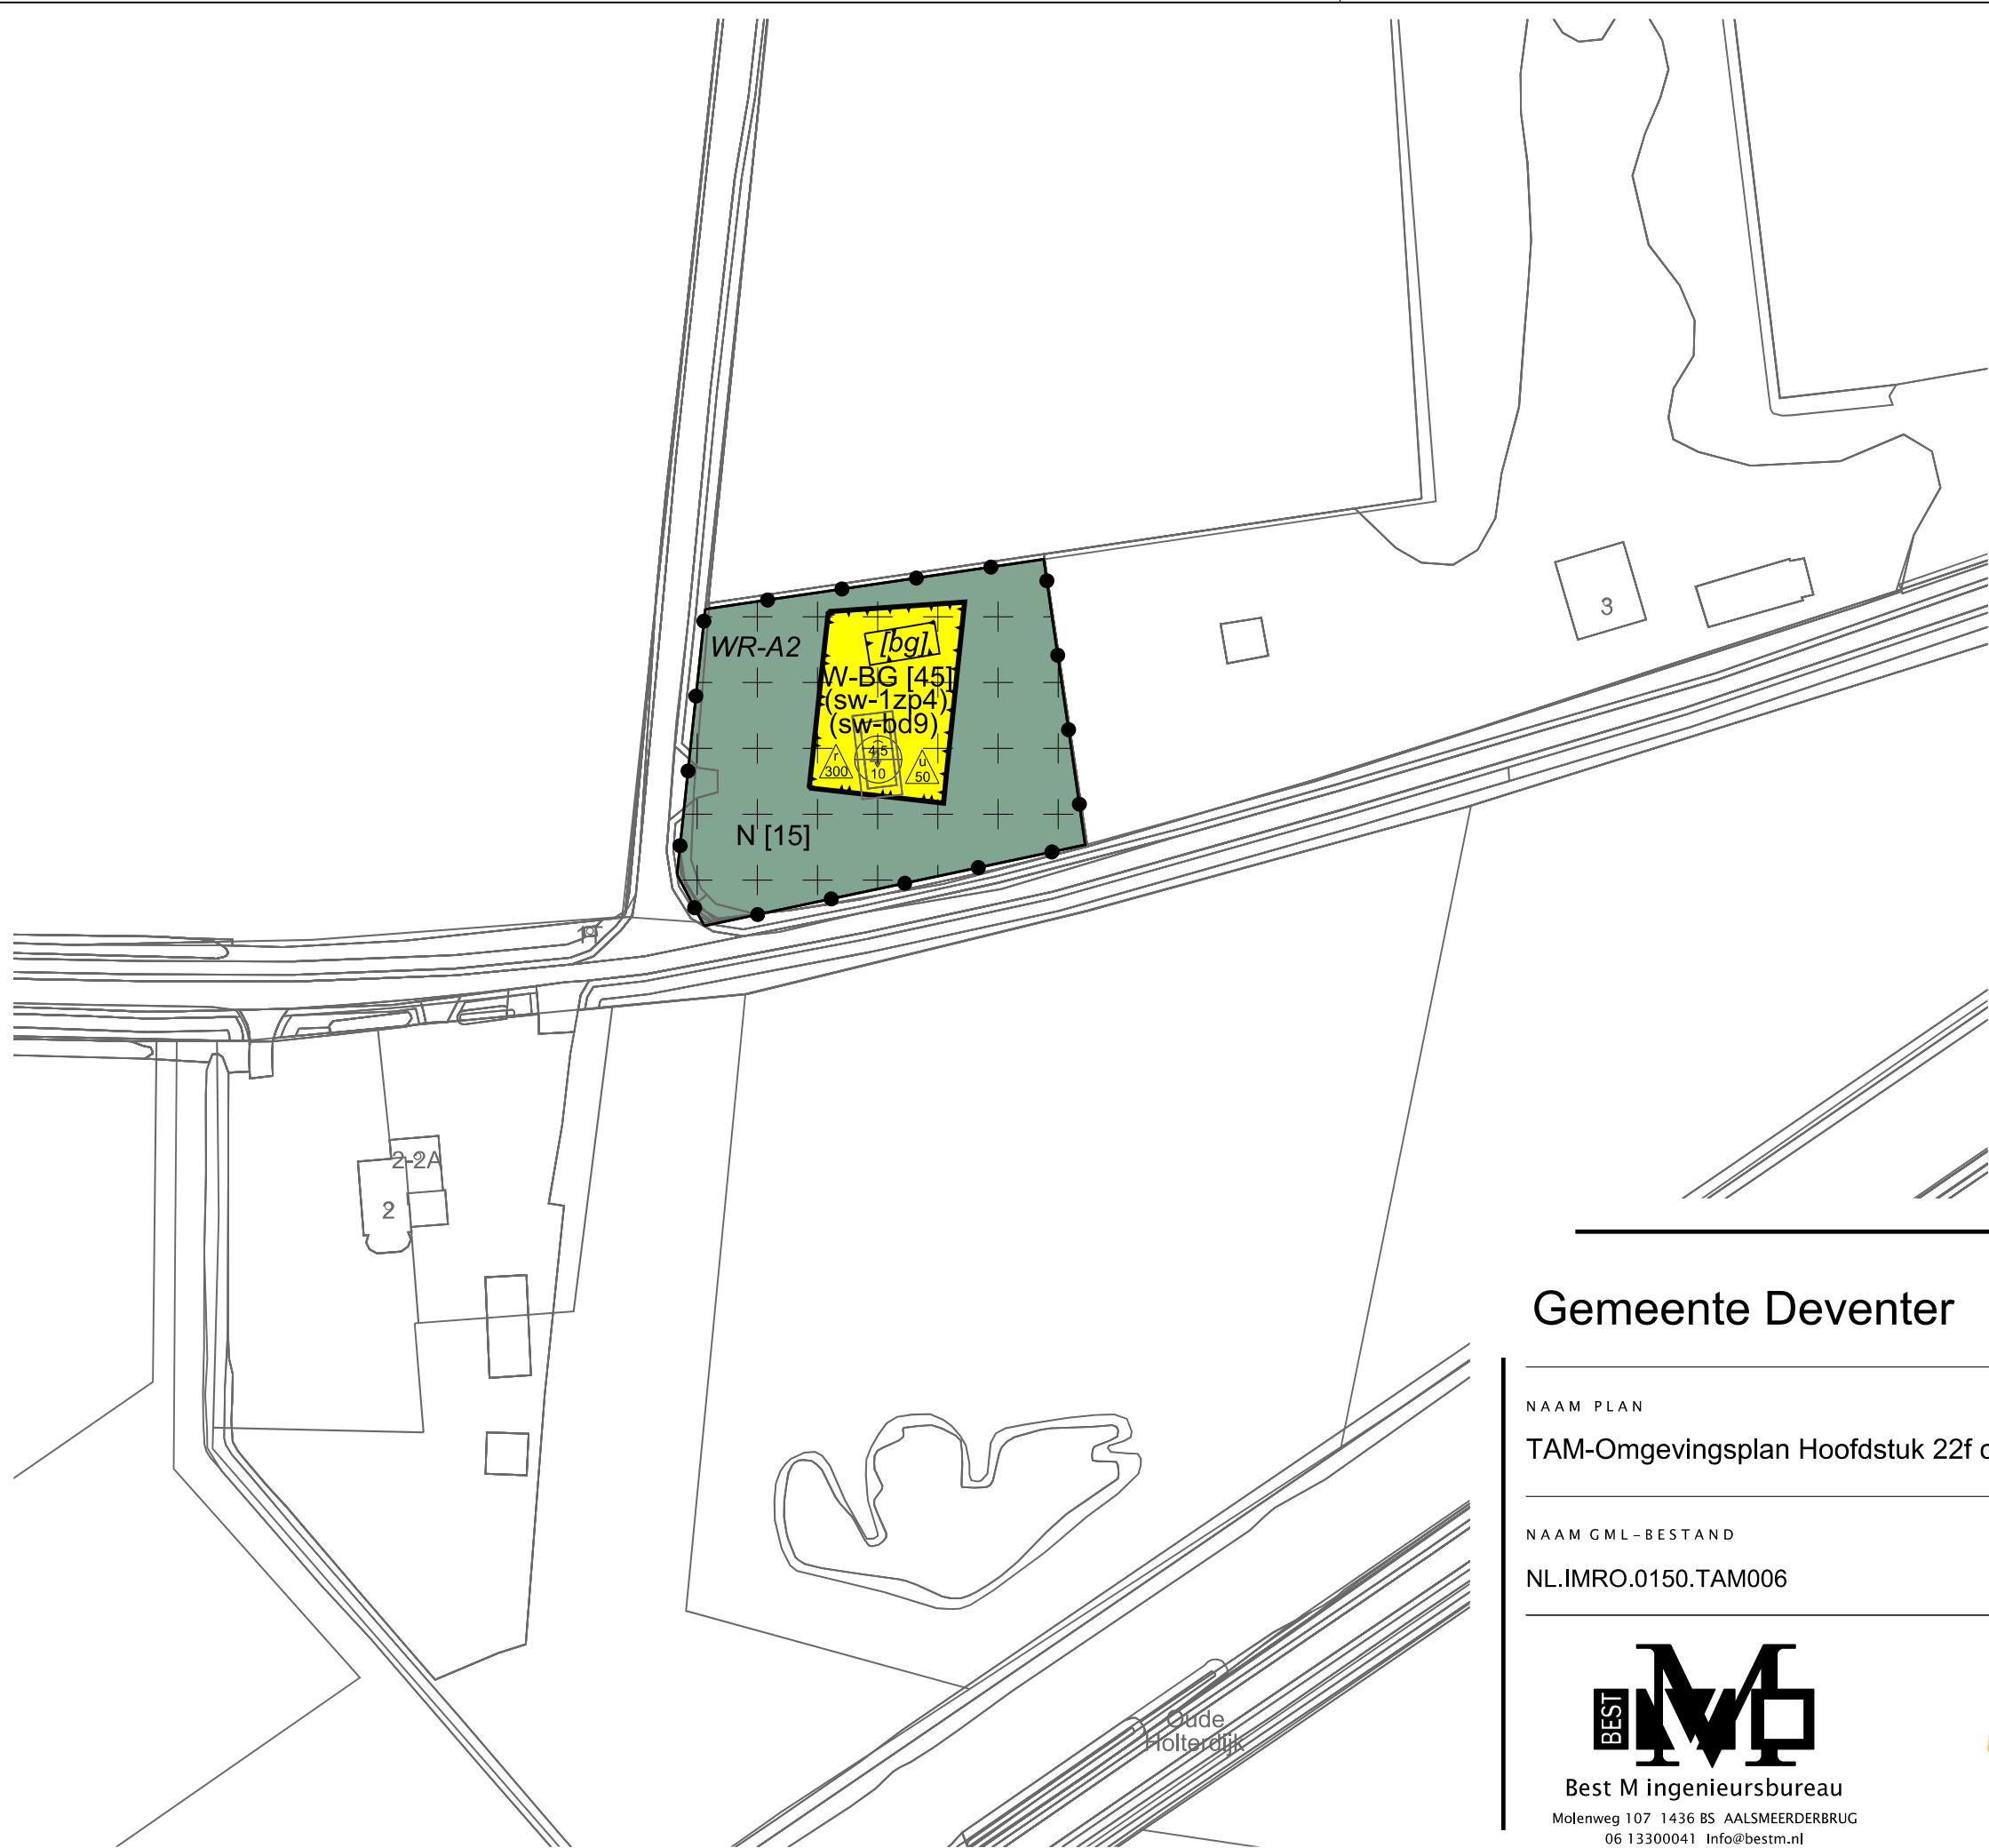

LEGENDA

- Plangebied
- Plangrens
- Functies
- Natuur
- W-BG
- Wonen - Buitengebied
- Bouwregels
- [15]
- bouwregel 15
- [45]
- bouwregel 45
- Dubbelbestemmingen
- WR-A2
- Waarde - Archeologie 2
- WR-A3
- Waarde - Archeologie 3
- Functieaanduidingen
- (sw-1zp4)
- specifieke vorm van wonen - 1e zuider pierkesmarsweg 4
- (sw-bd9)
- specifieke vorm van wonen - Butersdijk 9
- Bouwvlak
- bouwvlak
- Bouwaanduidingen
- [bg]
- bijgebouwen
- Maatvoering
- 4.5
10
- maximum goothoogte (m), maximum bouwhoogte (m)
- 50
- maximum oppervlakte bijgebouwen (m2)
- 10
- maximum volume (m3)
- Verklaring
- Ondergrond

Gemeente Deventer

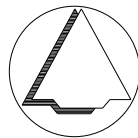

NAAM PLAN

TAM-Omgevingsplan Hoofdstuk 22f combiplan buitengebied Deventer 8

NAAM GML-BESTAND

NL.IMRO.0150.TAM006

DATUM

17-11-2024

BLAD VAN BLADEN

2 VAN 2

FORMAAT

A3



Best M ingenieursbureau
Molenweg 107 1436 BS AALSMEERDERBRUG
06 13300041 Info@bestm.nl



Twentepoort Oost 16A 7609 RG Almelo
0546 454466 www.biz.nu

TEKENAAR

MvL

SCHAAL

1 :1000