


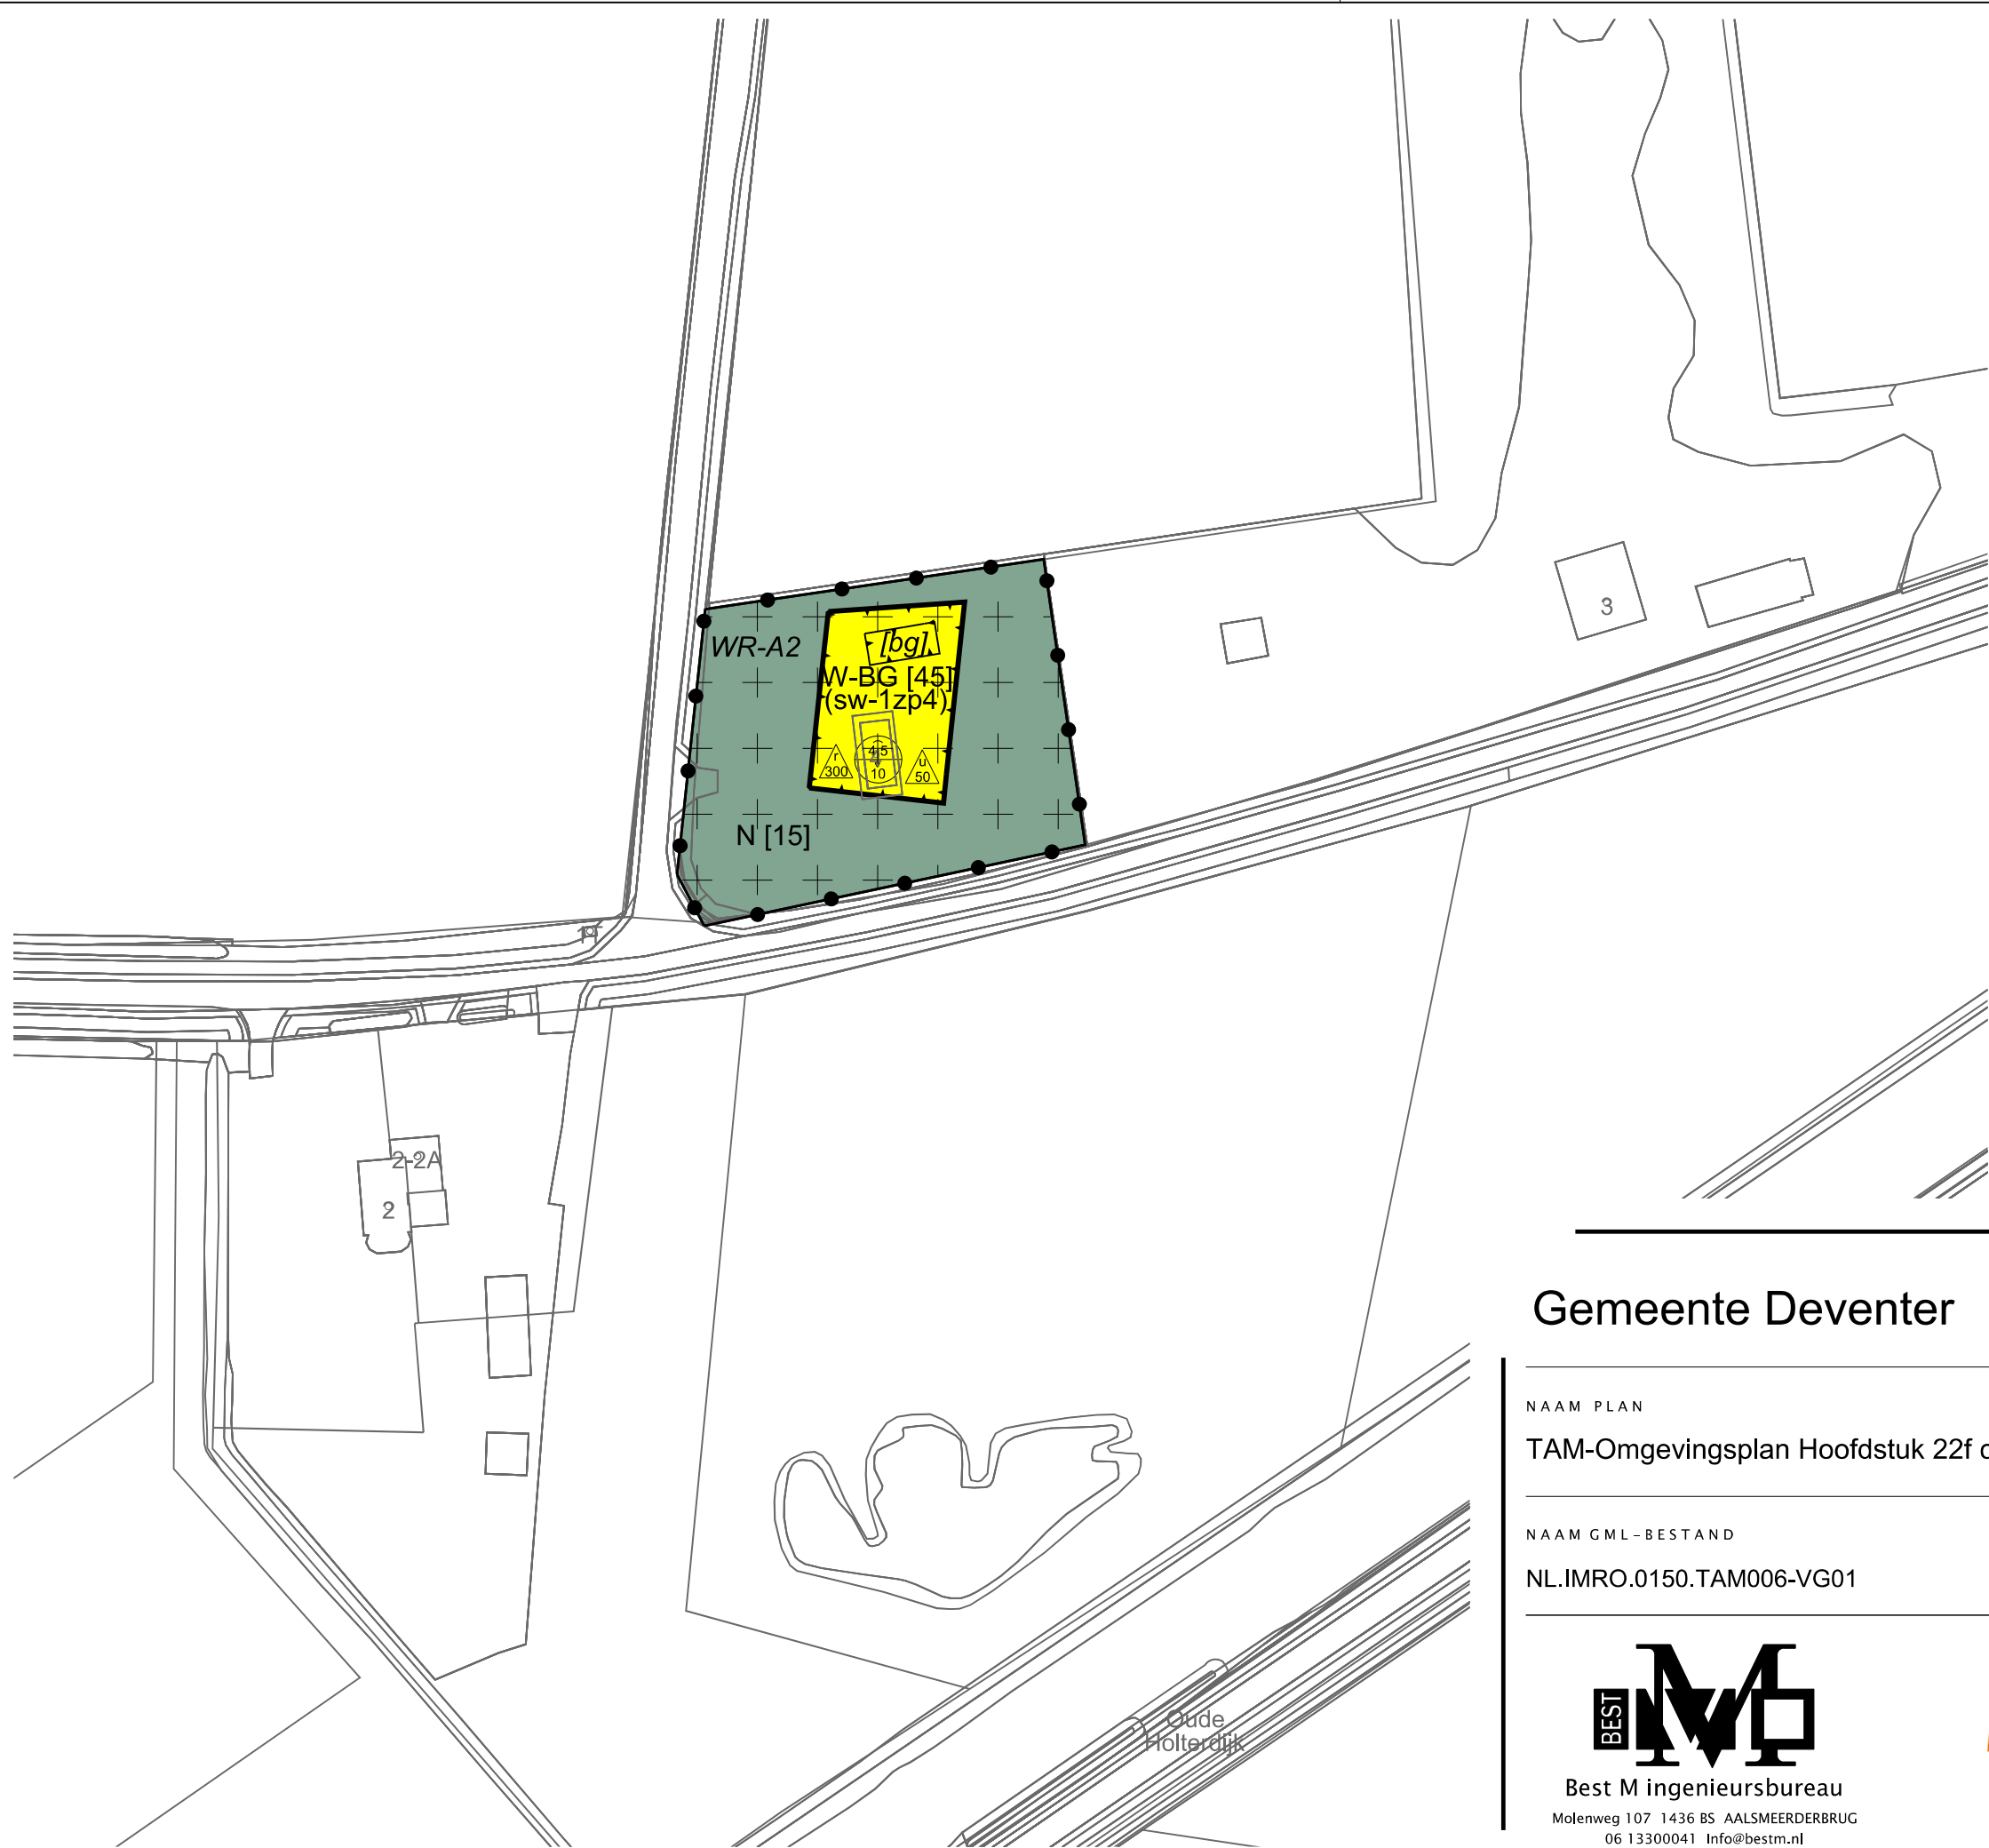

LEGENDA

- Plangebied

Plangrens
- Functies

Natuur
- W-BG

Wonen - Buitengebied
- Bouwregels

[15]

bouwregel 15
- [45]

bouwregel 45
- Dubbelbestemmingen

Waarde - Archeologie 2
- Functieaanduidingen

specifieke vorm van wonen - 1e zuider pierkesmarsweg 4
- Bouwvlak


bouwvlak
- Bouwaanduidingen

bijgebouwen
- Maatvoering

maximum goothoogte (m), maximum bouwhoogte (m)
- maximum oppervlakte bijgebouwen (m2)
- maximum volume (m3)
- Verklaring

Ondergrond

Gemeente Deventer

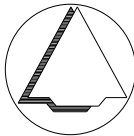

NAAM PLAN
TAM-Omgevingsplan Hoofdstuk 22f combiplan buitengebied Deventer 8

NAAM GML-BESTAND	DATUM	BLAD VAN BLADEN	FORMAAT
NL.IMRO.0150.TAM006-VG01	19-9-2025	1 VAN 1	A3

Best M ingenieursbureau

Molenweg 107 1436 BS AALSMEERDERBRUG

06 13300041 Info@bestm.nl

ruimtelijke plannen en advies

Twentepoort Oost 16A 7609 RG Almelo

0546 454466 www.bjz.nu

TEKENAAR	SCHAAL
MvL	1 :1000