


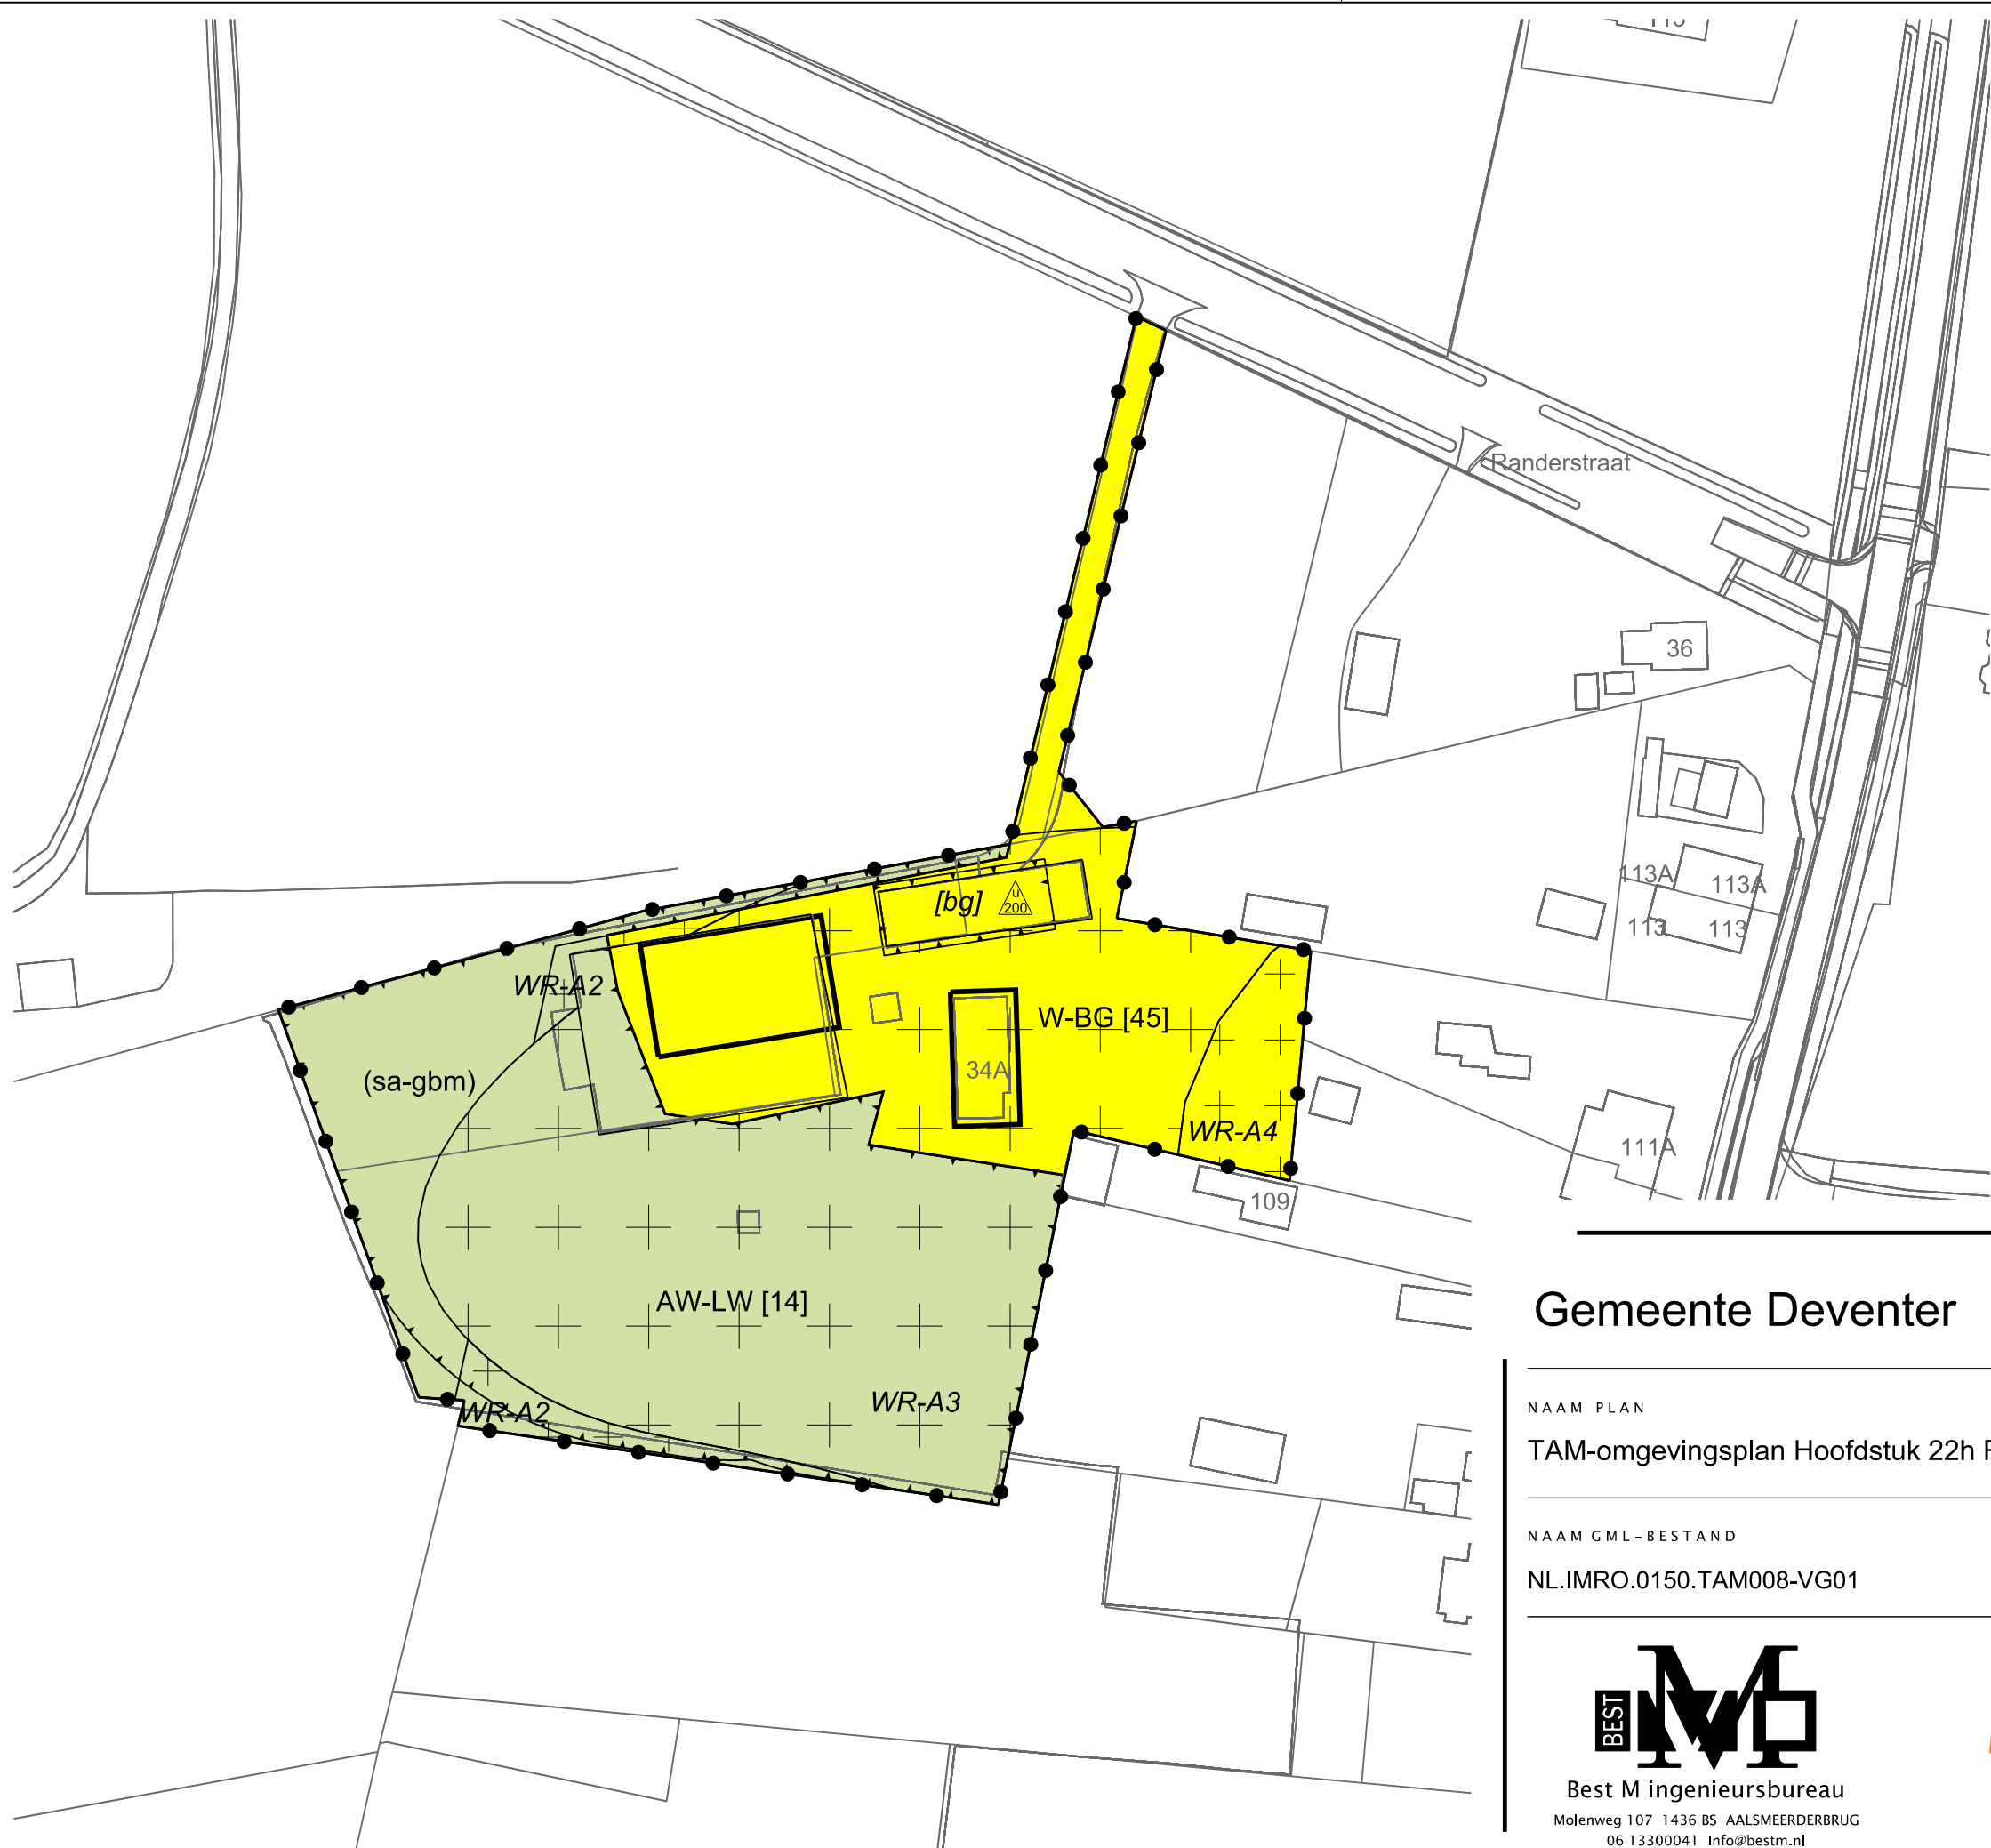

LEGENDA

Plangebied

Plangrens

Functies

Agrarisch met waarden - Landschapswaarden

Wonen - Buitengebied

Bouwregels

bouwregel-14

bouwregel-45

Dubbelbestemmingen

Waarde - Archeologie 2

Waarde - Archeologie 3

Waarde - Archeologie 4

Functieaanduidingen

specifieke vorm van agrarisch - gewasbeschermingsmiddelen toepassen

Bouwwvlak

bouwwvlak

Bouwaanduidingen

bijgebouwen

Maatvoering

maximum oppervlakte bebouwing (m2)

Verklaring

Ondergrond

Gemeente Deventer

NAAM PLAN
TAM-omgevingsplan Hoofdstuk 22h Randerstraat 34a

NAAM GML-BESTAND	DATUM	BLAD VAN BLADEN	FORMAAT
NL.IMRO.0150.TAM008-VG01	21-5-2025	1 VAN 1	A3

Best M ingenieursbureau
Molenweg 107 1436 BS AALSMEERDERBRUG
06 13300041 Info@bestm.nl

ruimtelijke plannen en advies
Twentepoort Oost 16A 7609 RG Almelo
0546 454466 www.bjz.nu

TEKENAAR	SCHAAL
MvL	1 :1000