



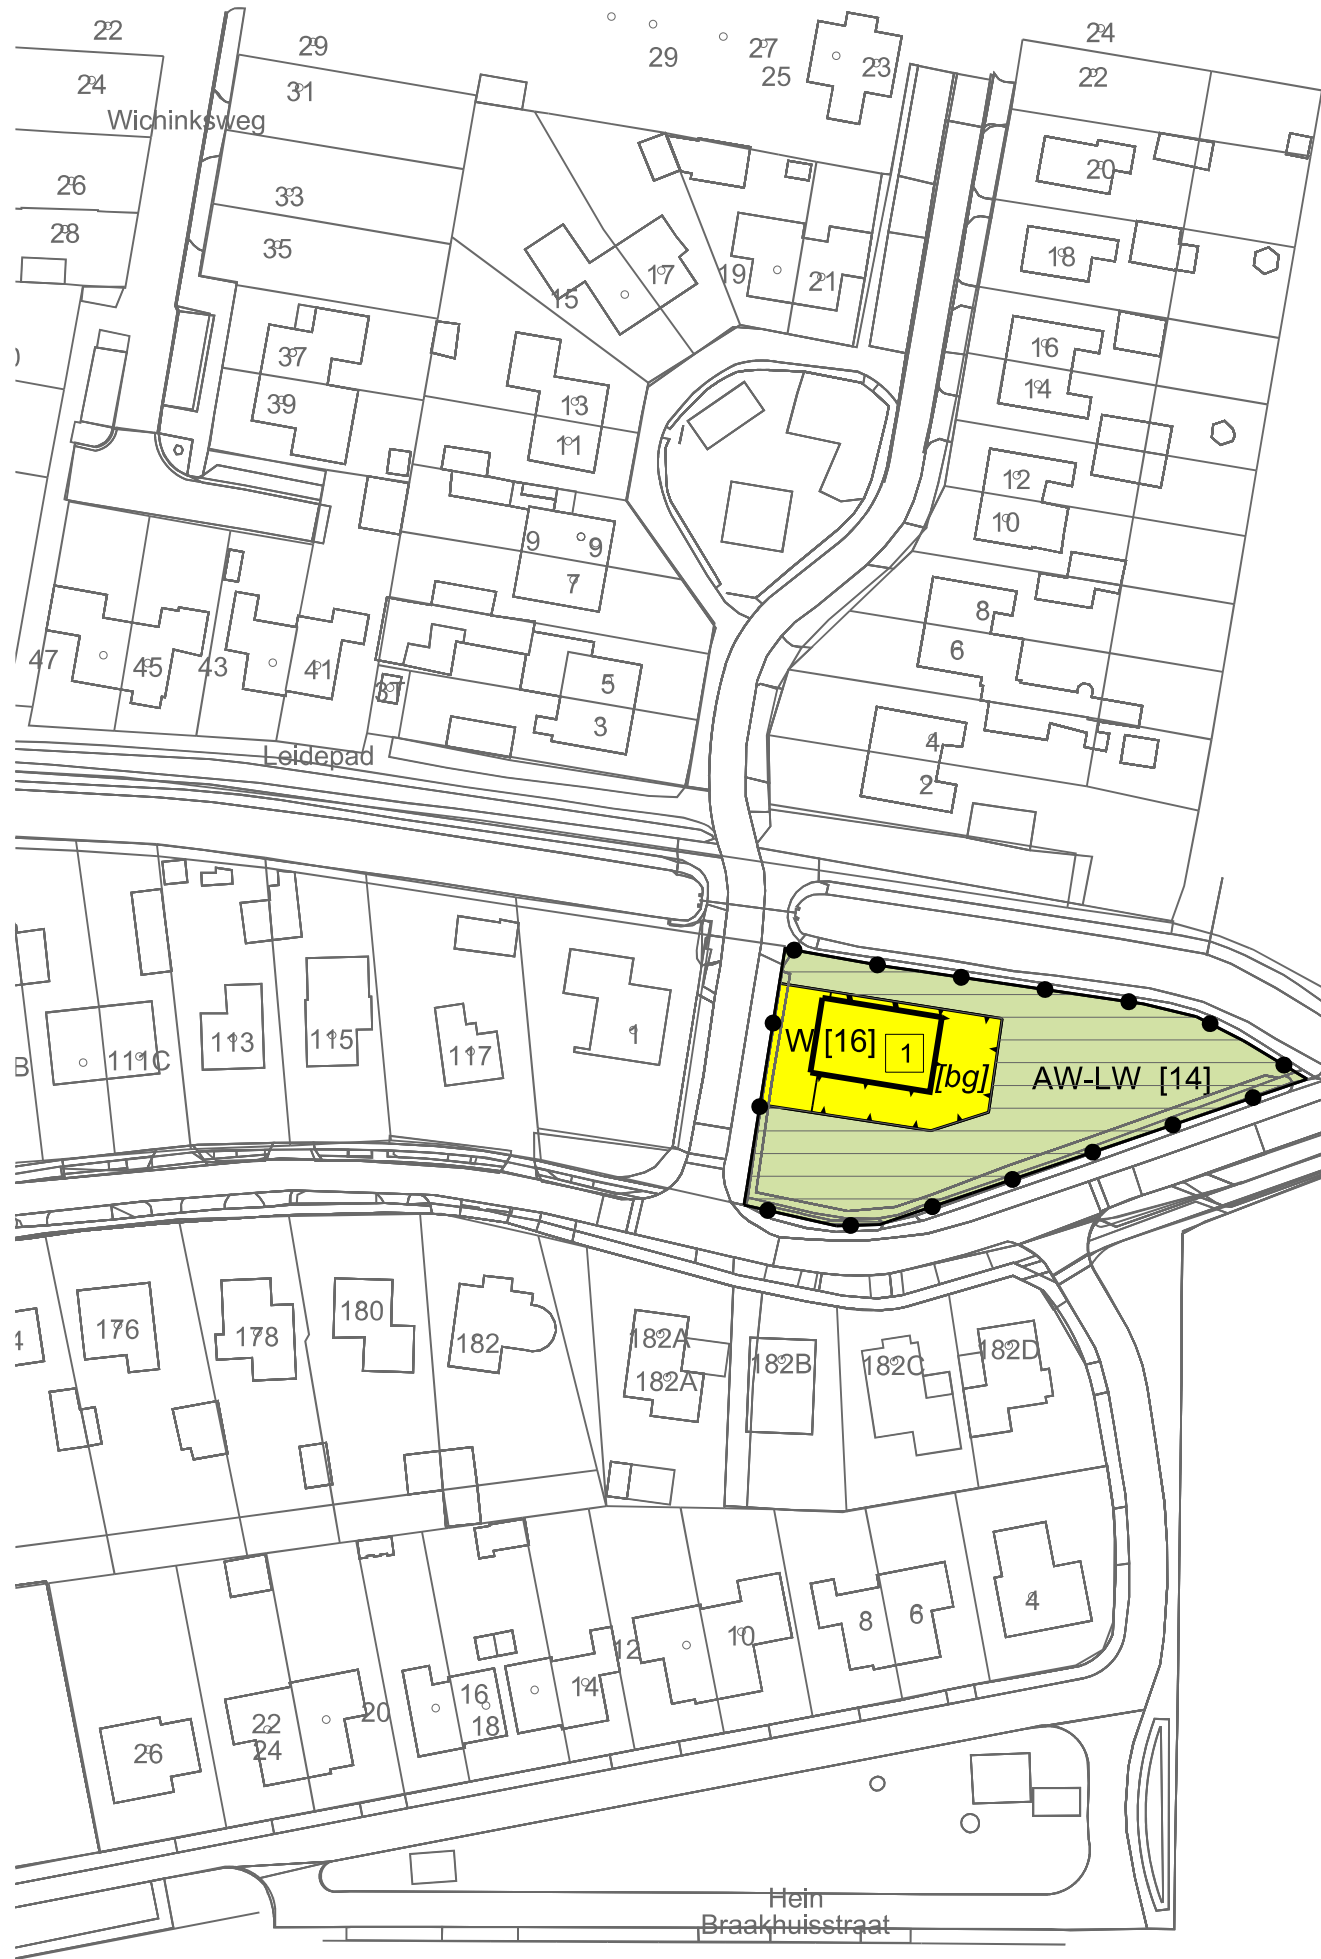

LEGENDA

- Plangebied
- Plangrens
- Functies
- AW-LW Agrarisch met waarden - Landschapswaarden
- W Wonen
- Bouwregels
- [14] bouwregel - 14
- [16] bouwregel - 16
- Gebiedsaanduidingen
- overige zone - aanlegstelsel agrarisch met waarden
- Bouwwlak
- bouwwlak
- Bouwaanduidingen
- [bg] bijgebouwen
- Maatvoering
- 1 maximum aantal wooneenheden
- Verklaring
- Ondergrond

Gemeente Deventer

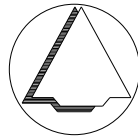

NAAM PLAN

TAM-omgevingsplan Hoofdstuk 22i Korenkamp ong. (naast nummer 2)

NAAM GML-BESTAND	DATUM	BLAD VAN BLADEN	FORMAAT
NL.IMRO.0150.TAM009-OW01	7-4-2025	1 VAN 1	A3

BEST M

Best M ingenieursbureau

Molenweg 107 1436 BS AALSMEERDERBRUG

06 13300041 Info@bestm.nl

BJZ.nu

ruimtelijke plannen en advies

Twentepoort Oost 16A 7609 RG Almelo

0546 454466 www.bjz.nu

TEKENAAR	SCHAAL
MvL	1 :1000