



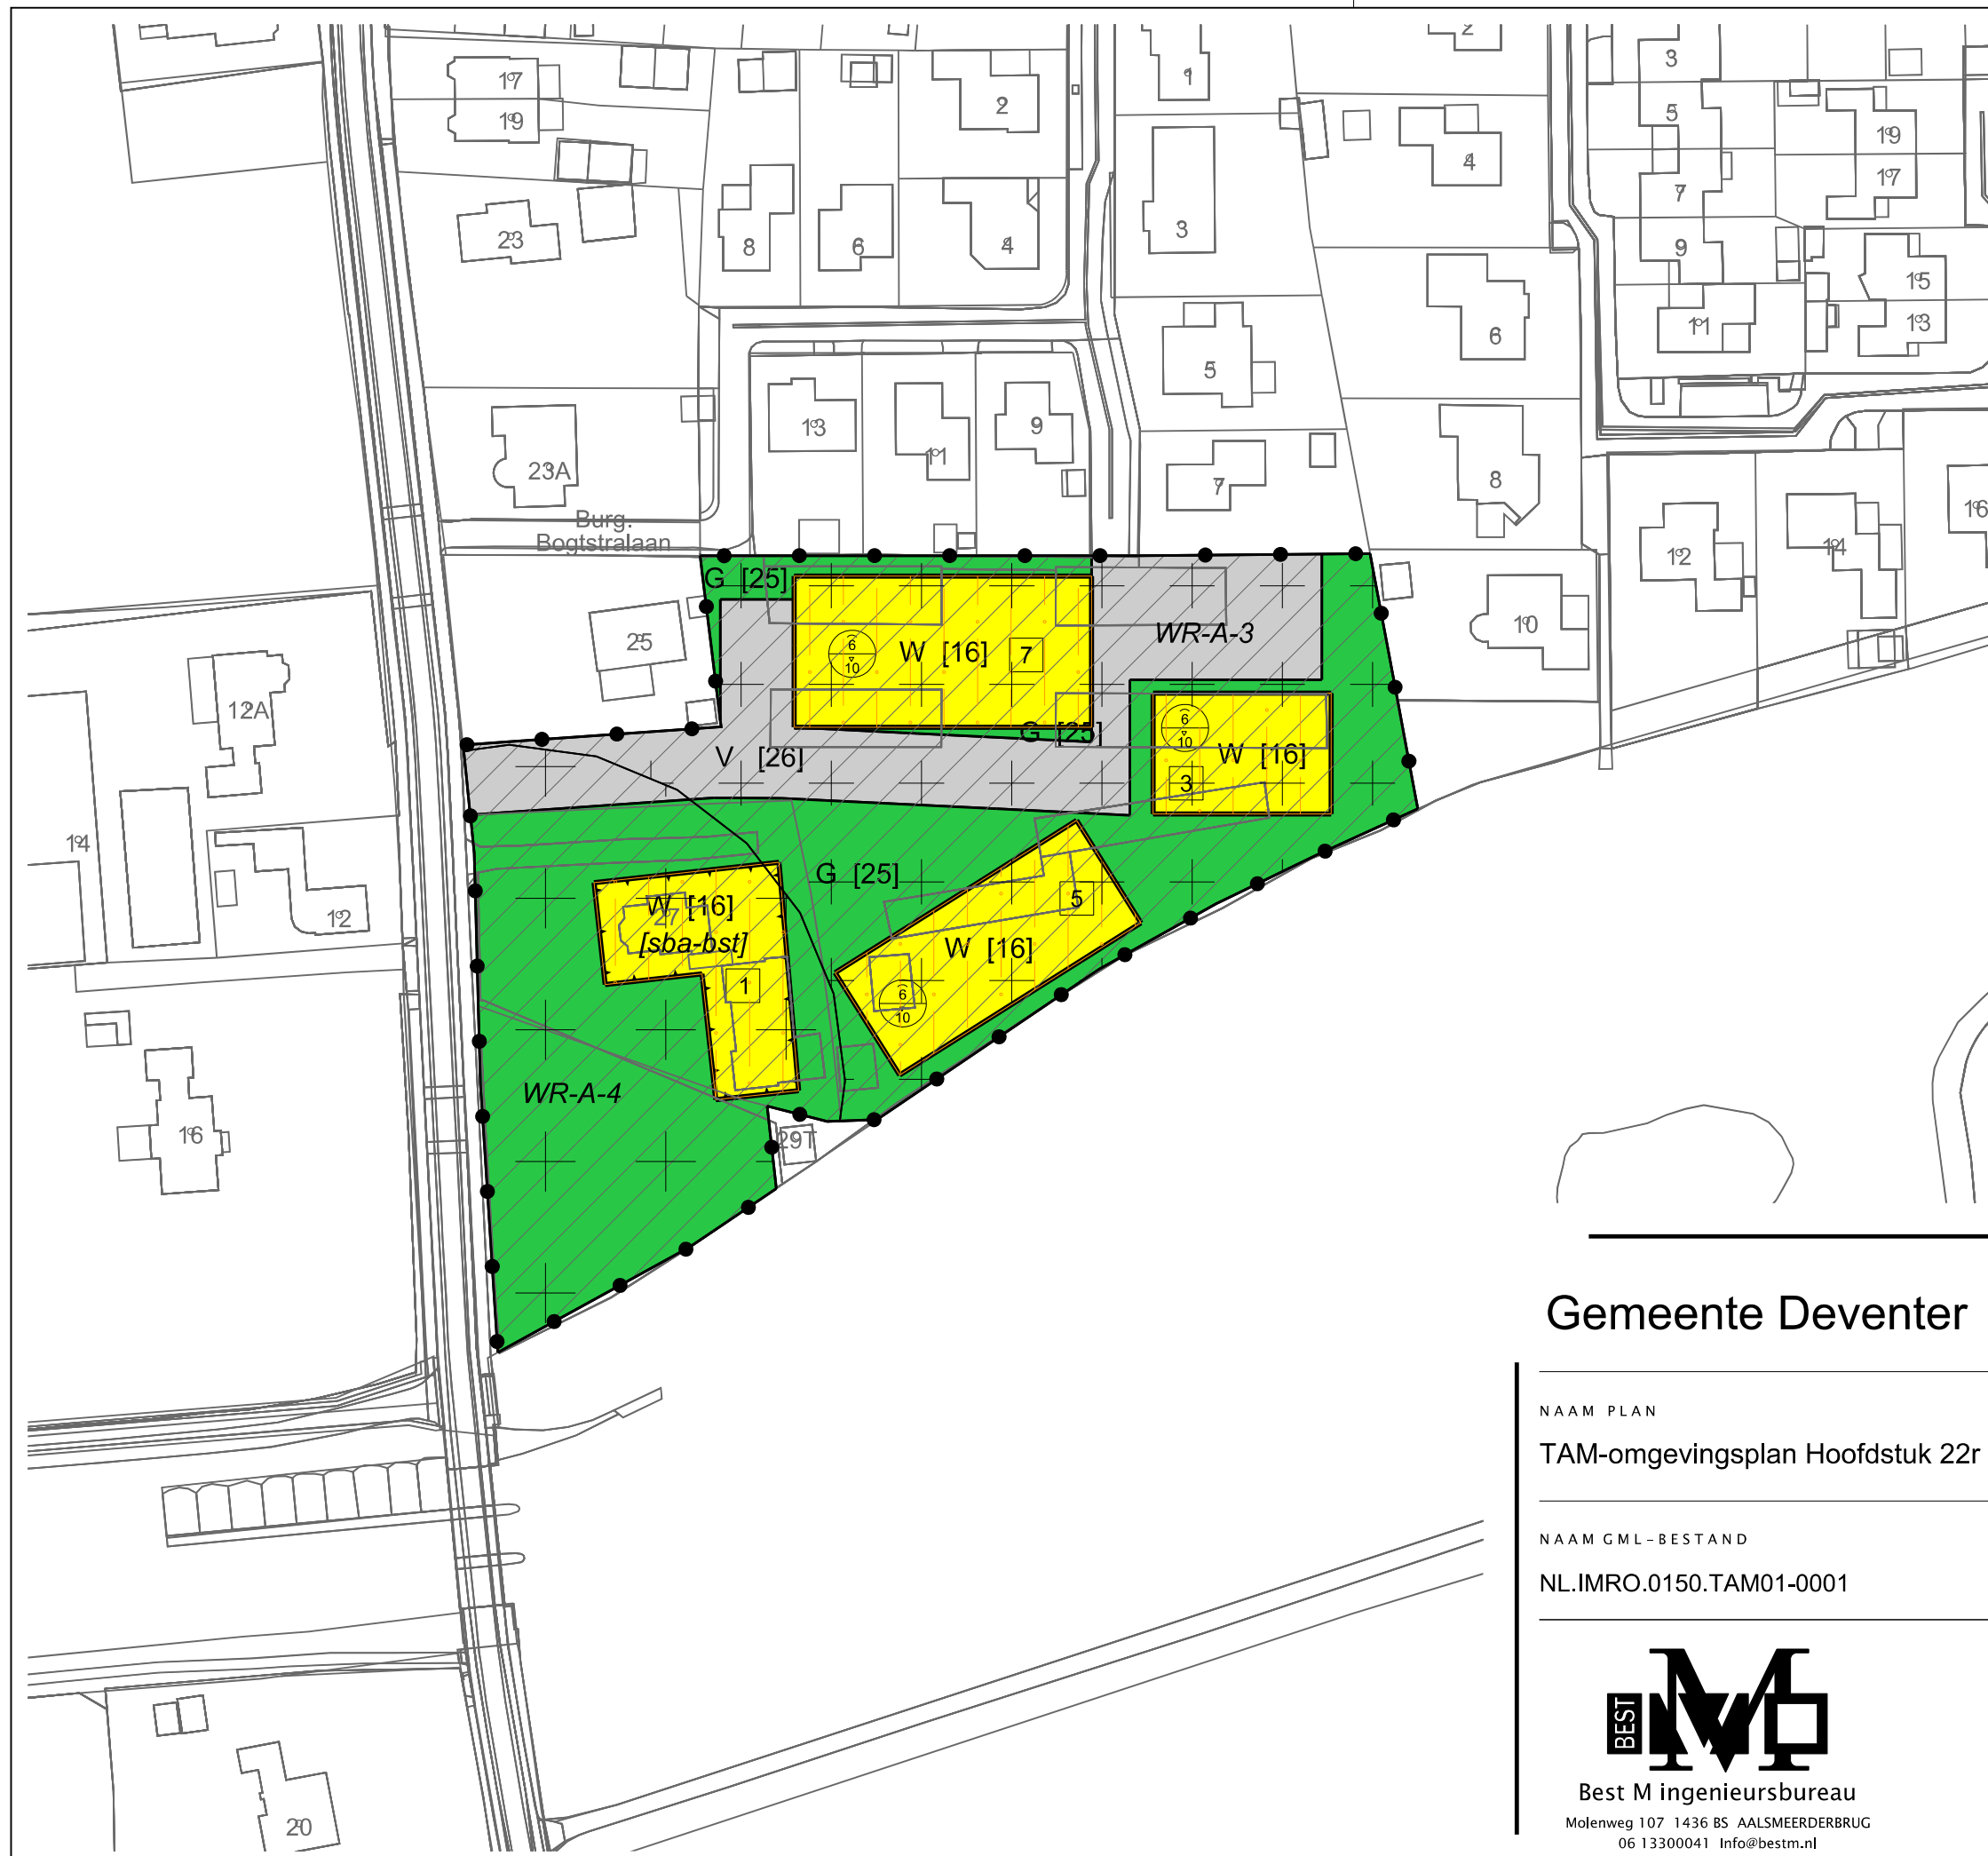

LEGENDA

- Plangebied
- Plangrens
- Bestemmingen
- G Groen
 - V Verkeer
 - W Wonen
- Bouwregels
- [16] Bouwregel - 16 Gorsselseweg 27
 - [25] Bouwregel - 25
 - [26] Bouwregel - 26
- Dubbelbestemmingen
- W/R-A-3 Waarde - Archeologie - 3
 - W/R-A-4 Waarde - Archeologie - 4
- Gebiedsaanduidingen
- geluidzone - gezamenlijk geluid
 - overige zone - algemene regels - overgangs- en slotregels
- Bouwwlak
- bouwwlak
- Bouwaanduidingen
- [sba-bst] specifieke bouwaanduiding - bestaand
- Maatvoering
- 7 maximum aantal wooneenheden
 - 6/10 maximum goothoogte (m), maximum bouwhoogte (m)
- Verklaring
- Ondergrond

Gemeente Deventer

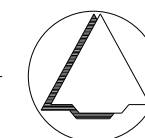

NAAM PLAN

TAM-omgevingsplan Hoofdstuk 22r Gorsselseweg 27

NAAM GML-BESTAND

NL.IMRO.0150.TAM01-0001

DATUM

30-10-2025

BLAD VAN BLADEN

1 VAN 1

FORMAAT

A3



Best M ingenieursbureau
Molenweg 107 1436 BS AALSMEERDERBRUG
06 13300041 Info@bestm.nl



ruimtelijke plannen en advies
Twentepoort Oost 16A 7609 RG Almelo
0546 454466 www.bjz.nu

TEKENAAR

MvL

SCHAAL

1 :1000