


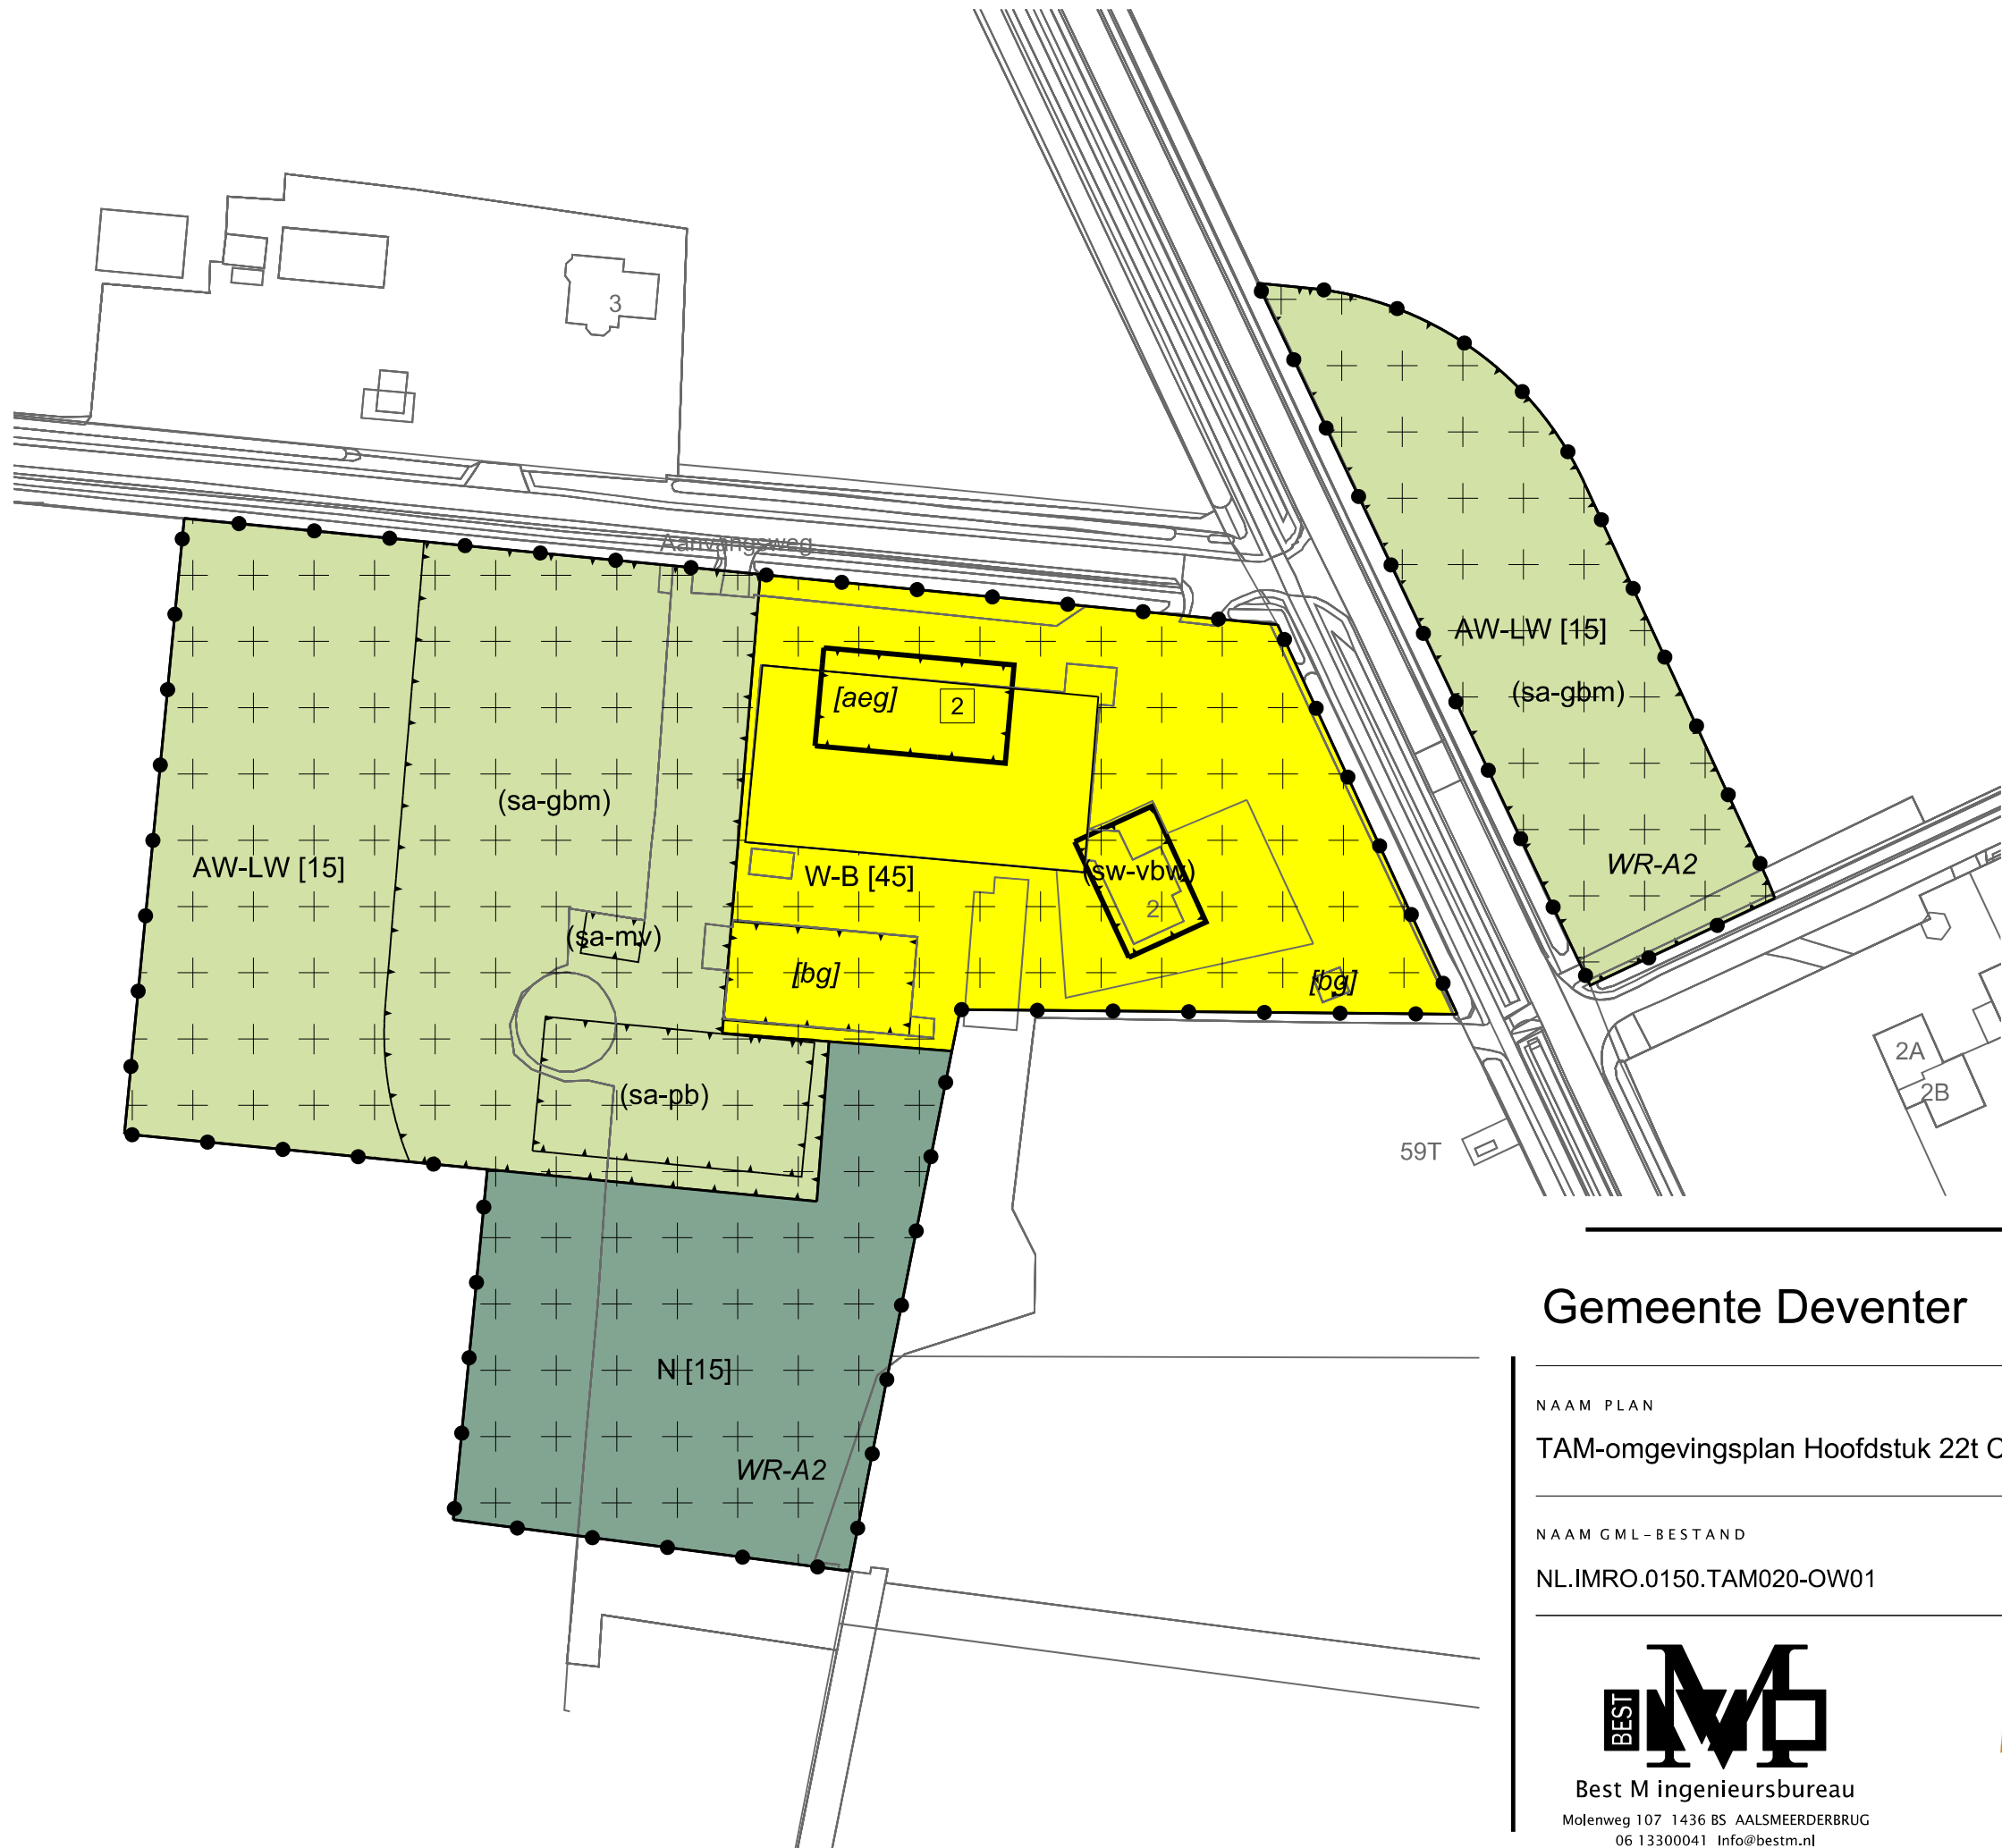

LEGENDA

- Plangebied

Plangrens
- Bestemmingen

AW-LW

N

W-B

Agrarisch met waarden - Landschapswaarden

Natuur

Wonen - Buitengebied
- Bouwregels

[15]

[45]

Bouwregel 15

Bouwregel 45
- Dubbelbestemmingen

LG-1

WR-A2

WR-A3

WR-BD

WS-R

Lekding - Gas - 1

Waarde - Archeologie 2

Waarde - Archeologie 3

Waarde - Beschermd dorpsgezicht

Waterstaat - Intrekgebied
- Functieaanduidingen

(nv)

(sa-mv)

(sa-pb)

(sa-gbm)

(sw-vbw)

nutsvoorziening

specifieke vorm van agrarisch - mestvaalt

specifieke vorm van agrarisch - paardenbak

specifieke vorm van agrarisch - gewasbeschermingsmiddelen toepassen

specifieke vorm van wonen - voormalige bedrijfswoning
- Bouwvlak

bouwvlak
- Bouwaanduidingen

[aeg]

[bg]

aaneengebouwd


blijgebouwen
- Maatvoering

2

maximum aantal wooneenheden
- Verklaring

Ondergrond

Gemeente Deventer

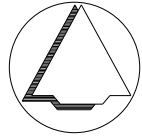

NAAM PLAN

TAM-omgevingsplan Hoofdstuk 22t Combiplan buitengebied Deventer 9

NAAM GML-BESTAND

NL.IMRO.0150.TAM020-OW01

DATUM

9-9-2025

BLAD VAN BLADEN

1 VAN 2

FORMAAT

A3

TEKENAAR

MvL

SCHAAL

1 :1000



Best M ingenieursbureau
Molenweg 107 1436 BS AALSMEERDERBRUG
06 13300041 Info@bestm.nl