


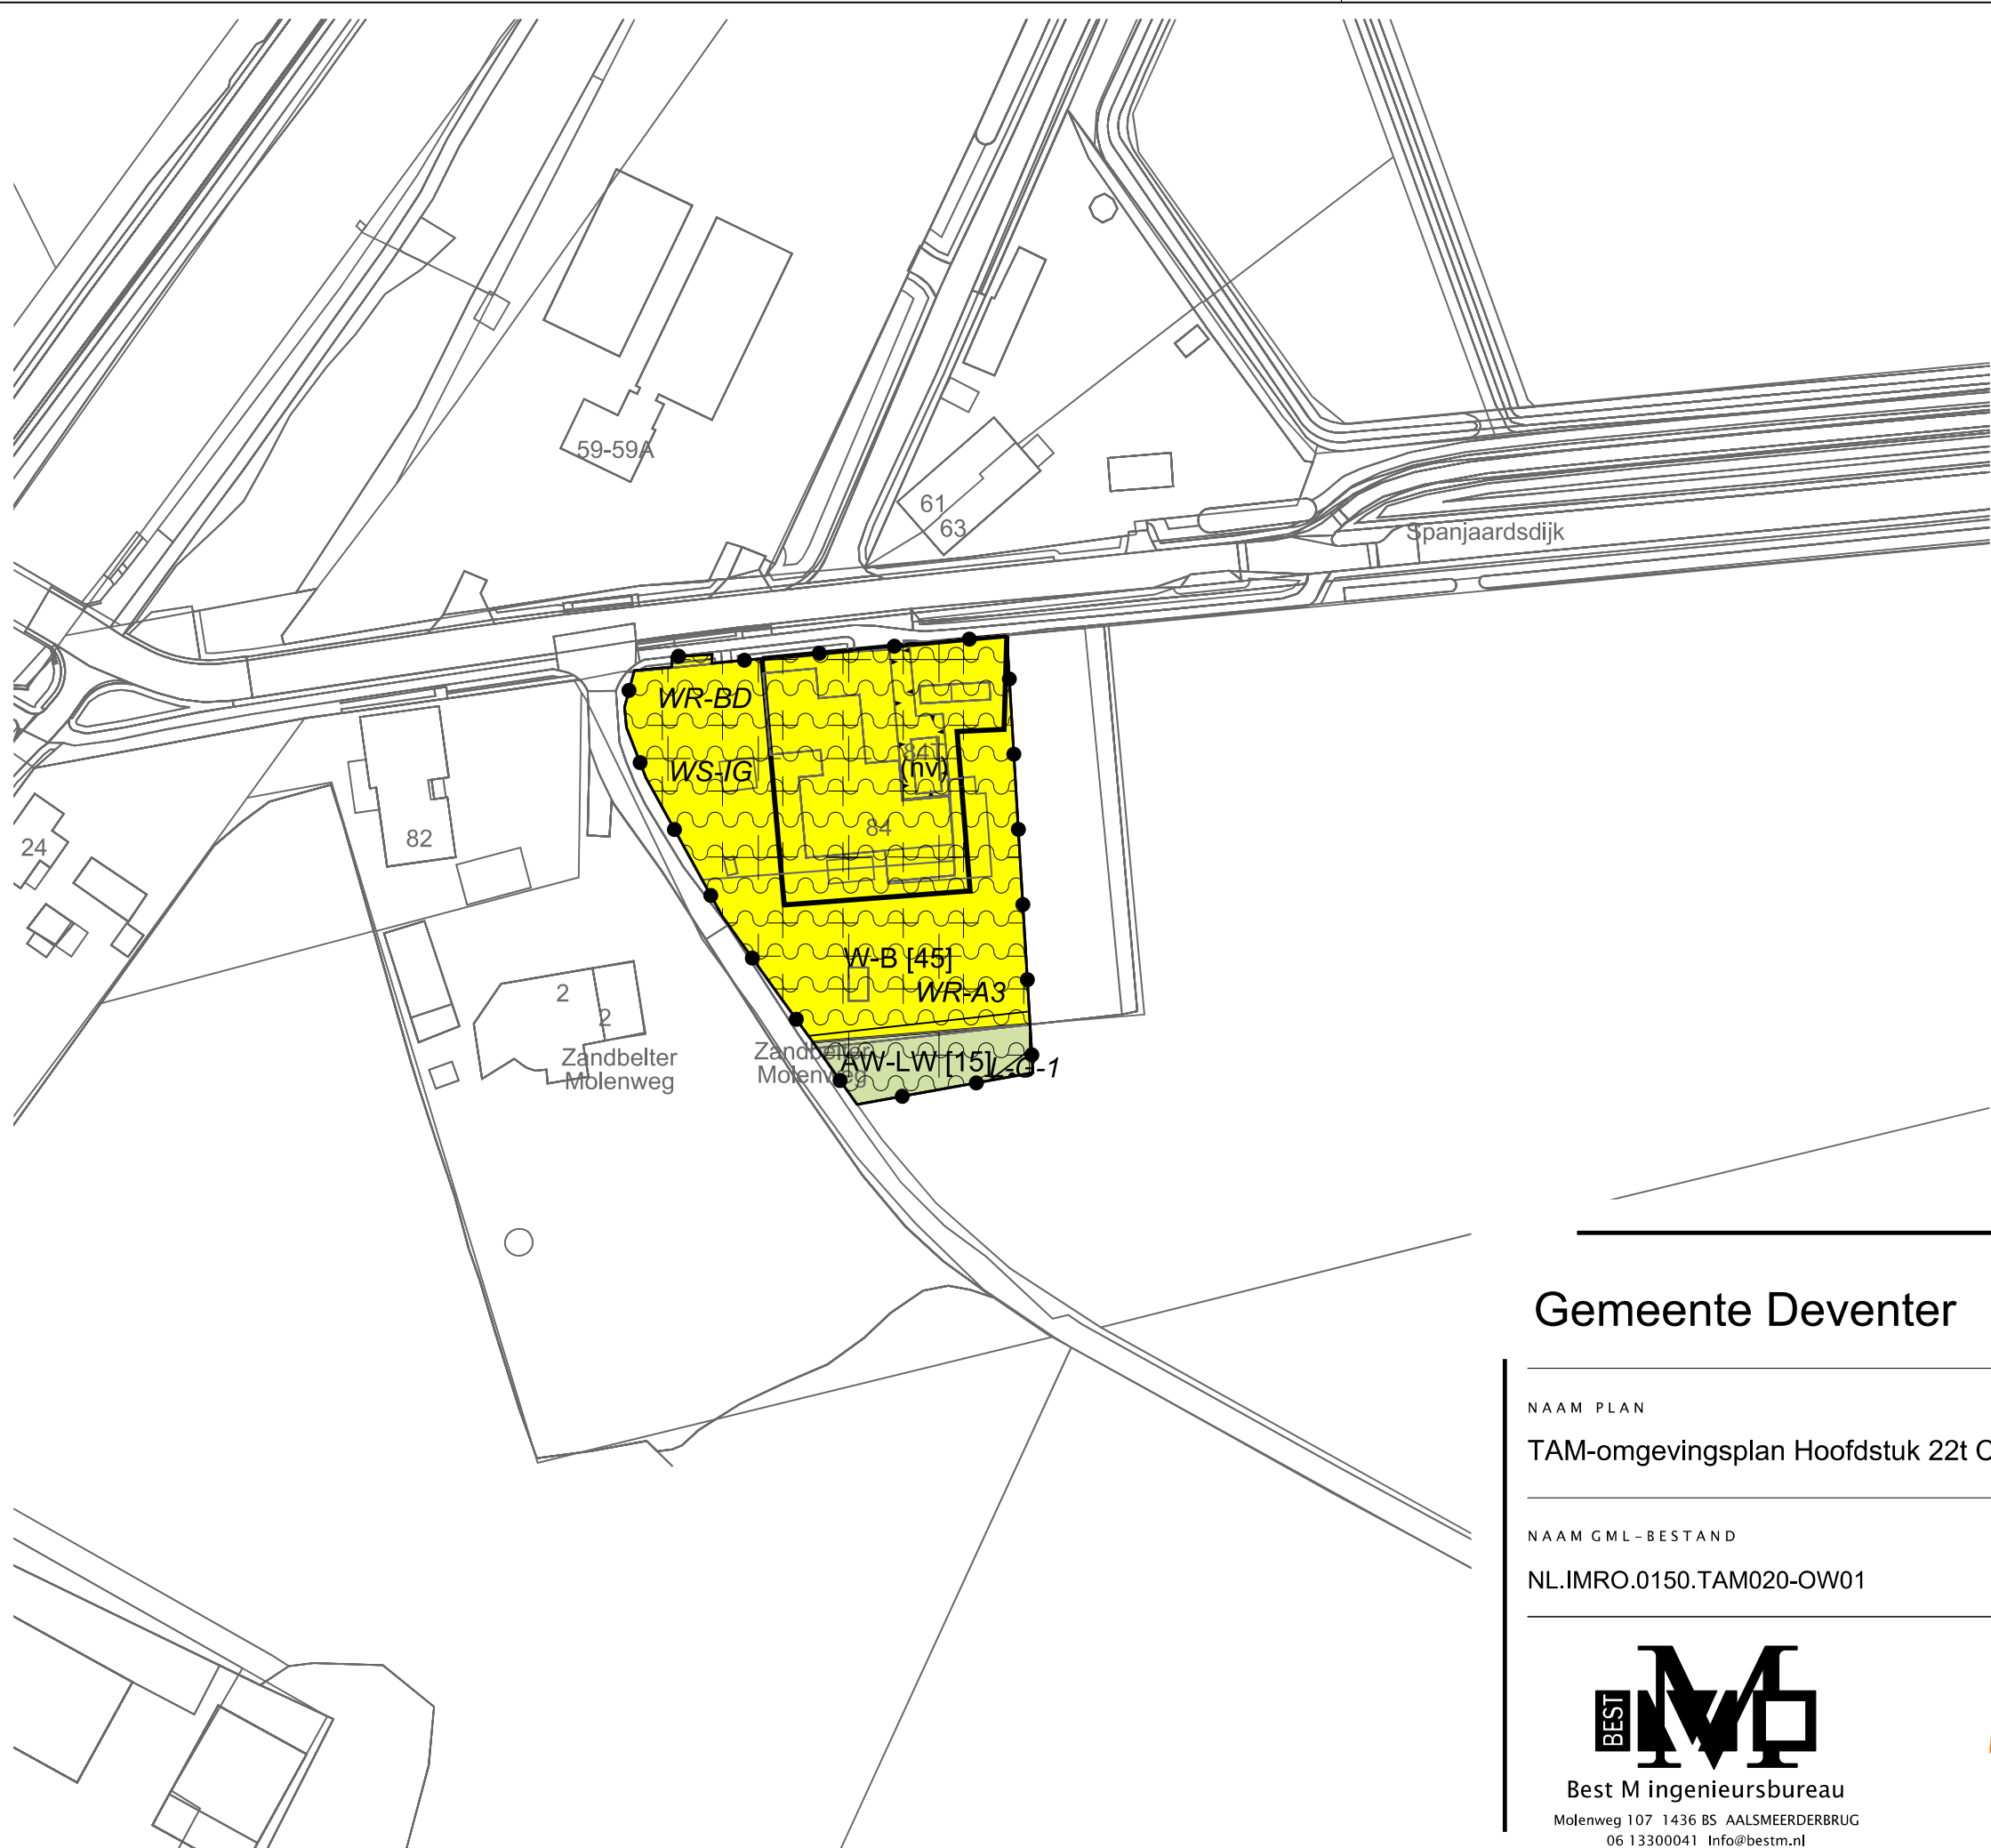

LEGENDA

- Plangebied

Plangrens
- Bestemmingen

AW-LW

N

W-B

Agrarisch met waarden - Landschapswaarden
Natuur
Wonen - Buitengebied
- Bouwregels

[15]

[45]

Bouwregel 15
Bouwregel 45
- Dubbelbestemmingen

LG-1

WR-A2

WR-A3

WR-BD

WS-IG

Lekding - Gas - 1
Waarde - Archeologie 2
Waarde - Archeologie 3
Waarde - Beschermd dorpsgezicht
Waterstaat - Intrekgebied
- Functieaanduidingen

(nv)

(sa-mv)

(sa-pb)

(sa-qbm)

(sw-vbw)

nutsvoorziening
specifieke vorm van agrarisch - mestvaalt
specifieke vorm van agrarisch - paardenbak
specifieke vorm van agrarisch - gewasbeschermingsmiddelen toepasser
specifieke vorm van wonen - voormalige bedrijfswoning
- Bouwvlak

bouwvlak
- Bouwaanduidingen

[aeg]

[bg]


aaneengebouwd
blijgebouwen
- Maatvoering

2

maximum aantal wooneenheden
- Verklaring

Ondergrond

Gemeente Deventer

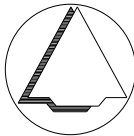

NAAM PLAN

TAM-omgevingsplan Hoofdstuk 22t Combiplan buitengebied Deventer 9

NAAM GML-BESTAND

NL.IMRO.0150.TAM020-OW01

DATUM

20-6-2025

BLAD VAN BLADEN

2 VAN 2

FORMAAT

A3



Best M ingenieursbureau
Molenweg 107 1436 BS AALSMEERDERBRUG
06 13300041 Info@bestm.nl



Twentepoort Oost 16A 7609 RG Almelo
0546 454466 www.bjjz.nu

TEKENAAR

MvL

SCHAAL

1 :1000