



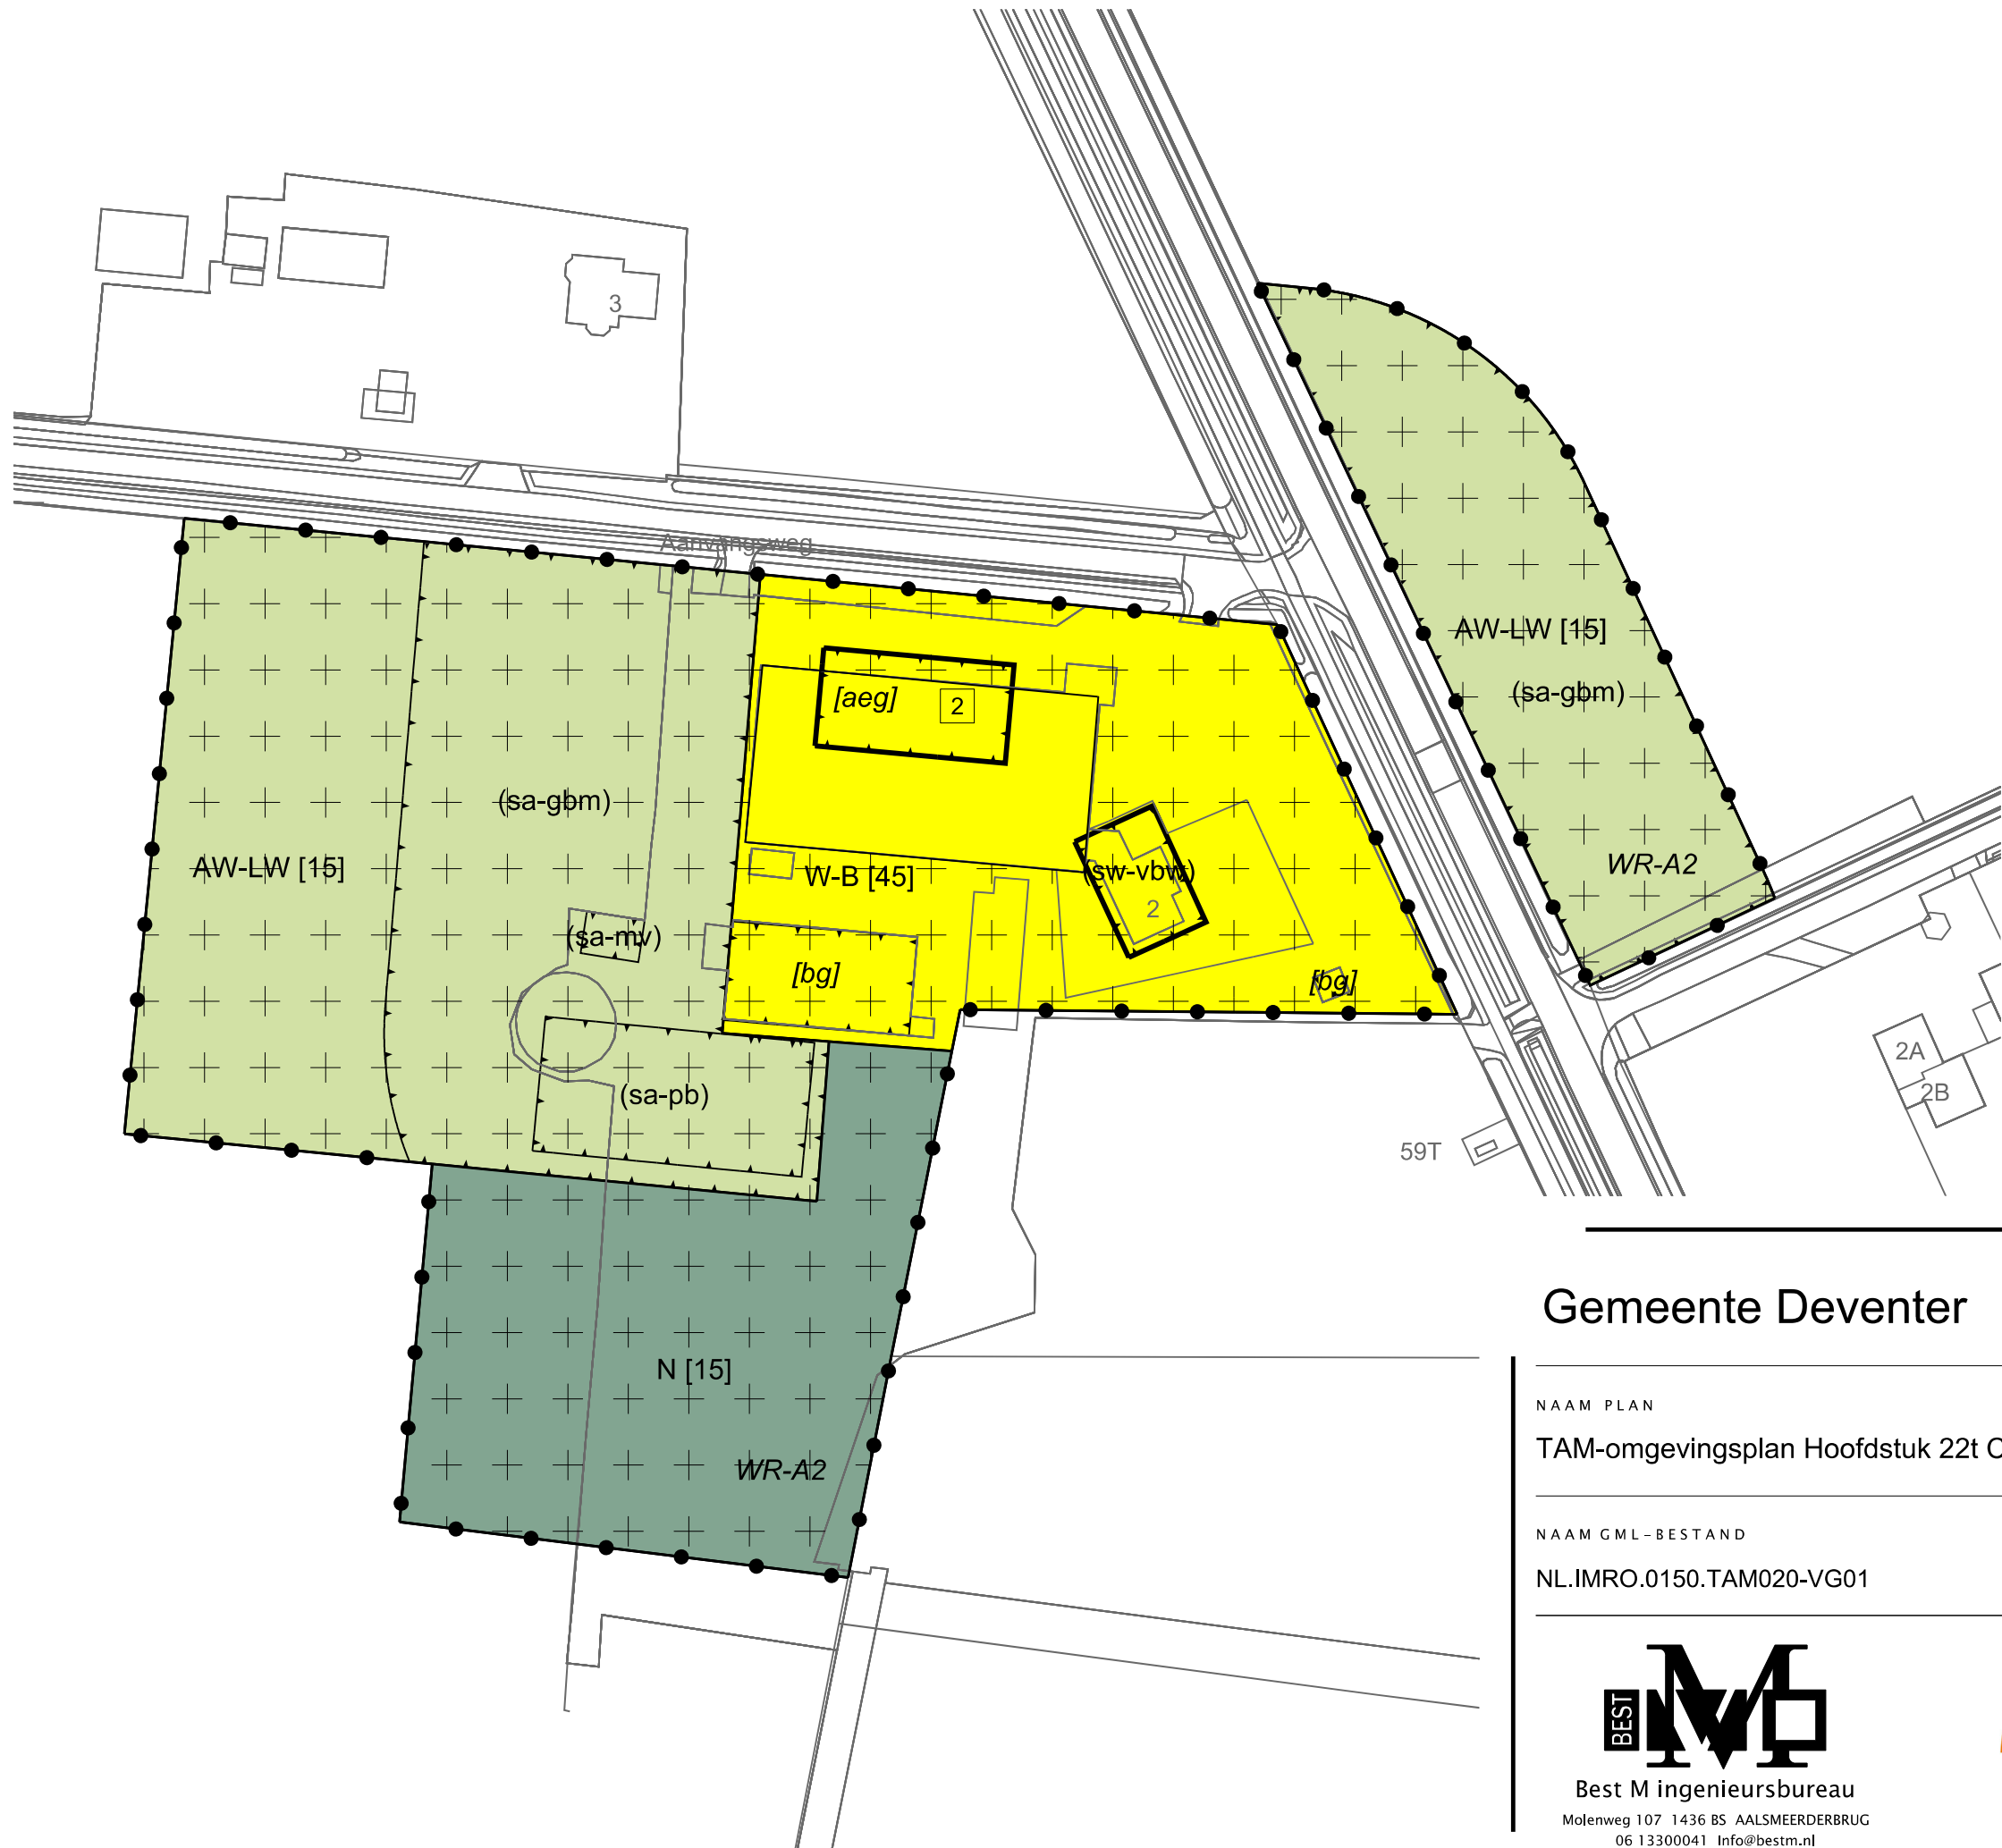

LEGENDA

- Plangebied
- Plangrens
- Bestemmingen
- AW-LW Agrarisch met waarden - Landschapswaarden
 - N Natuur
 - W-B Wonen - Buitengebied
- Bouwregels
- [15] Bouwregel 15
 - [45] Bouwregel 45
- Dubbelbestemmingen
- [L-G-1] Lelting - Gas - 1
 - [WR-A2] Waarde - Archeologie 2
 - [WR-A3] Waarde - Archeologie 3
 - [WR-BD] Waarde - Beschermd dorpsgezicht
 - [WS-R] Waterstaat - Intrekgebied
- Functieaanduidingen
- (nv) nutsvoorziening
 - (sa-mv) specifieke vorm van agrarisch - mestvaalt
 - (sa-pb) specifieke vorm van agrarisch - paardenbak
 - (sa-gbm) specifieke vorm van agrarisch - gewasbeschermingsmiddelen toepassen
 - (sw-vbw) specifieke vorm van wonen - voormalige bedrijfswoning
- Bouwvlak
- bouwvlak
- Bouwaanduidingen
- [aeg] aan te bouwen
 - [bg] bijkomende
- Maatvoering
- [2] maximum aantal wooneenheden
- Verklaring
- Ondergrond

Gemeente Deventer

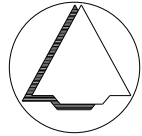

NAAM PLAN

TAM-omgevingsplan Hoofdstuk 22t Combiplan buitengebied Deventer 9

NAAM GML-BESTAND

NL.IMRO.0150.TAM020-VG01

DATUM

21-1-2026

BLAD VAN BLADEN

1 VAN 2

FORMAAT

A3

TEKENAAR

MvL

SCHAAL

1 :1000



Best M ingenieursbureau
Molenweg 107 1436 BS AALSMEERDERBRUG
06 13300041 Info@bestm.nl



Twentepoort Oost 16A 7609 RG Almelo
0546 454466 www.bjjz.nu