


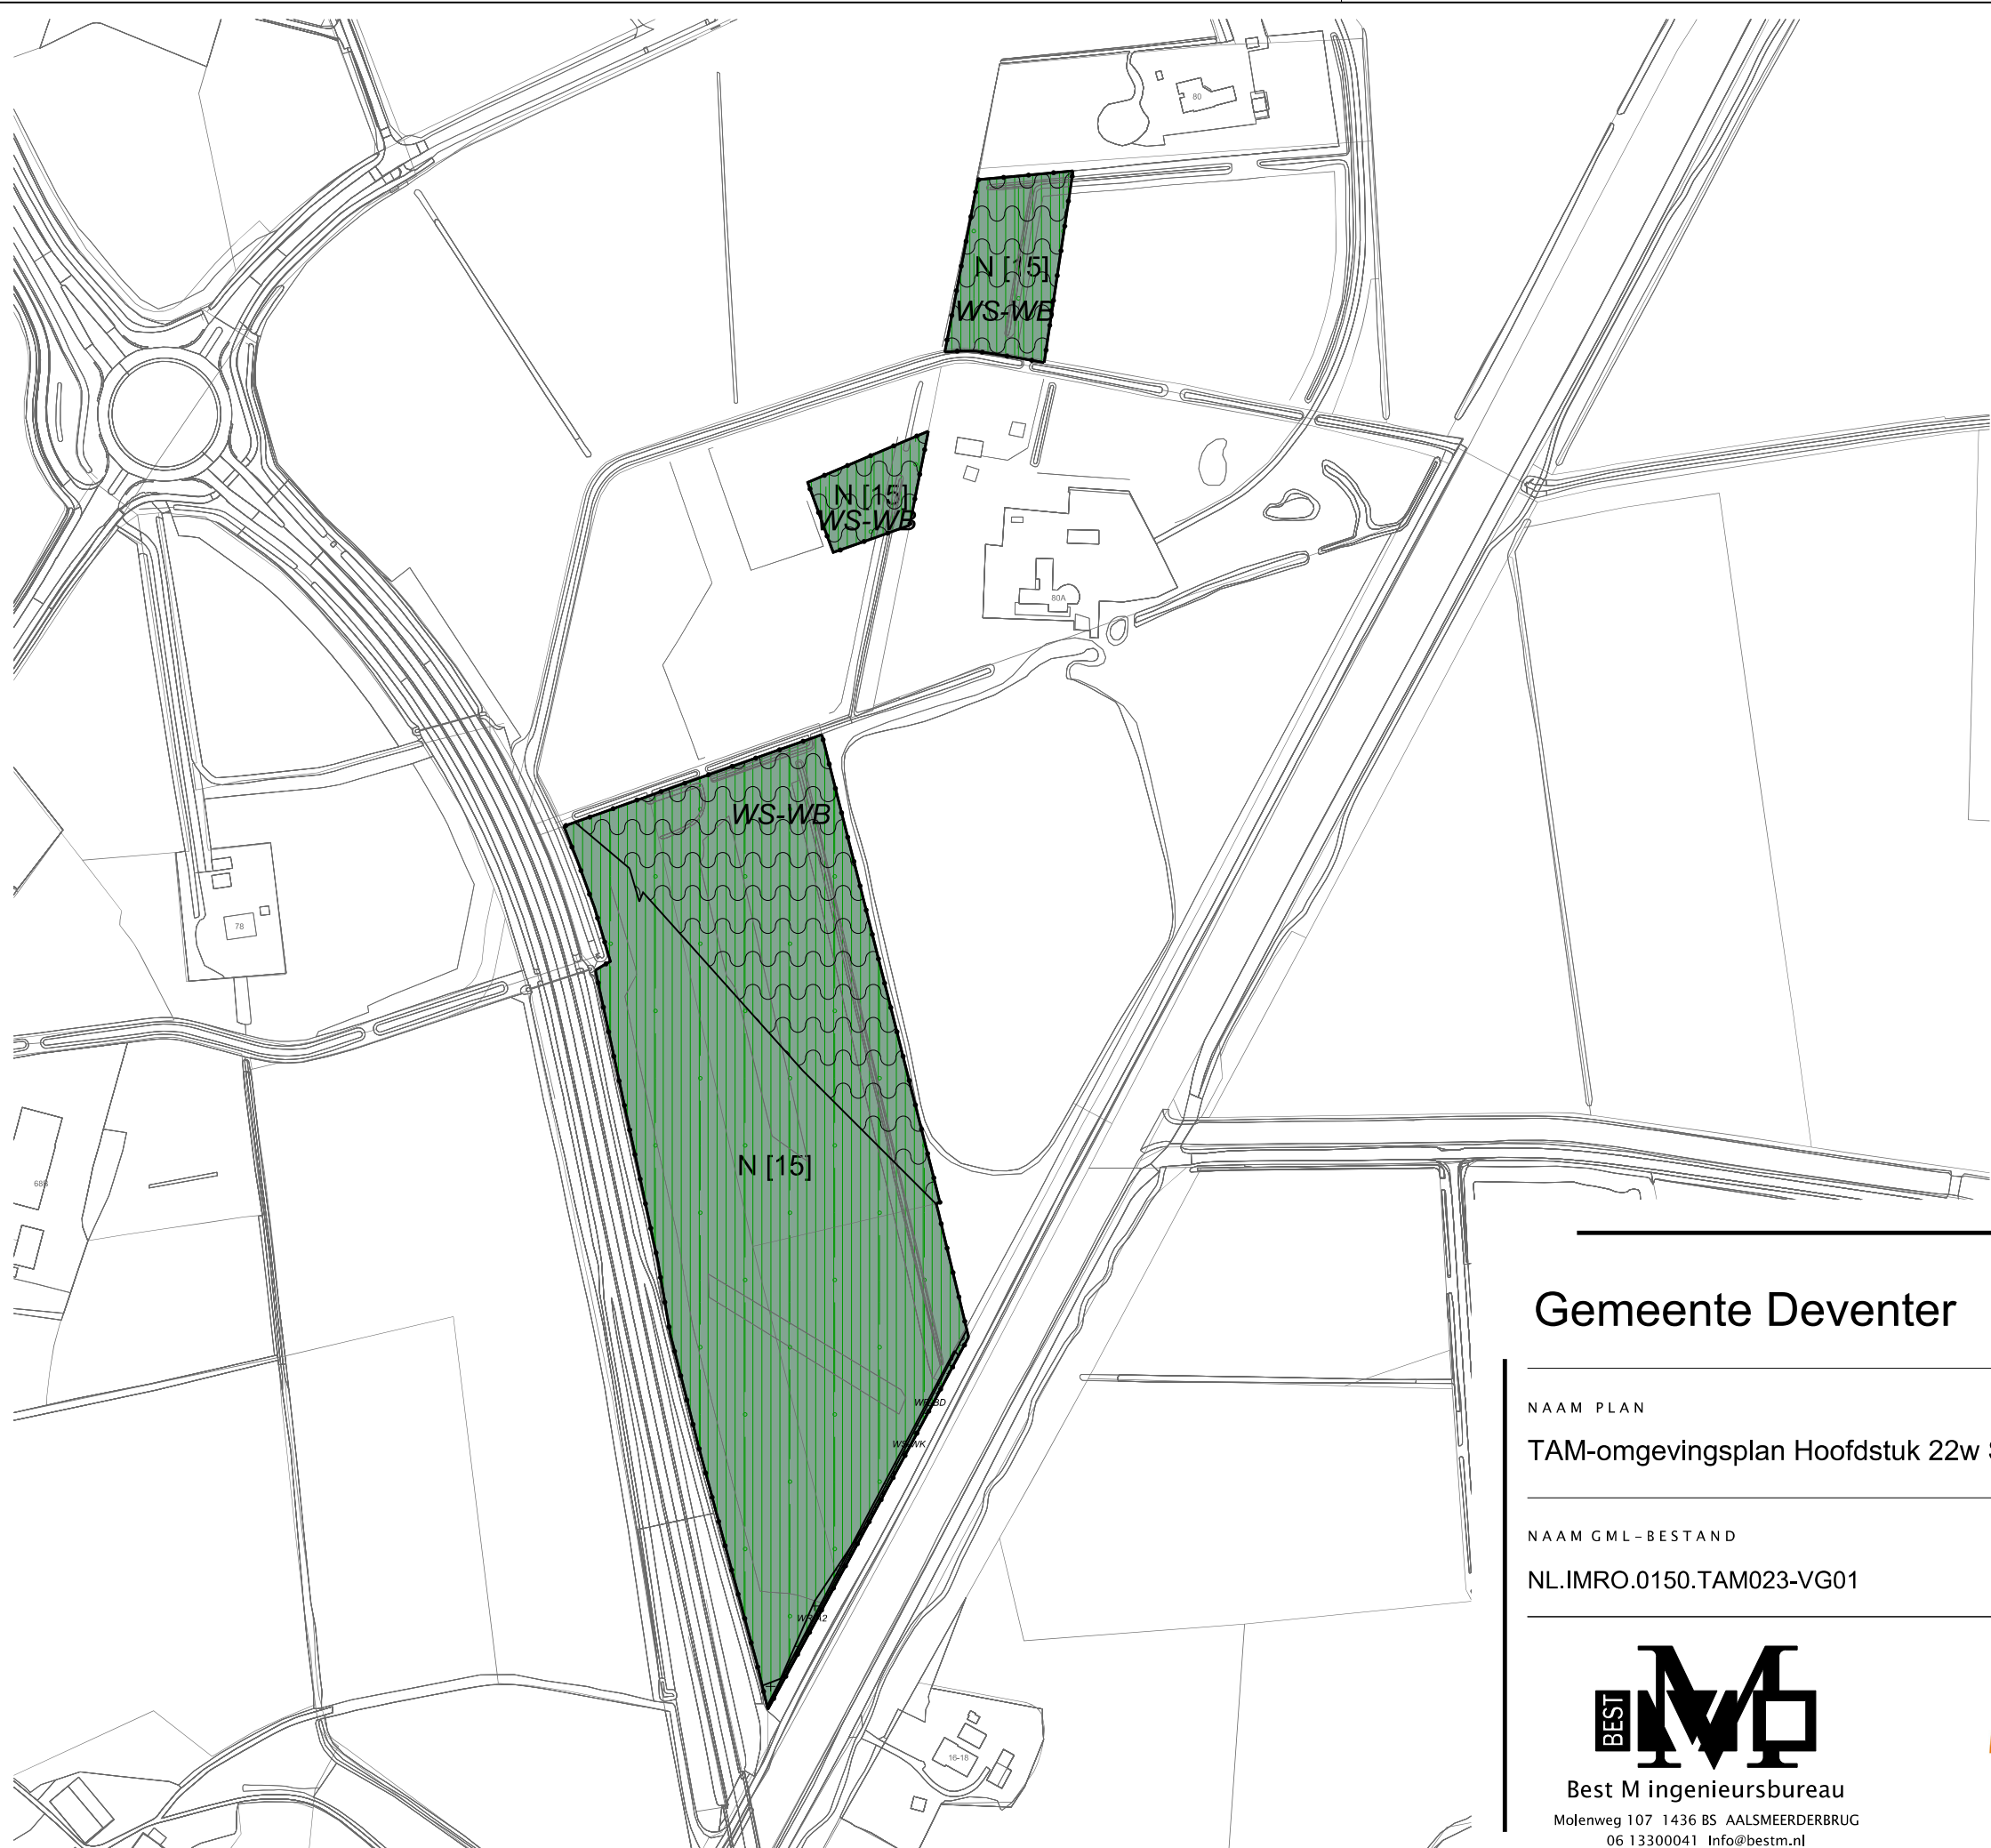

LEGENDA

- Plangebied

Plangrens
- Bestemmingen

Natuur
- Bouwregels

Bouwregel - 15
- Dubbelbestemmingen

Waarde - Archeologie - 2
- Waarde - Beschermd dorpsgezicht
- Waterstaat - Waterbergingsgebied
- Waterstaat - Waterkering
- Gebiedsaanduidingen

milieuzone - grondwaterbeschermingsgebied
- milieuzone - Intrekgebied
- Verklaring

Ondergrond

Gemeente Deventer



NAAM PLAN
TAM-omgevingsplan Hoofdstuk 22w Spanjaardsdijk 80a

NAAM GML-BESTAND	DATUM	BLAD VAN BLADEN	FORMAAT
NL.IMRO.0150.TAM023-VG01	22-1-2026	1 VAN 1	A3

Best M ingenieursbureau

Molenweg 107 1436 BS AALSMEERDERBRUG

06 13300041 Info@bestm.nl

ruimtelijke plannen en advies

Twentepoort Oost 16A 7609 RG Almelo

0546 454466 www.bjz.nu

TEKENAAR	SCHAAL
MvL	1 :1000