


DPV00L 00325G0000

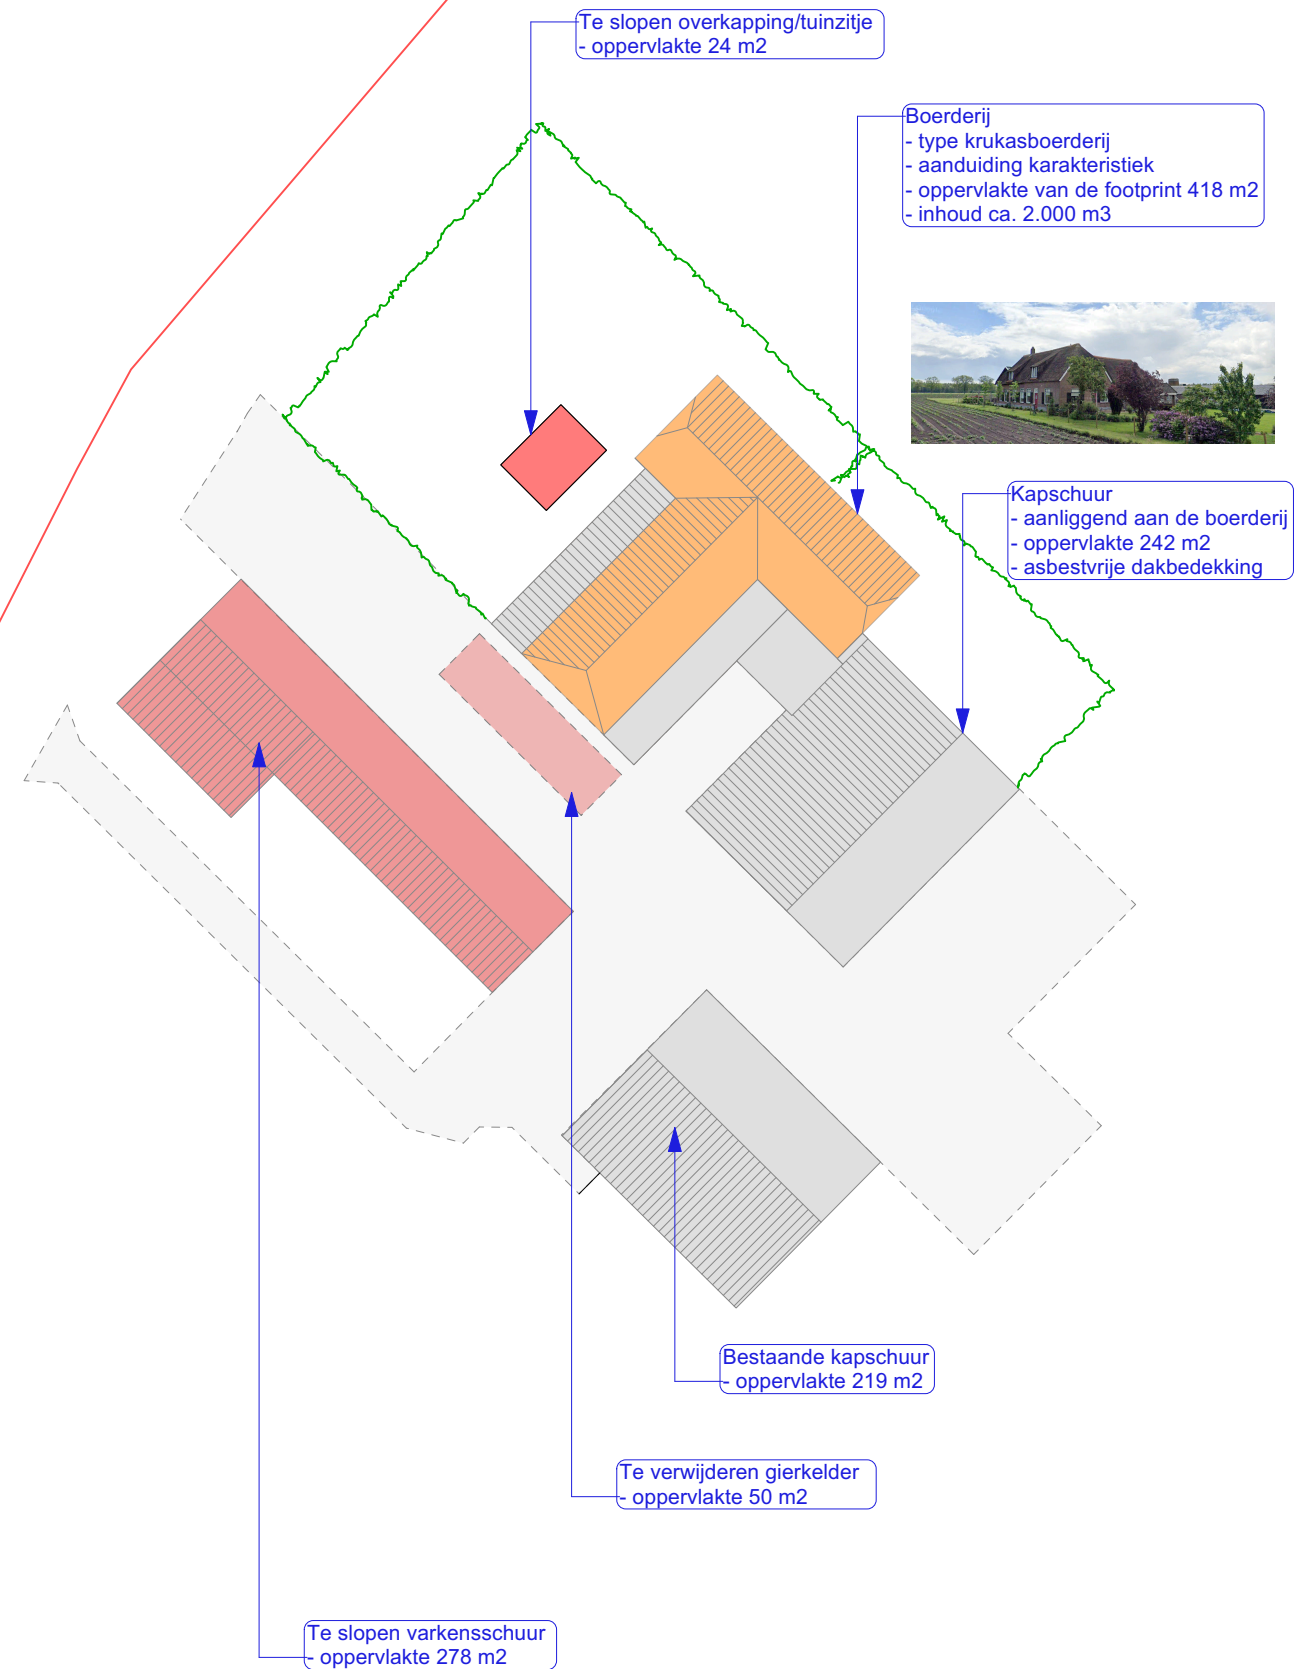

Bestaande situatie en sloopoverzicht

Lokatie: Schiphorsterweg 4 Okkenbroek

Datum: mei 2024
Schaal: 1:500
Gewijzigd:
- 19 juni 2024

Digitale onderleggers:
- BGT kaart
- kadastrale kaart
- kaart is noordgericht