



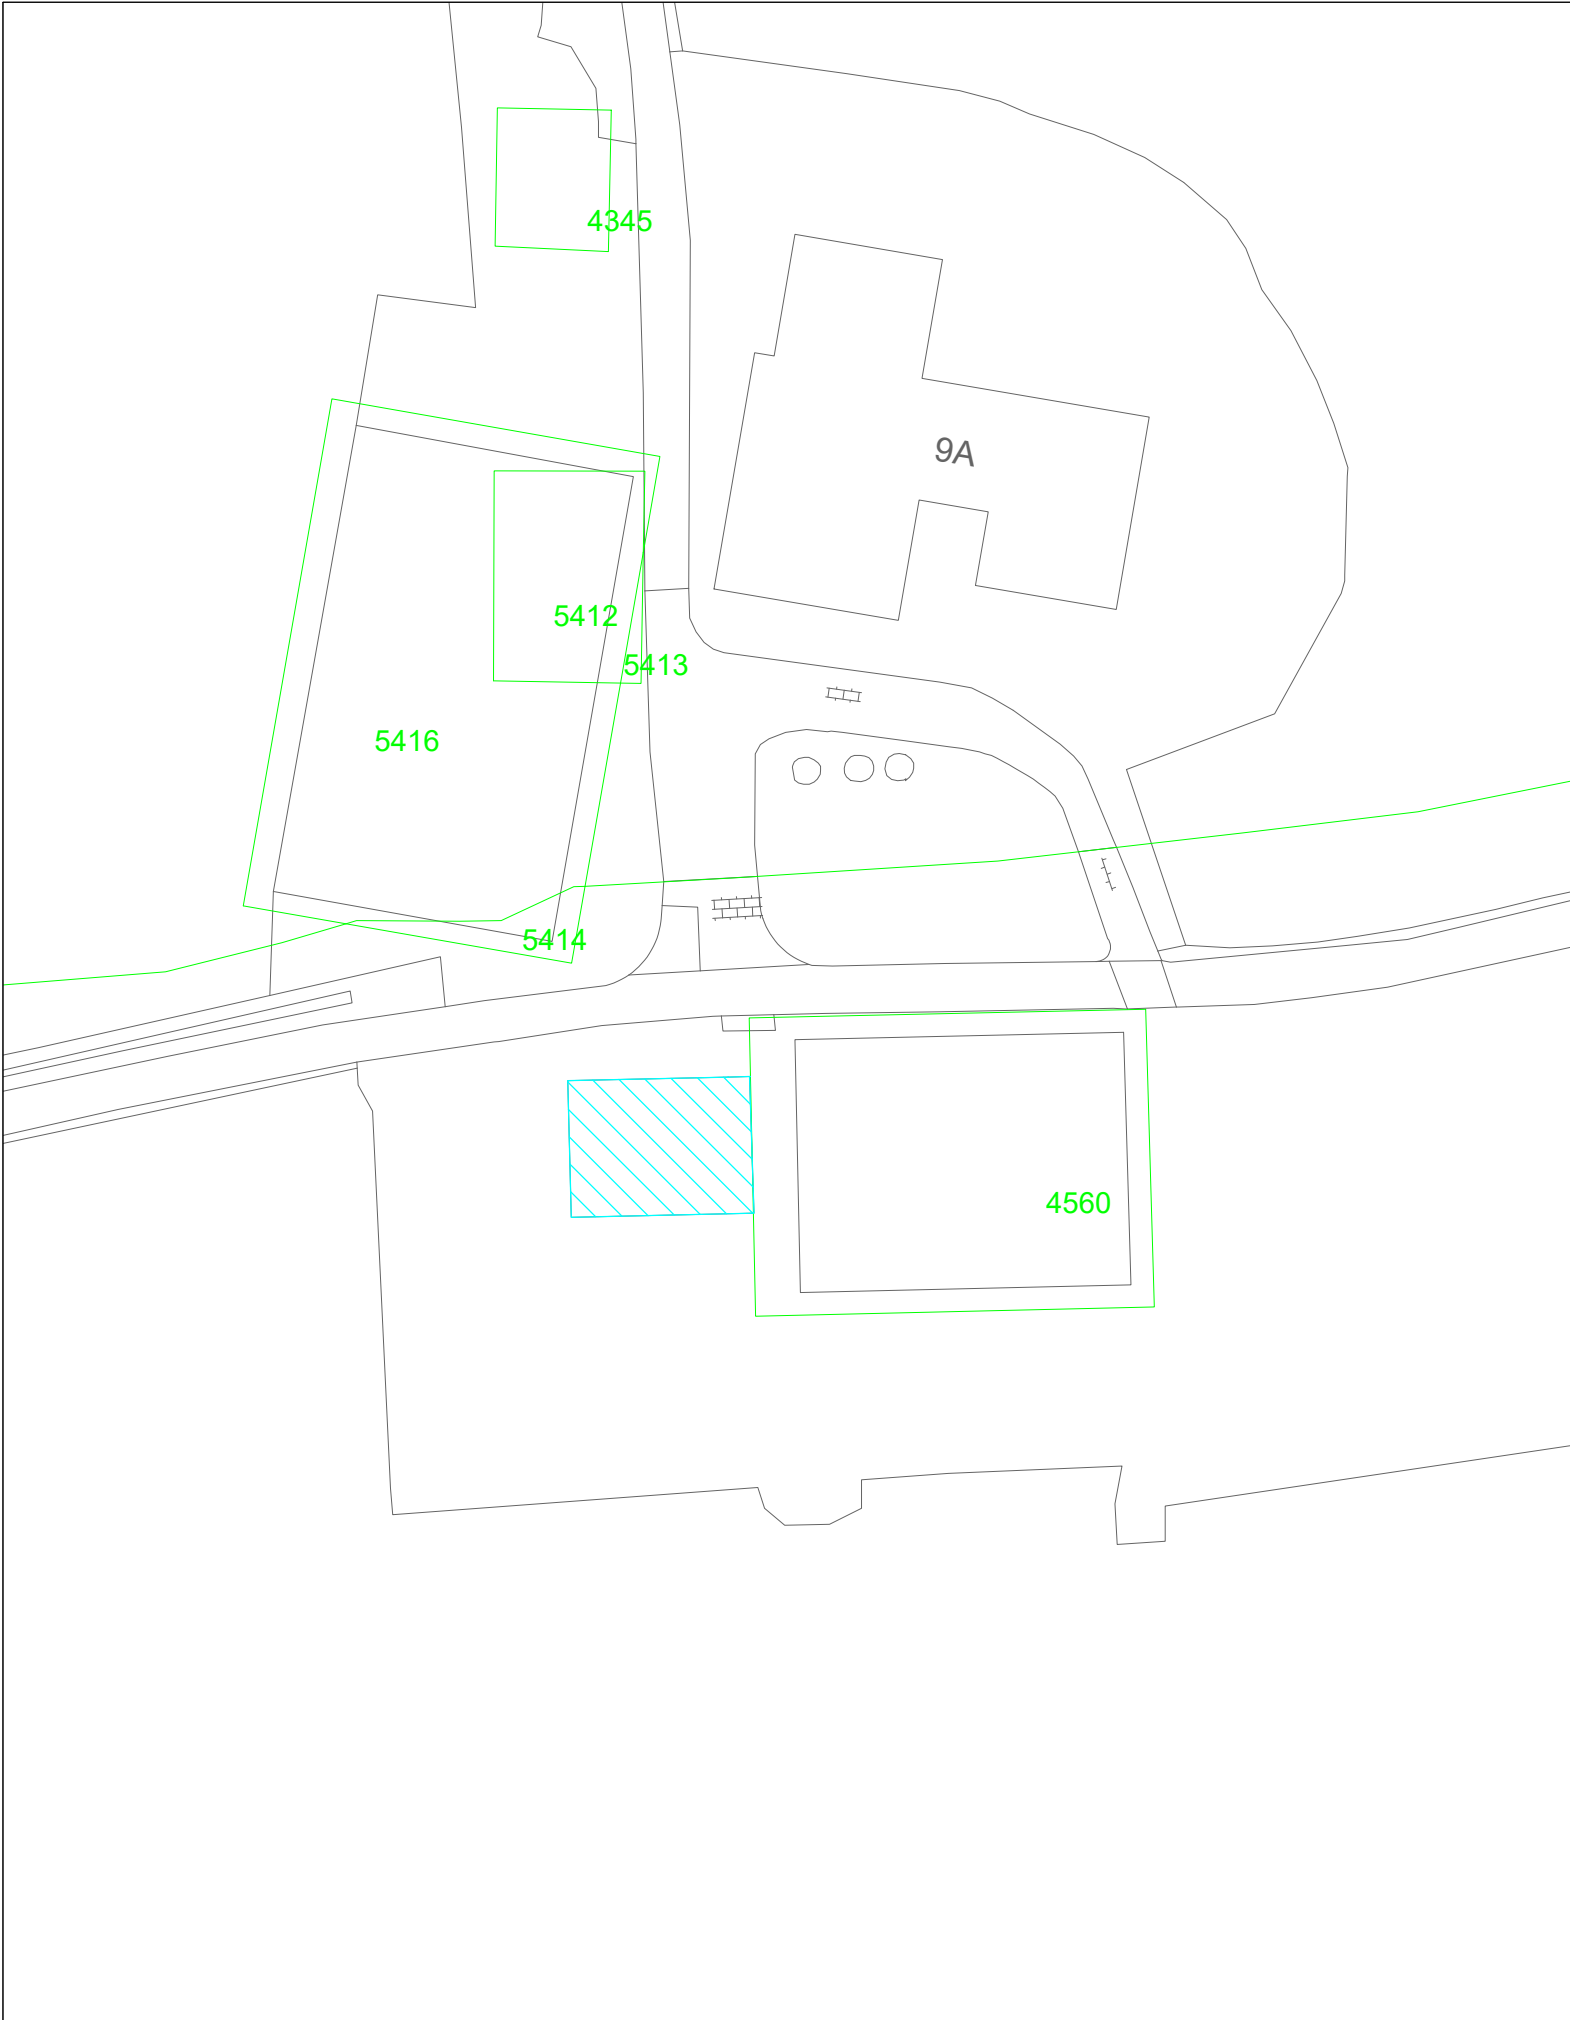

LEGENDA

Bebouwing

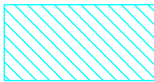

Te amoveren bouwwerken in het kader van Bijdrage omgevingskwaliteit (reeds gesloopt)
Opp: ca. 123 m2

Overige



ondergrond: BGT en DKK (green)
(datum: 21 januari 2025)

Gemeente Deventer

TAM-omgevingsplan
Hoofdstuk 22y landgoed De Bannink

Te amoveren bouwwerken

Rodijksweg 9a

status:	Ontwerp
datum:	December 2025
schaal:	1:500
getekend:	J-H
nummer:	P230170
bladformaat:	A3
bestadsnaam:	SLOOP (P230170 OP De Bannink)


bezoekadressen en contactgegevens:	
Locatie Nijmegen:	Wijchenseweg 102 6538 SX Nijmegen
Locatie Rosmalen:	Berlicumseweg 6D 5248 NT Rosmalen

Telefoon:	+31 (0)24 - 322 45 79
E-mail:	info@pouderoyentonnaer.nl
Website:	www.pouderoyentonnaer.nl



Pouderoyen Tonnaer is een zelfstandig onderdeel van de Aelmans Adviesgroep



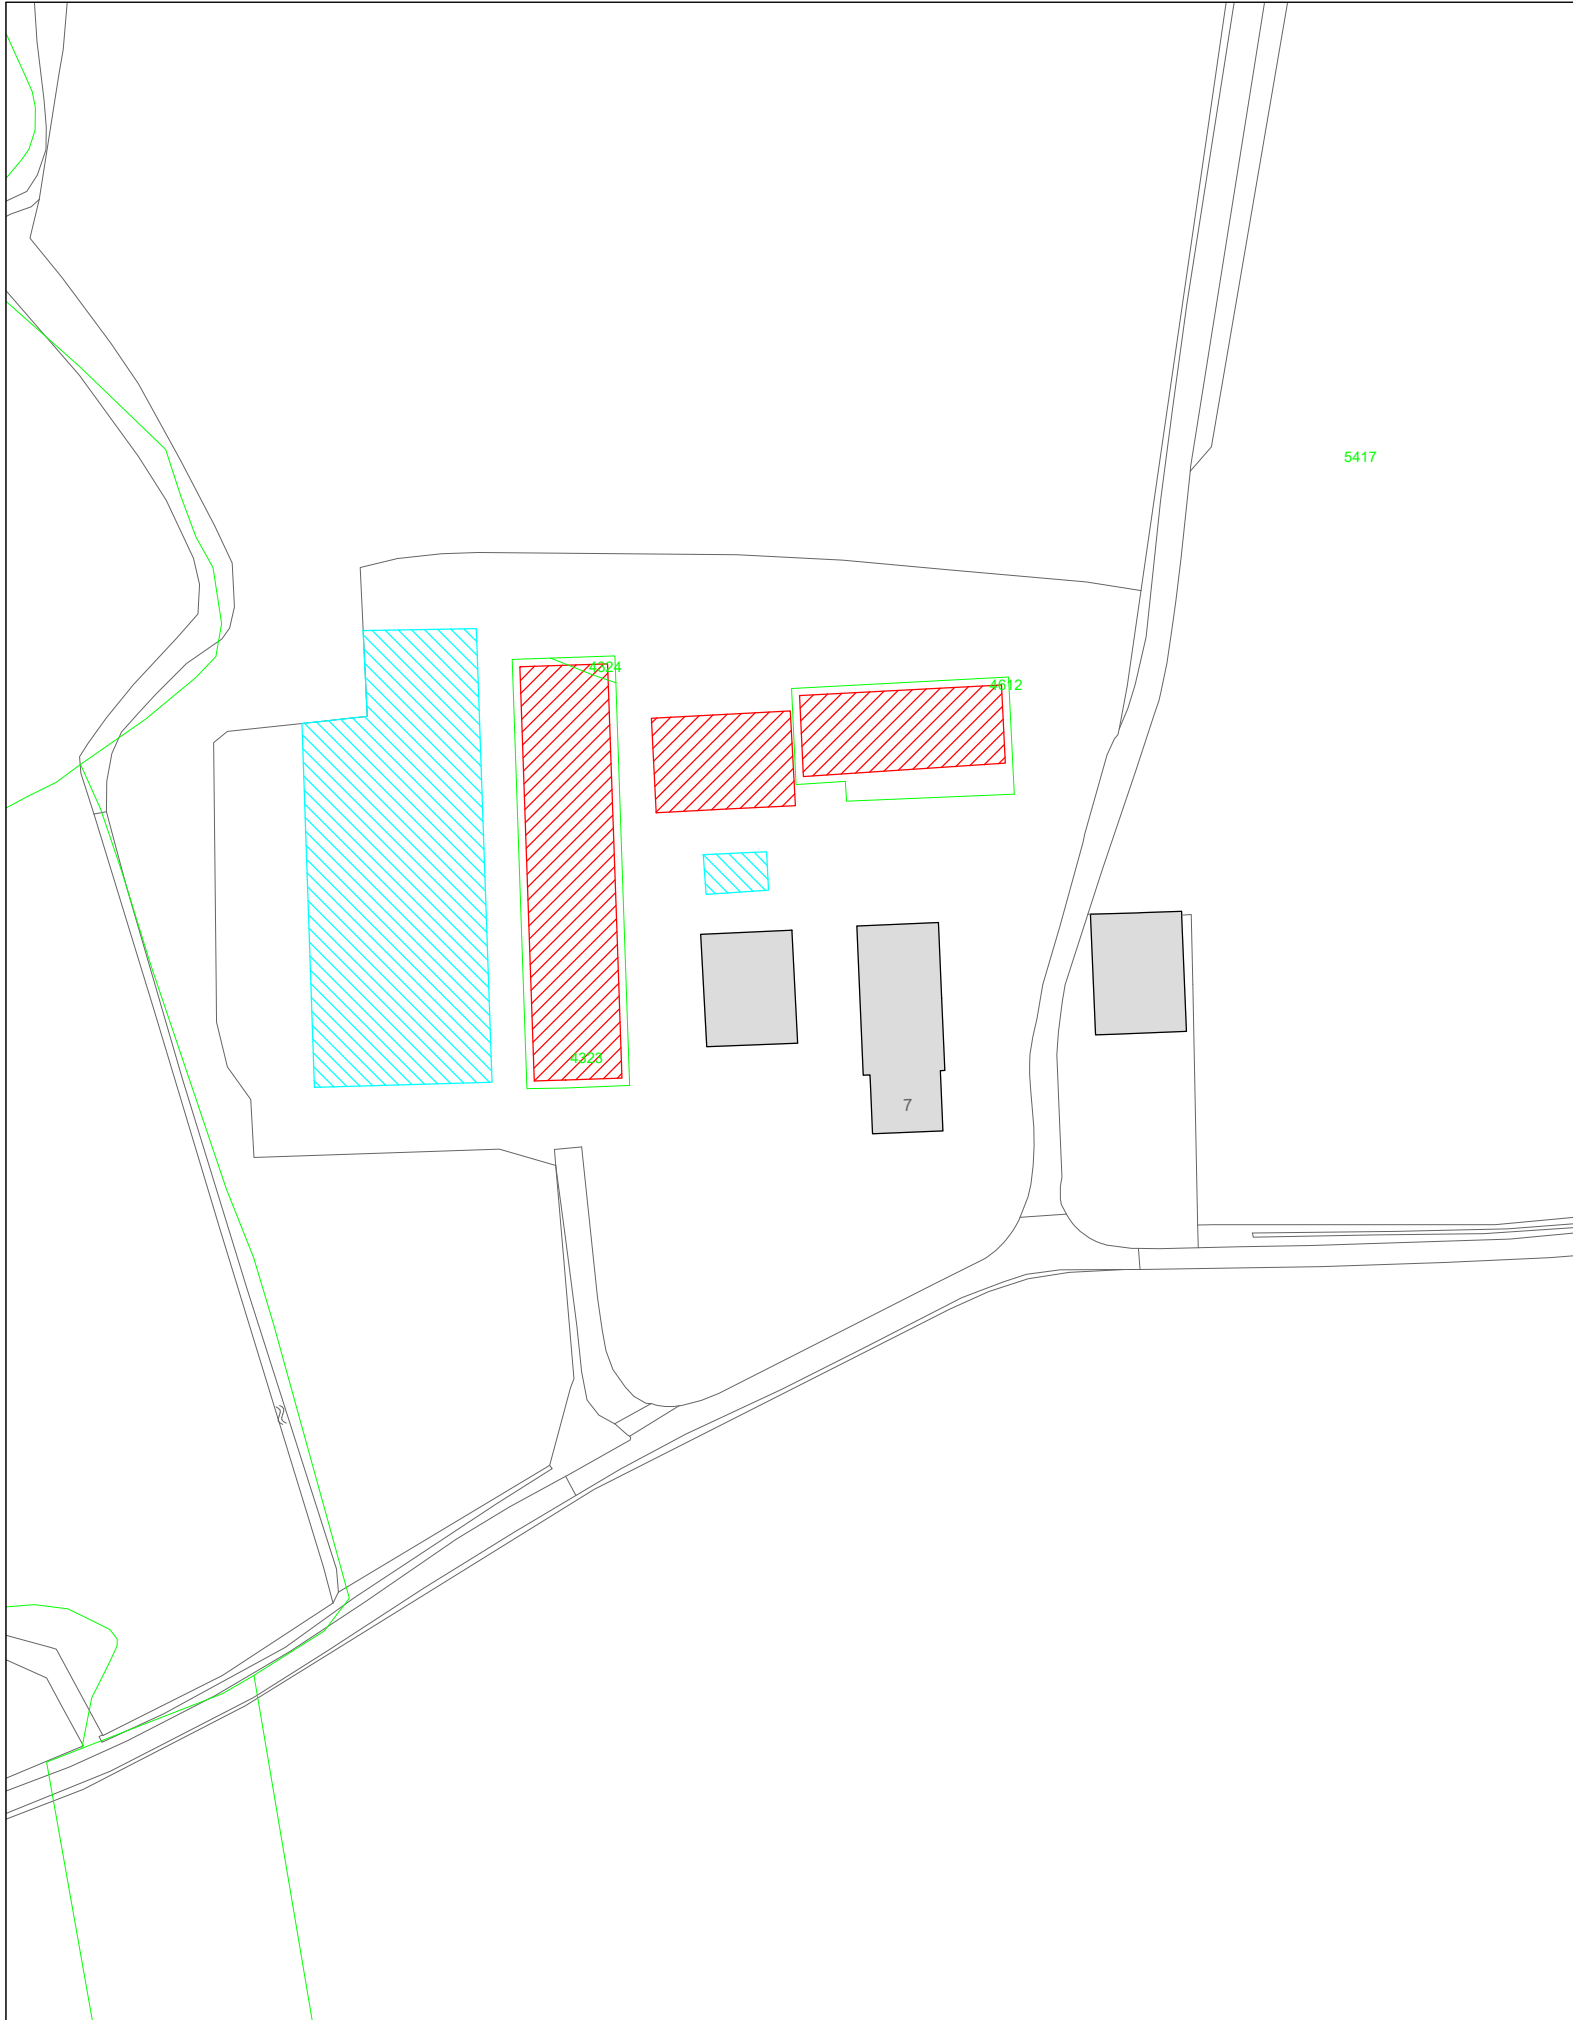


LEGENDA

Bebouwing




Te behouden bebouwing

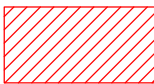


Te amoveren bebouwing in het kader van Rood-voor-rood

Opp: ca. 1143 m2

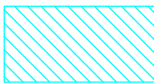

Te amoveren bouwwerken in het kader van Bijdrage omgevingskwaliteit

Overige

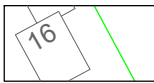

ondergrond: BGT en DKK (green)

(datum: 21 januari 2025)

Gemeente Deventer

TAM-omgevingsplan
Hoofdstuk 22y landgoed De Bannink

Te amoveren bouwwerken

Rodijksweg 7

status: Ontwerp
datum: December 2025


schaal: 1:1000
getekend: J-H
nummer: P230170
bladformaat: A3

bestadsnaam:
SLOOP (P230170 OP De Bannink)

bezoekadressen en contactgegevens:


Locatie Nijmegen: Wijchenseweg 102
6538 SX Nijmegen
Locatie Rosmalen: Berlicumseweg 6D
5248 NT Rosmalen

Telefoon: +31 (0)24 - 322 45 79
E-mail: info@pouderoyentonnaer.nl
Website: www.pouderoyentonnaer.nl

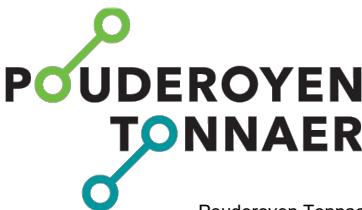

Pouderoyen Tonnaer is een zelfstandig onderdeel van de Aelmans Adviesgroep



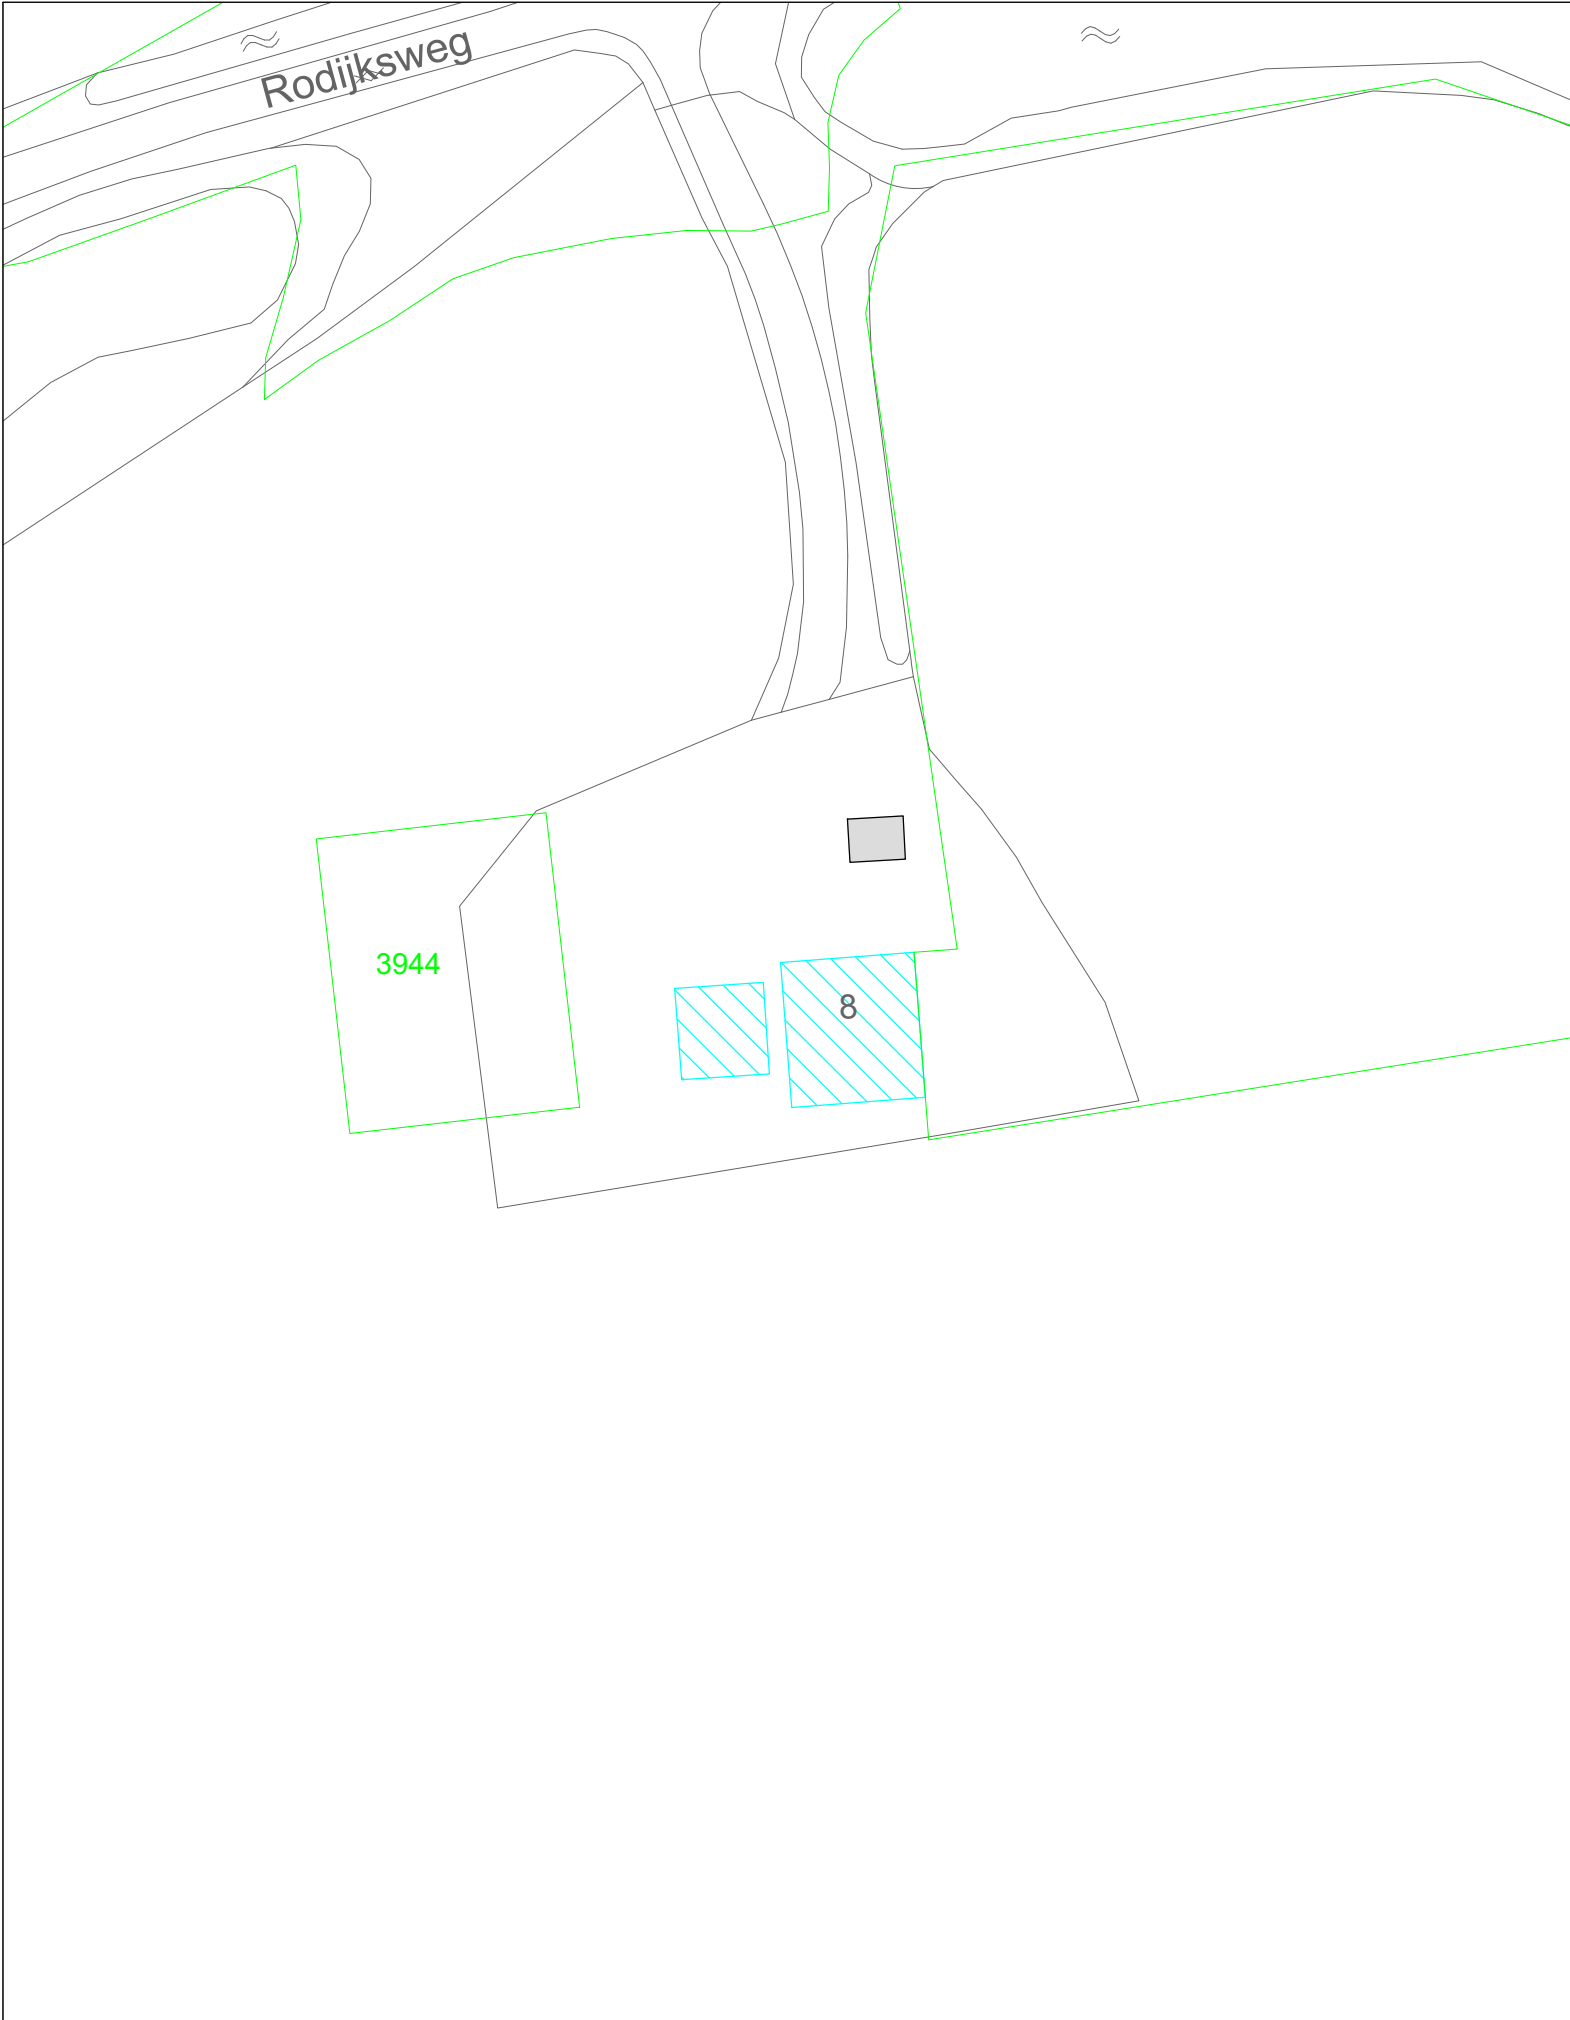


LEGENDA

Bebouwing



Te behouden bebouwing

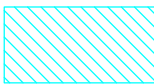

Te amoveren bouwwerken in het kader van Bijdrage omgevingskwaliteit
Opp: ca. 121 m2

Overige



ondergrond: BGT en DKK (green)
(datum: 21 januari 2025)

Gemeente Deventer

TAM-omgevingsplan
Hoofdstuk 22y landgoed De Bannink

Te amoveren bouwwerken


Rodijksweg 8

status:	Ontwerp
datum:	December 2025
schaal:	1:500
getekend:	J-H
nummer:	P230170
bladformaat:	A3
bestadsnaam:	SLOOP (P230170 OP De Bannink)

bezoekadressen en contactgegevens:

Locatie Nijmegen:	Wijchenseweg 102 6538 SX Nijmegen
Locatie Rosmalen:	Berlicumseweg 6D 5248 NT Rosmalen

Telefoon: +31 (0)24 - 322 45 79
E-mail: info@pouderoyentonnaer.nl
Website: www.pouderoyentonnaer.nl

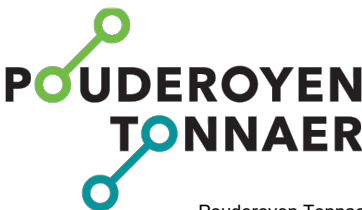

Pouderoyen Tonnaer is een zelfstandig onderdeel van de Aelmans Adviesgroep

