


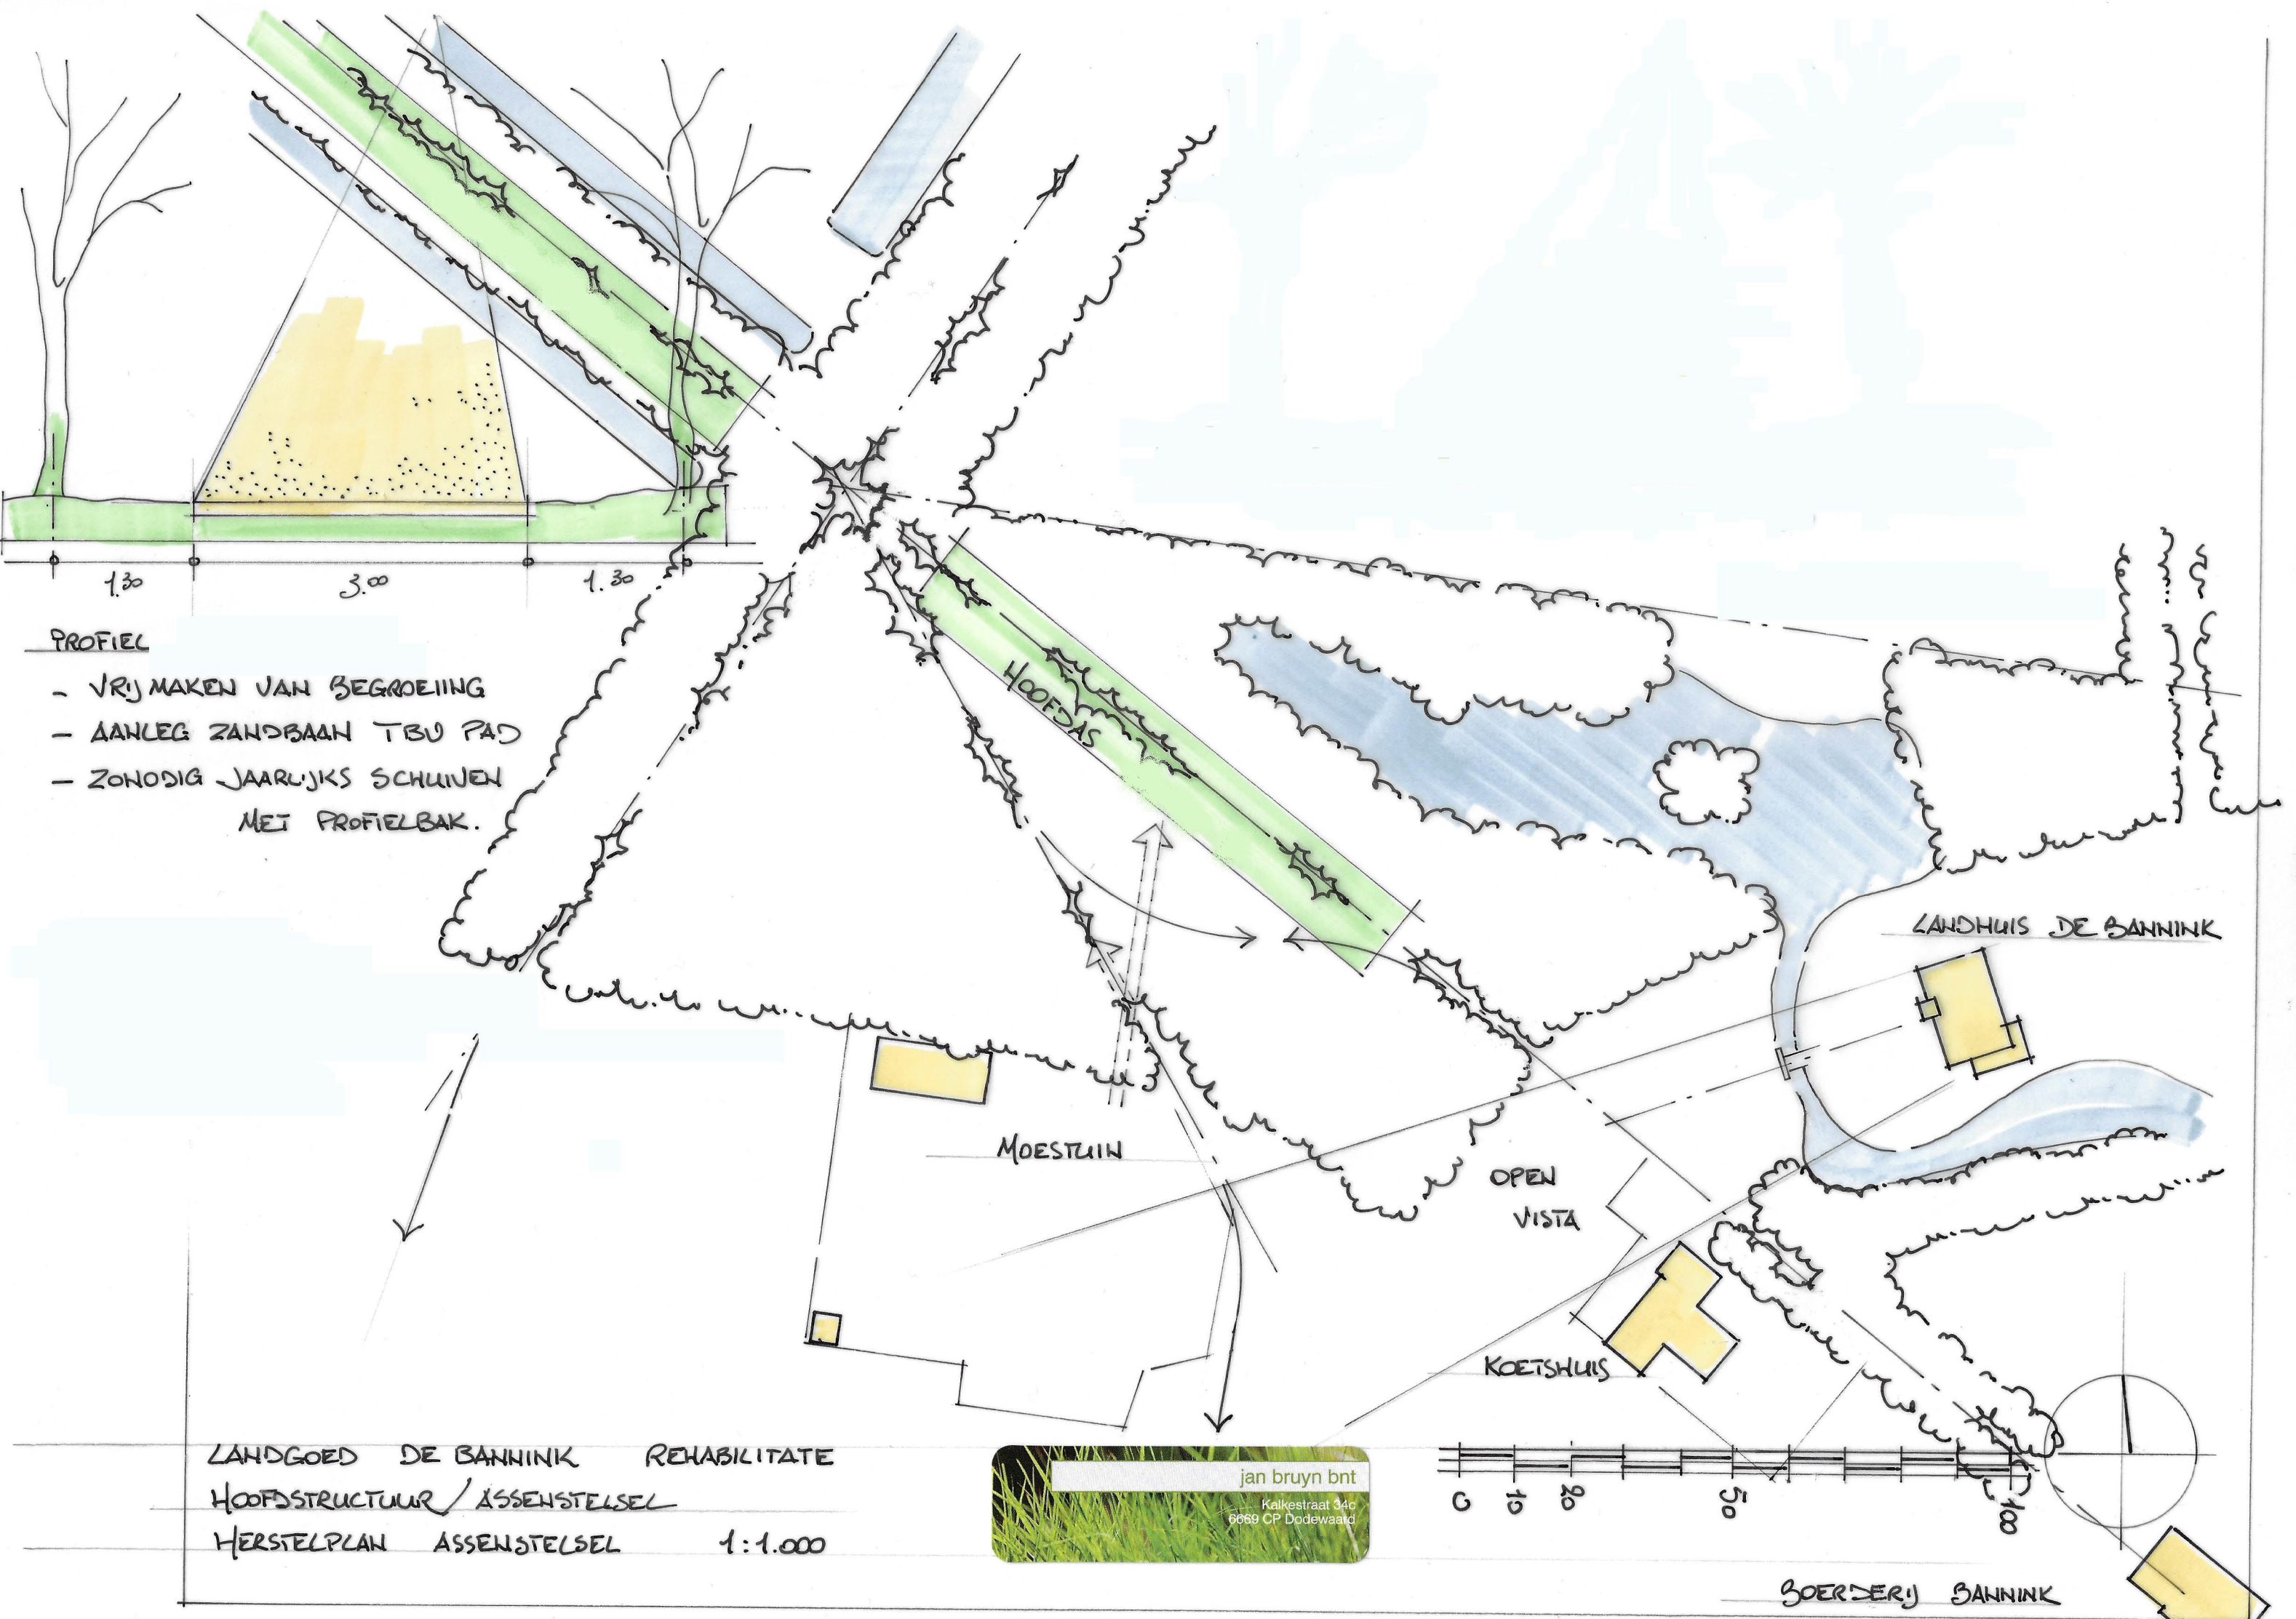

AAN TE PLANTEN HAAG 45 M'

SOORT FAGUS SYLVATICA

MAAT 80-100

AANTAL 135 ST. 3 ST/M'

VERSTERKING GRASMAT T.B.V. PARKEREN

VERHARDING GRASBETONSTEEN

MAAT 40x60 CM

INZAAIEN MET WEIDEMENGSEL




OPP. 17⁵ x 5 M : CAPACITEIT 7 P.P.


ZICHTLIJN DOOR VISTA

AANPLANT BEUKENHAAG
TER VERLENGING BESTAANDE
HAAG LENGTE 45 M.


VLAKE 17⁵ x 5 M. GRASBETONSTEEN
TER VERSTERKING BESTAAND GRASVLAKE.

LANDGOED DE BANNINK REHABILITATIE
DEELPLAN KOETSHUIS
ERFINRICHTINGSPLAN SCHAALE 1:500

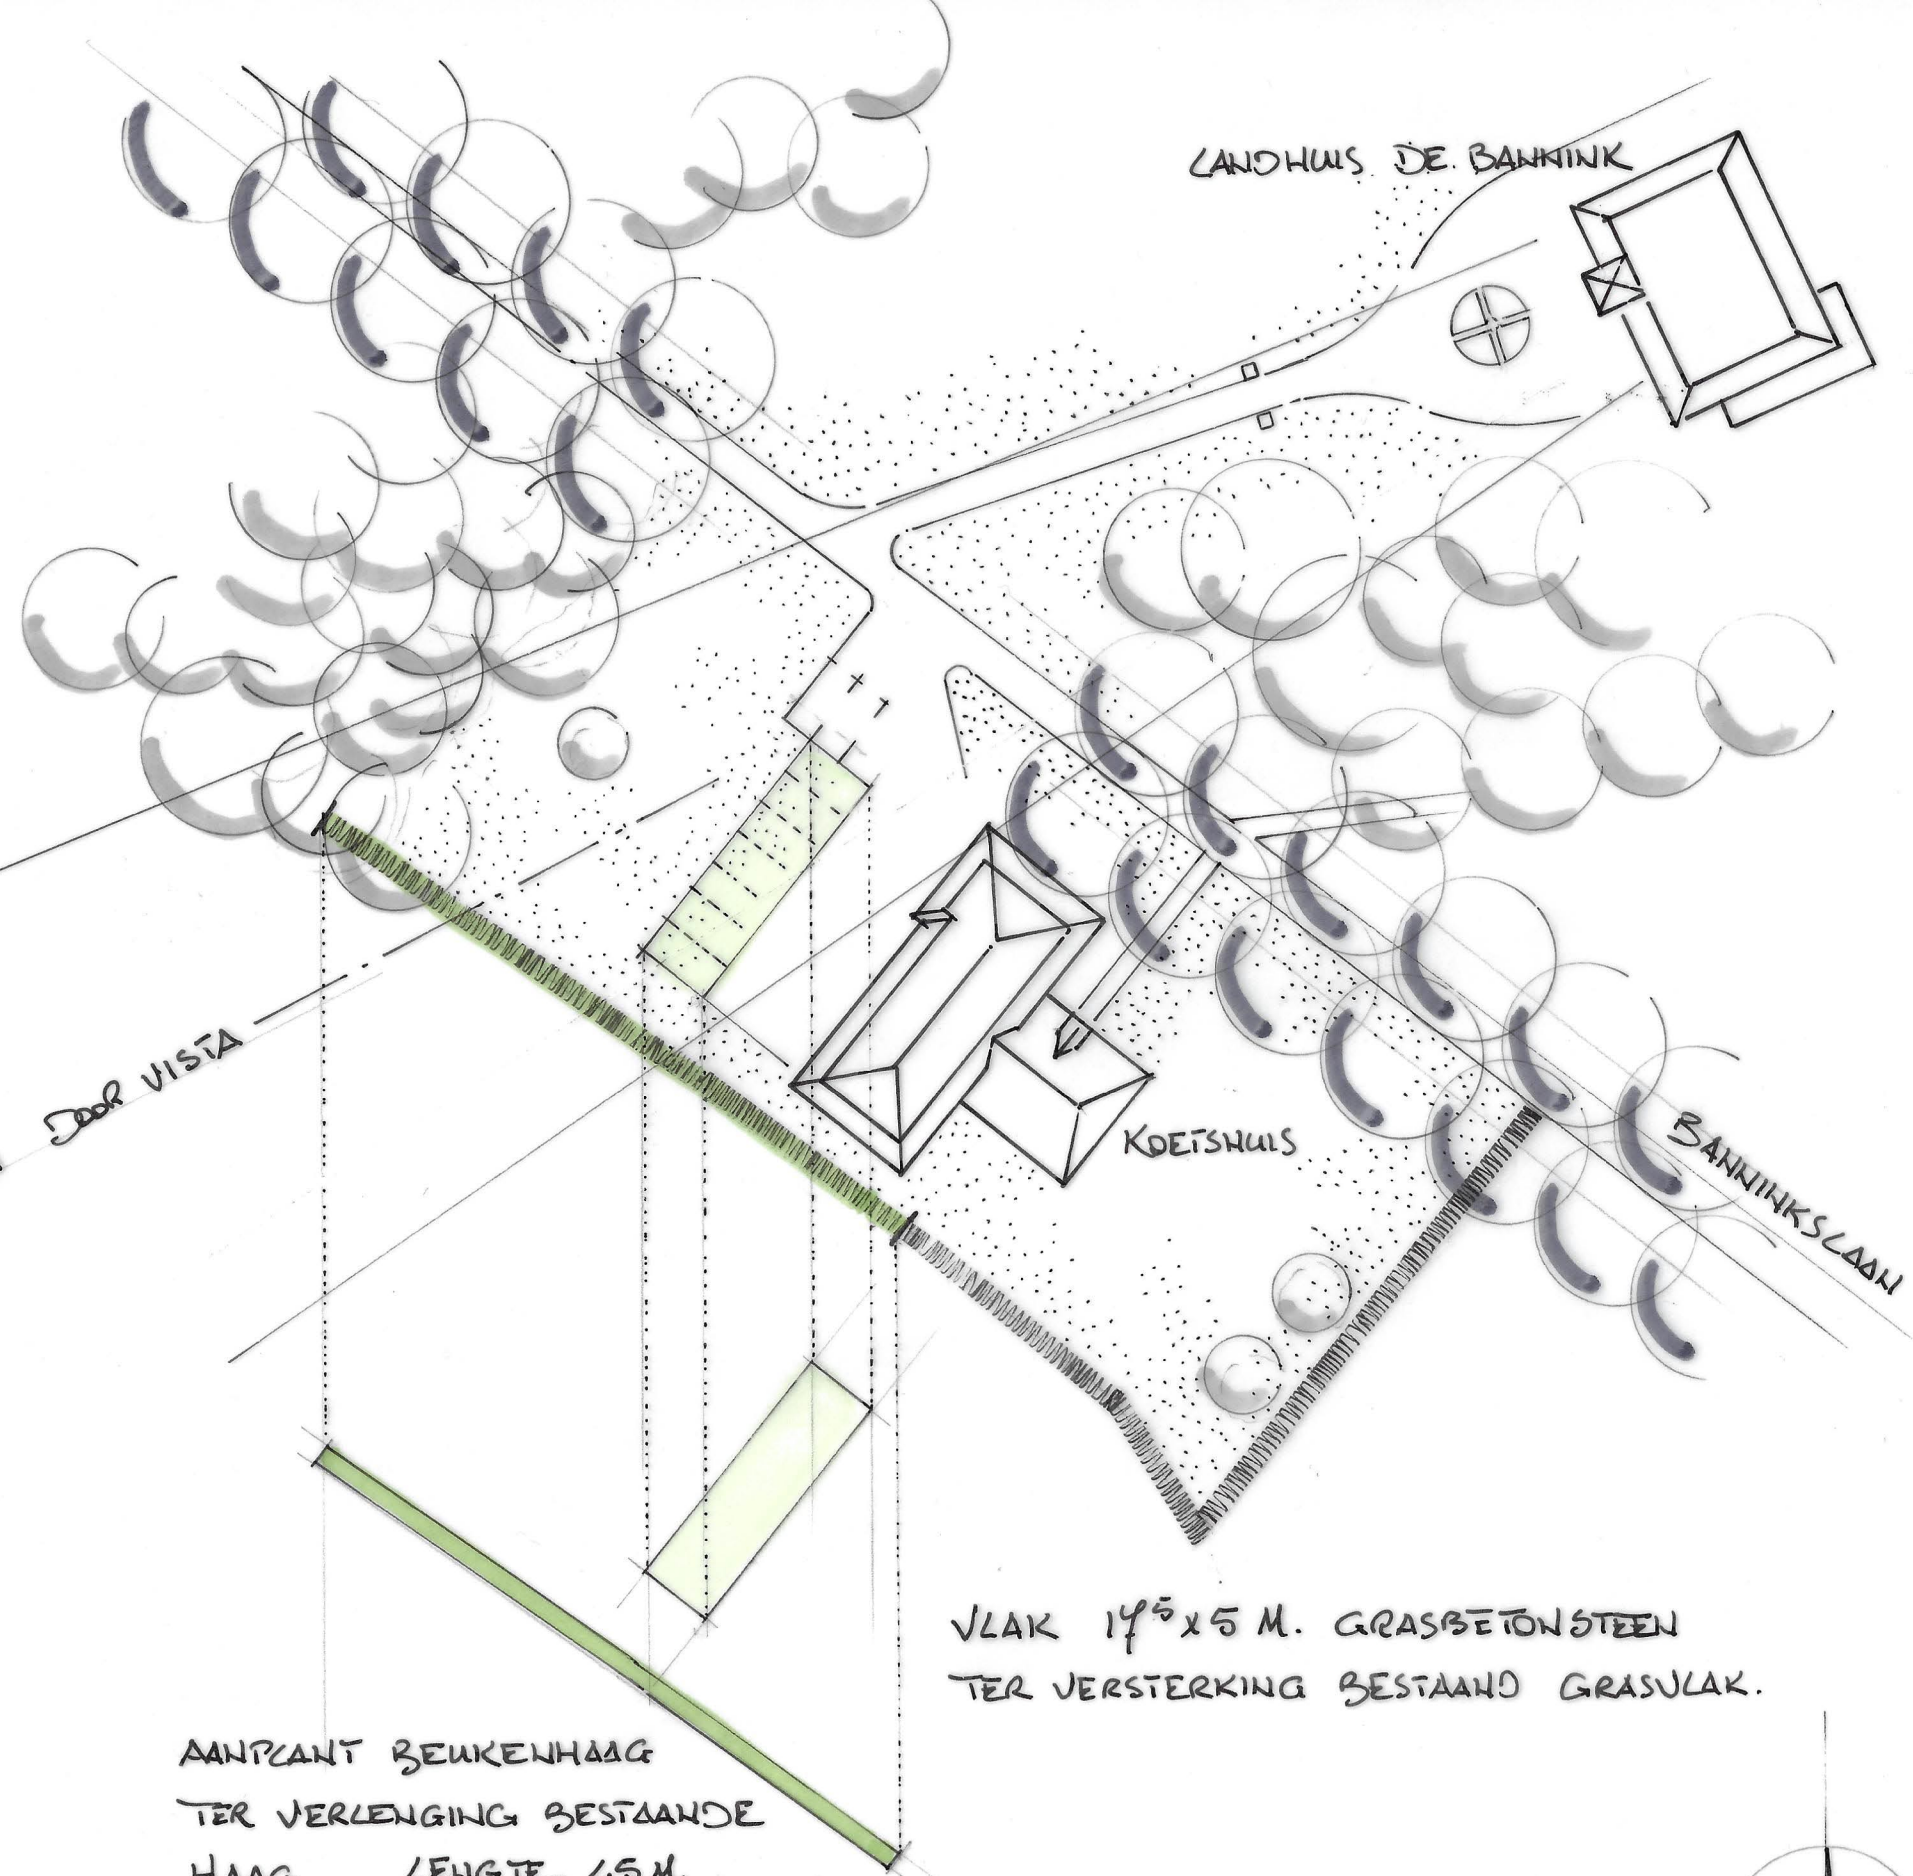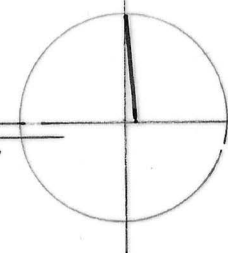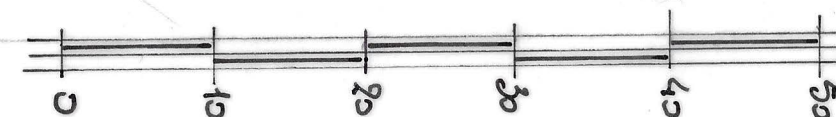

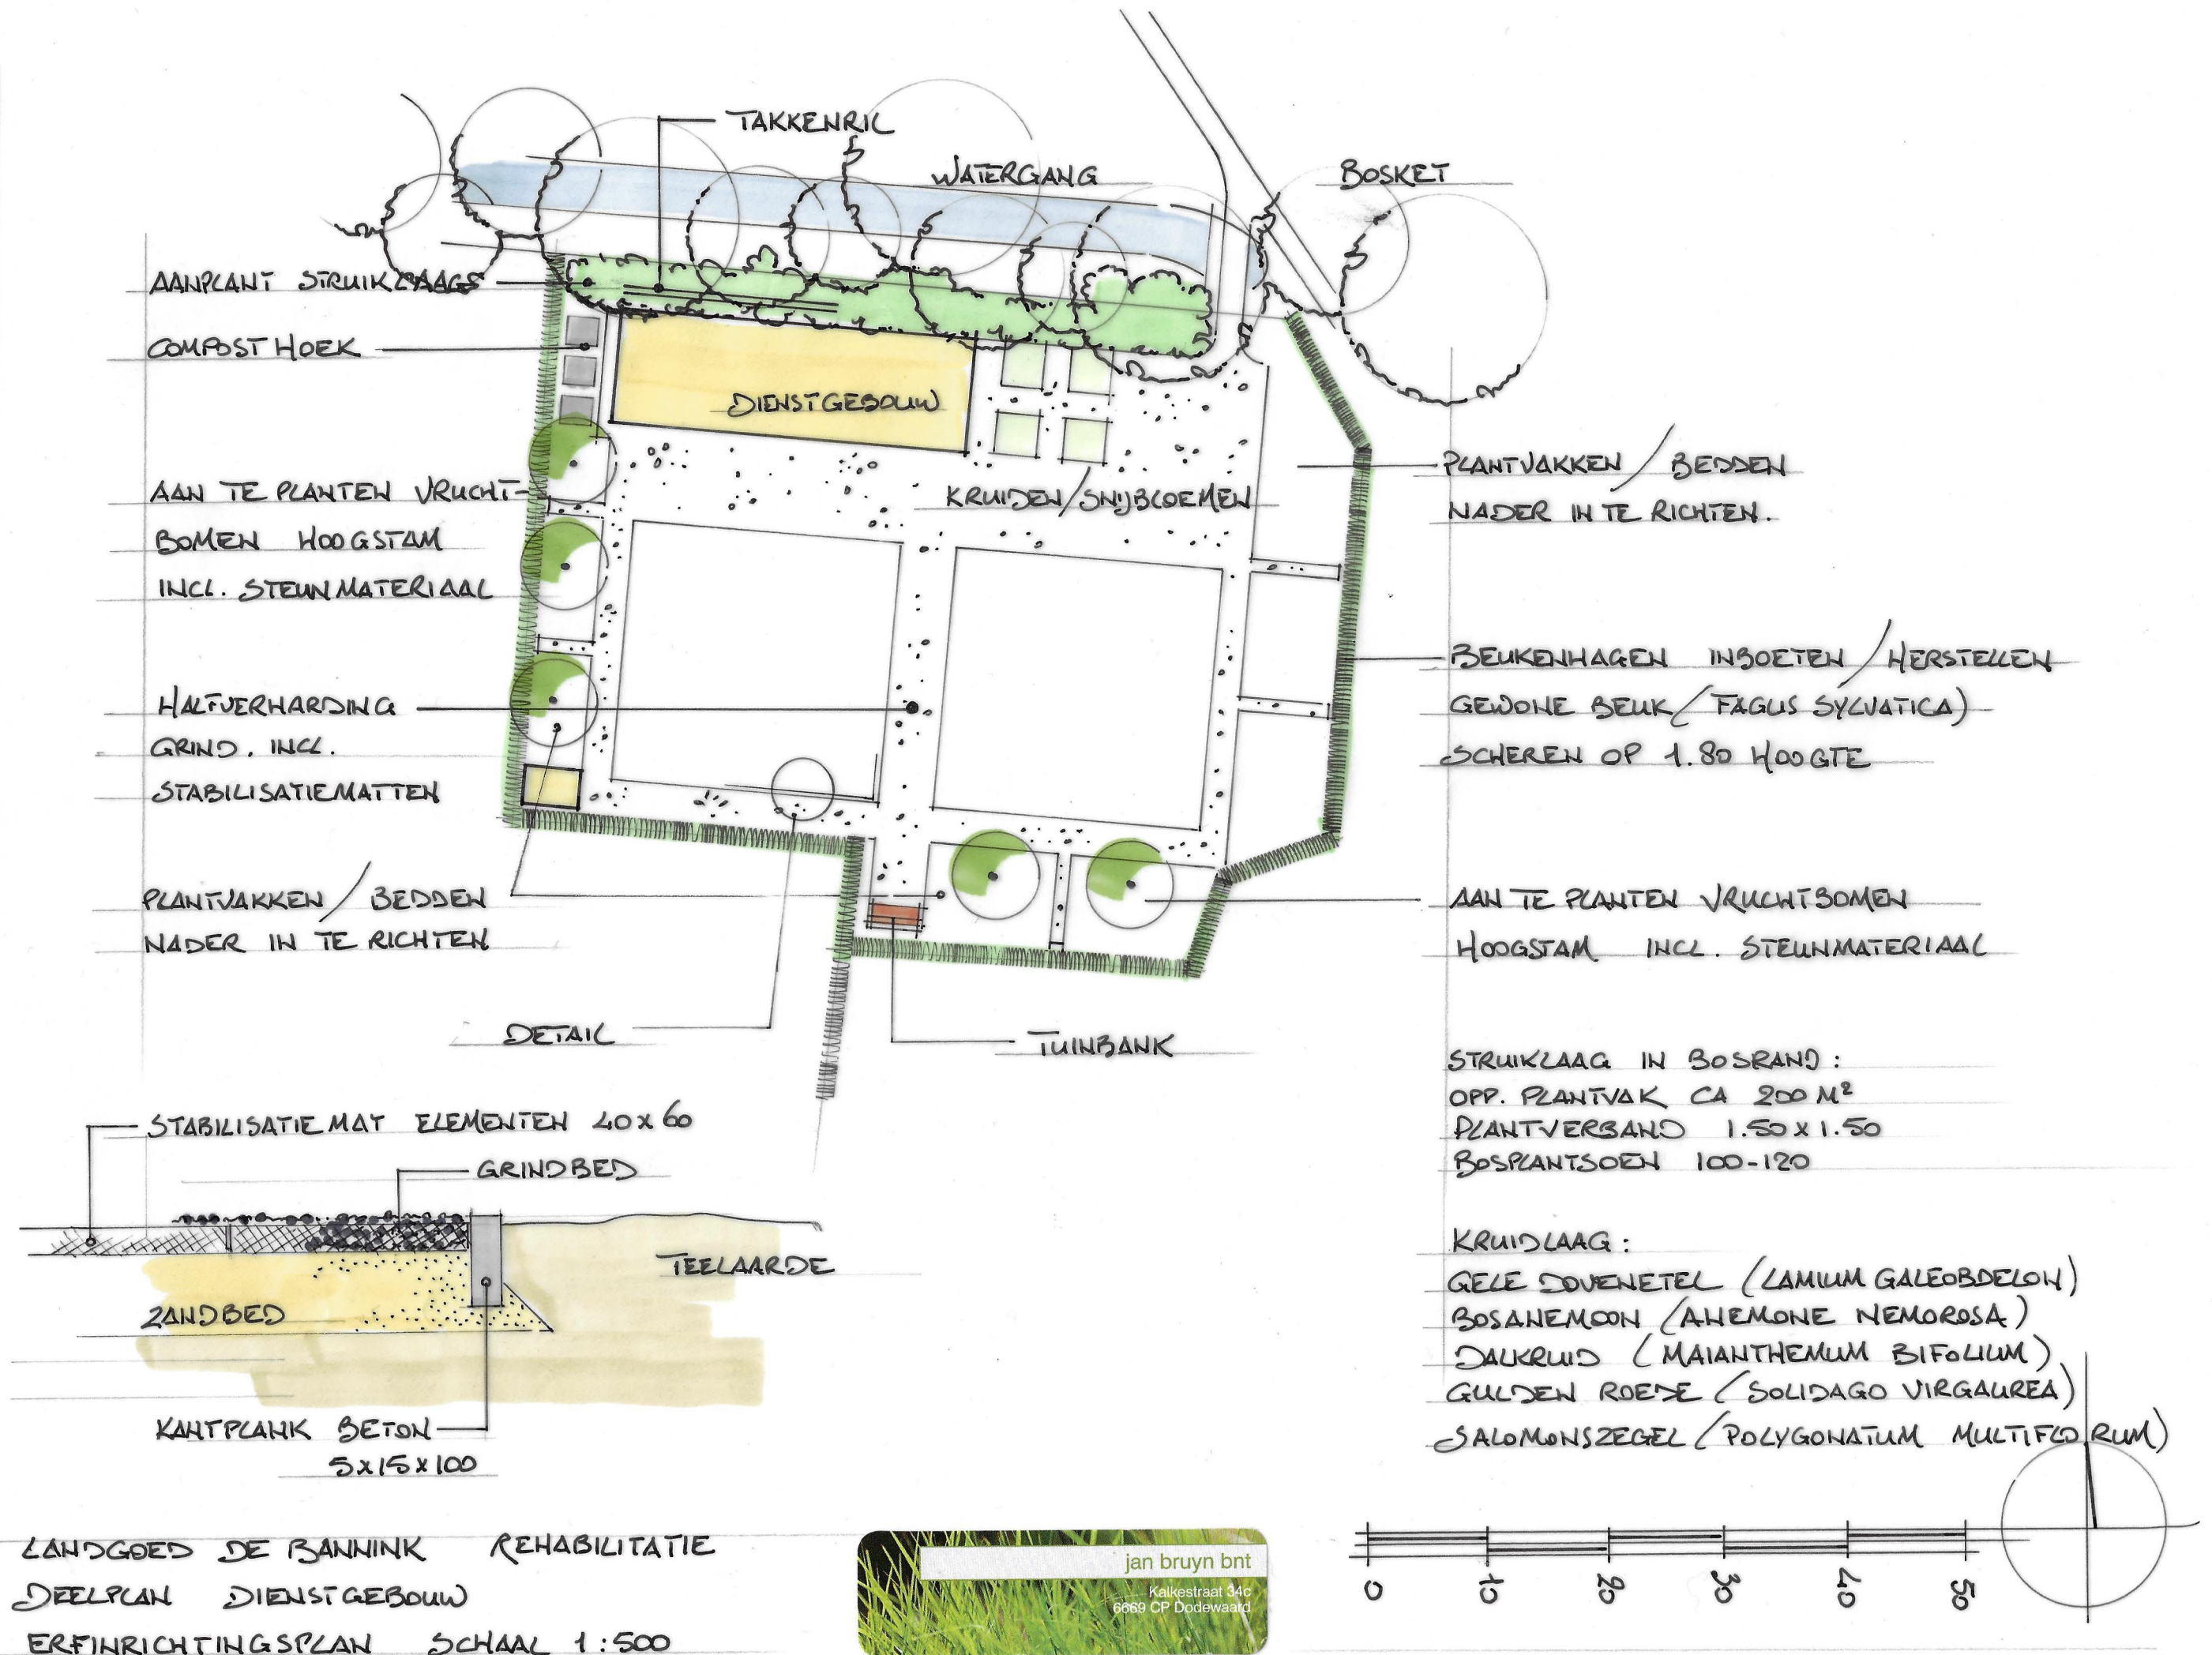

LAAGTE MEDE T.B.V.
AFKOPPELING HWA

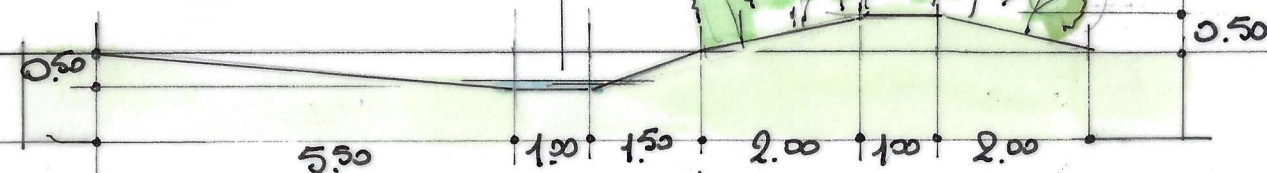

DOORSNEDE 1:100

LAAGTE (AGRARISCH)

HOUTSINGEL OP GRONDLICHAAM.

STRIJKLAAG (GEMENGD):

CRATAEGUS MONOGYNA
PRUNUS SPINOSA
CORYLUS AVELLANA

CORNUS SANGUINEA

VIBURNUM OPULUS

ROSA RUBIGINOSA

PRUNUS PADUS

PLANTVERBAND 1.50 x 1.50

BOSKANTSOEN 100-120

PLANTVAK 550 M²

BOOMLAAG (INCIDENTEEL)

QUERCUS ROBUR

TILIA EUROPAEUS

PRUNUS AVIUM

JUGLANS REGIA

CASTANEA SATIVA

VERSPREID AANPLANTEN

MAAT 16-18

5-10 STUKS INCL. STEUN-

ERFGRENS

HOUTSINGEL

ERFGRENS

BERGING

BESTAANDE BOOMGROEP
+ NESTKAST STEENJUIK

HAAG. BV. BEUK H. 1.00
FAGUS SYLVATICA
IN AANVULLING OP BESTAAND

BESTAAND GRASVLAK MET BOOM-
GROEP

BESTAANDE MEIDOORNHAAG
AANVULLEN

ERFGRENS

BESTAANDE MEIDOORNHAAG
AANVULLEN



LANDGOED DE BANNINK REHABILITATIE


DEELPLAN RODIJKSWEG 7

ERFINRICHTINGSPLAN SCHAAAL 1:500

jan bruyn bnt

Kalkestraat 34c
6669 CP Dodewaard

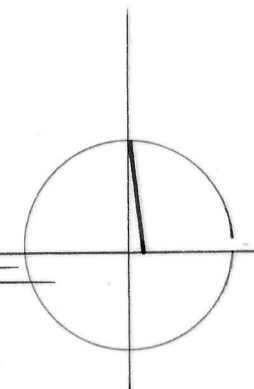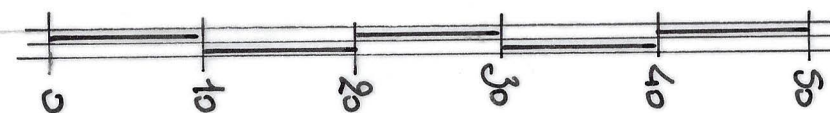

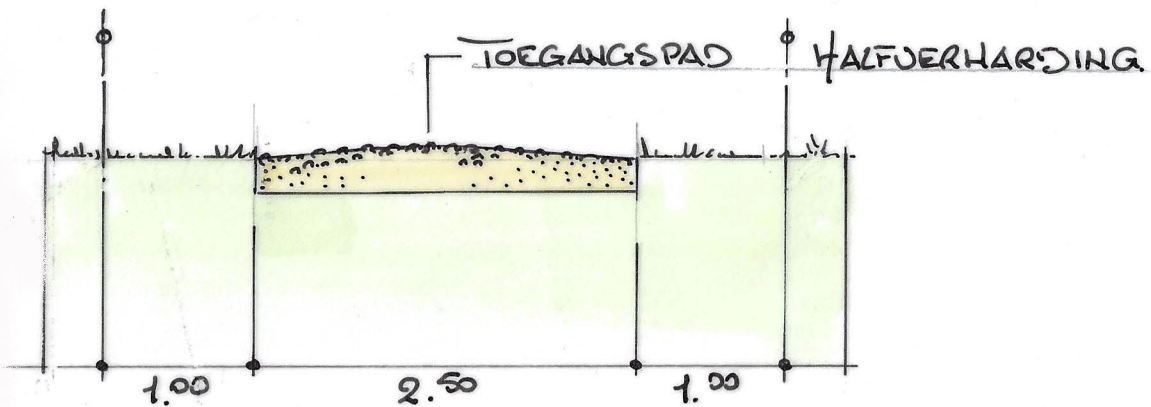

DOORSNEDE 1:50 TOEGANGSPAD

SORTIMENT STRUIKLAAG
PLANTVERBAND 1.50 x 1.50

- CRATAEGUS MONOGYNA
- PRUNUS SPINOSA
- CORYLUS AVELLANA
- CORNUS SANGUINEA
- VIBURNUM OPULUS
- PRUNUS PADUS
- ROSA RUBIGINOSA

MENGSEL VAN

SORTIMENT BOOMLAAG
VERSPREID OF GROEPSGEWIJS

- QUERCUS ROBUR
- TILIA EUROPAEUS
- PRUNUS AVILUM
- JUGLANS REGIA
- CASTANEA SATIVA

SORTIMENT KRUIDLAAG

- ANEMONE NEMOROSA
- POLYGONATUM MULTIFLORUM
- ARUM ITALICUM
- GERANIUM SANGUINEUM

TE RESTAUREREN
SAKHUISJE

WALNoot +
NESKAST STEENUIL

ENTREE

HALFVERHARDING

FORMEEL 'VOOR'

INFORMEEL 'ACHTER'

RESERVERING
LANDSCHAPPELIJK KADER
(ERFBEPLANTING ED.)

INFILTRATIEZONE
BINNEN PLANTSTROOK

ZICHTOPENING
HAAGJE FACULTATIEF
H. MAX. 1.00 :

- FAGUS SYLVATICA
- ACER CAMPESTRE
- CARPINUS BETULUS
- LIGUSTRUM VULGARE

INFILTRATIEZONE
IN PLANTSTROOK

LANDGOED DE BANNINK REHABILITATIE
DEELPLAN RONDJIKSWEG 8
ERFINRICHTINGSPLAN SCHAAAL 1:250

