



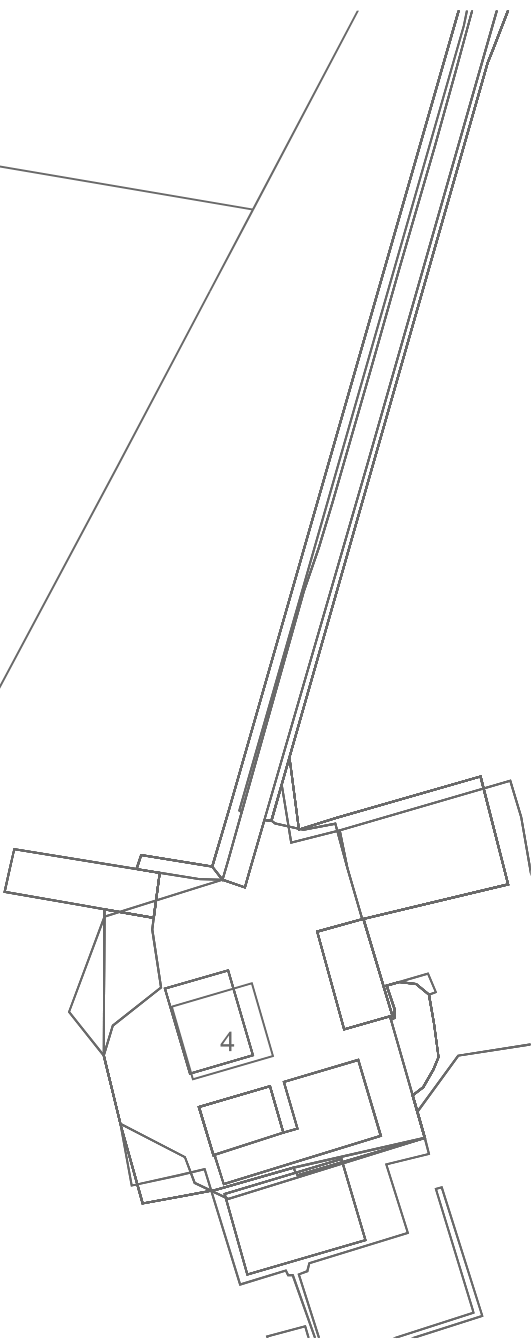

LEGENDA

- Plangebied
- Plangrens
- Bestemmingen
- AW-LW Agrarisch met waarden - Landschapswaarden
- N Natuur
- W-BG Wonen - Buitengebied
- Bestemmingen
- [14] Bouwregel 14
- [15] Bouwregel 15
- [18] Bouwregel 18
- Dubbelbestemmingen
- WR-A2 Waarde - Archeologie 2
- WR-A4 Waarde - Archeologie 4
- WS-IN Waterstaat - Intrekgebied
- Functieaanduidingen
- (saw-gbm) specifieke vorm van agrarisch met waarden - gewasbeschermingsmiddelen toepassen
- (saw-pb) specifieke vorm van agrarisch met waarden - paardenbak
- (sw-bgm) specifieke vorm van wonen - beperkte gebruiksmogelijkheden
- (sw-vbb) specifieke vorm van wonen - voormalige bedrijfsbebouwing
- Bouwvlak
- bouwvlak
- Verklaring
- Ondergrond

Gemeente Deventer

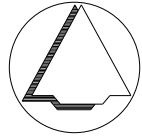

NAAM PLAN
TAM-omgevingsplan hoofdstuk 22af Kanaaldijk oost 28a-b

NAAM GML-BESTAND NL.IMRO.0150.TAM032-OW01

DATUM 30-10-2025

BLAD VAN BLADEN 1 VAN 1

FORMAAT A3

BEST M

Best M ingenieursbureau

Molenweg 107 1436 BS AALSMEERDERBRUG

06 13300041 Info@bestm.nl

BJZ.nu

ruimtelijke plannen en advies

Twentepoort Oost 16A 7609 RG Almelo

0546 454466 www.bjz.nu

TEKENAAR MvL

SCHAAL 1 :1000