



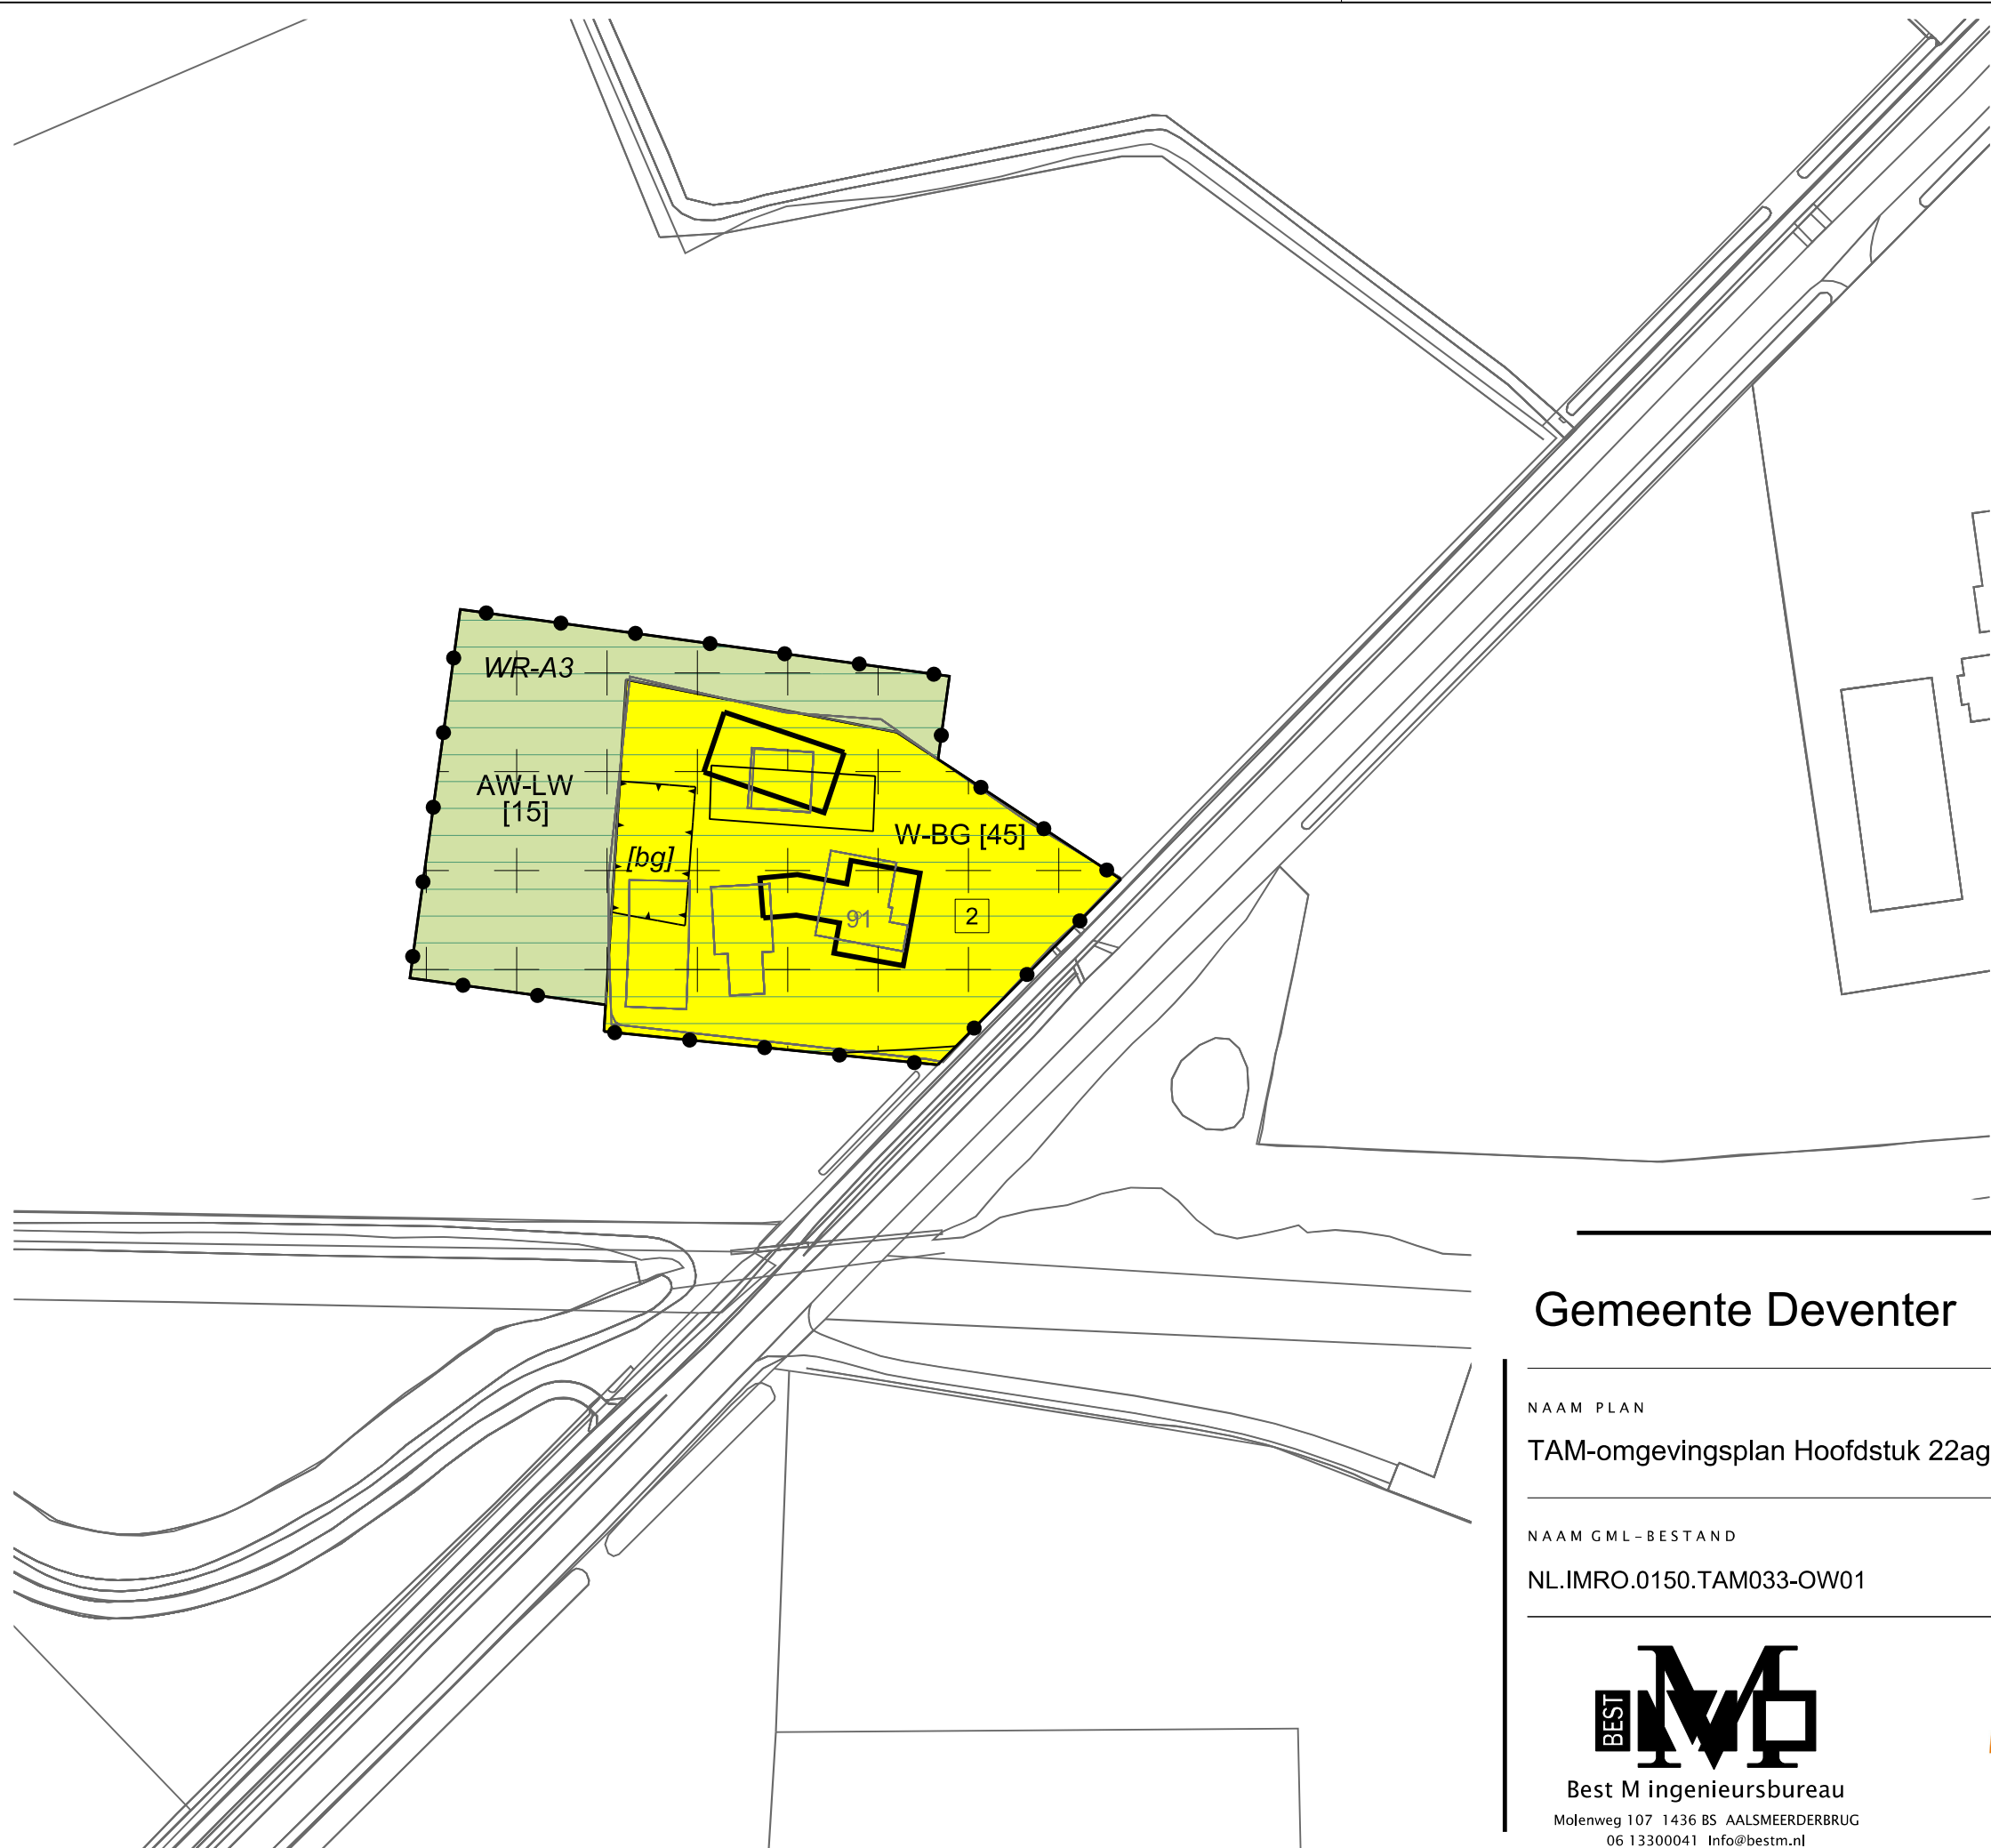

LEGENDA

- Plangebied
- Plangrens
- Functies
- AW-LW Agrarisch met waarden - Landschapswaarden
- W-BG Wonen - Buitengebied
- Bouwregels
- [15] bouwregel 15
- [45] bouwregel 45
- Dubbelbestemmingen
- WR-A3 Waarde - Archeologie 3
- Gebiedsaanduidingen
- reconstructiewetzone - verwevingsgebied
- Bouwvlak
- bouwvlak
- Bouwaanduidingen
- [bg] bijgebouwen
- Maatvoering
- 2 maximum aantal wooneenheden
- Verklaring
- Ondergrond

Gemeente Deventer

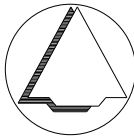

NAAM PLAN
TAM-omgevingsplan Hoofdstuk 22ag Oerdijk 91 Schalkhaar

NAAM GML-BESTAND	DATUM	BLAD VAN BLADEN	FORMAAT
NL.IMRO.0150.TAM033-OW01	25-11-2025	1 VAN 1	A3

BEST M

Best M ingenieursbureau

Molenweg 107 1436 BS AALSMEERDERBRUG
06 13300041 Info@bestm.nl

BJZ.nu

ruimtelijke plannen en advies

Twentepoort Oost 16A 7609 RG Almelo
0546 454466 www.bjz.nu

TEKENAAR	SCHAAL
MvL	1 :1000