


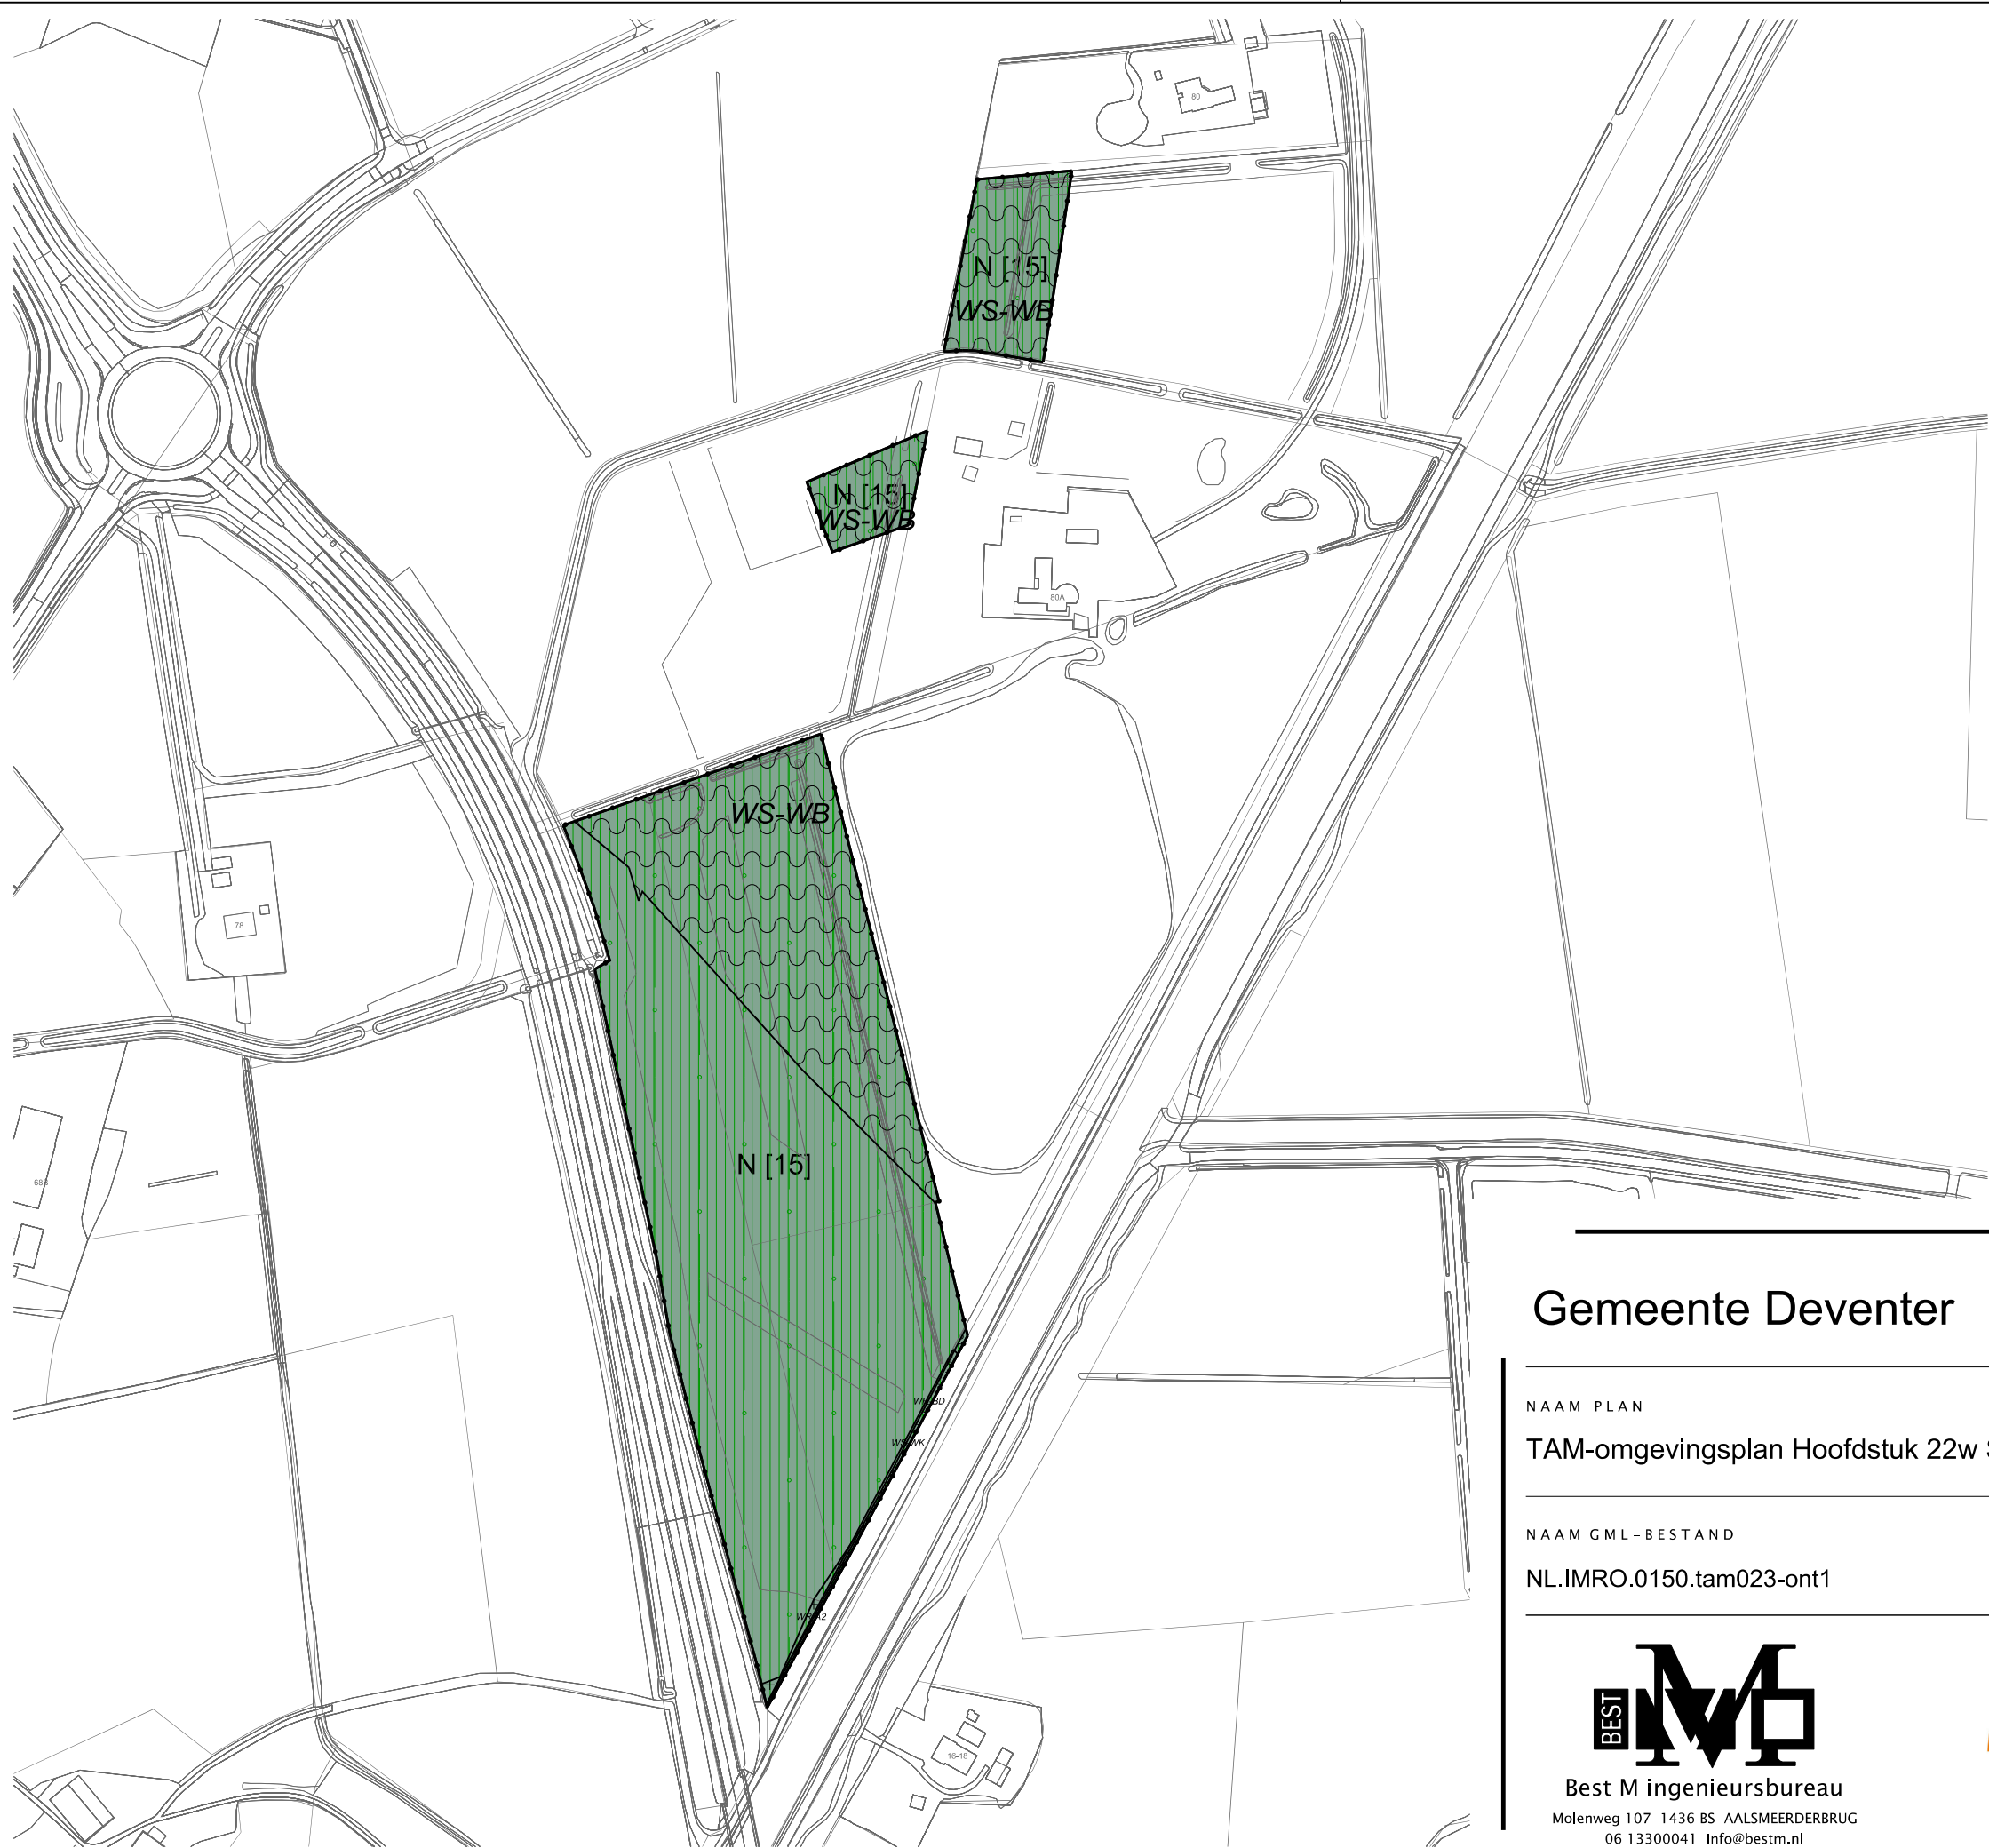

LEGENDA

- Plangebied
- Plangrens
- Bestemmingen
- Natuur
- Bouwregels
- [15] Bouwregel - 15
- Dubbelbestemmingen
- ++++ WVR-A2 Waarde - Archeologie - 2
- ++++ WVR-BD Waarde - Beschermd dorpsgezicht
- WS-WB Waterstaat - Waterbergingsgebied
- WS-WK Waterstaat - Waterkering
- Gebiedsaanduidingen
- milleuzone - grondwaterbeschermingsgebied
- milleuzone - Intrekgebied
- Verklaring
- Ondergrond

Gemeente Deventer



NAAM PLAN
TAM-omgevingsplan Hoofdstuk 22w Spanjaardsdijk 80a

NAAM GML-BESTAND	DATUM	BLAD VAN BLADEN	FORMAAT
NL.IMRO.0150.tam023-ont1	16-5-2025	1 VAN 1	A3

BEST M
Best M ingenieursbureau
Molenweg 107 1436 BS AALSMEEERDERBRUG
06 13300041 Info@bestm.nl

BJZ.nu
ruimtelijke plannen en advies
Twentepoort Oost 16A 7609 RG Almelo
0546 454466 www.bjz.nu

TEKENAAR	SCHAAL
MvL	1 :1000