


BIJLAGE 1. Tekeningen bestaande situatie

Toelichting:

De tekeningen bestaande situatie zijn aangeleverd door de waterschappen en geven de situatie waterhuishouding weer van voor de uitvoering van het Tracébesluit.

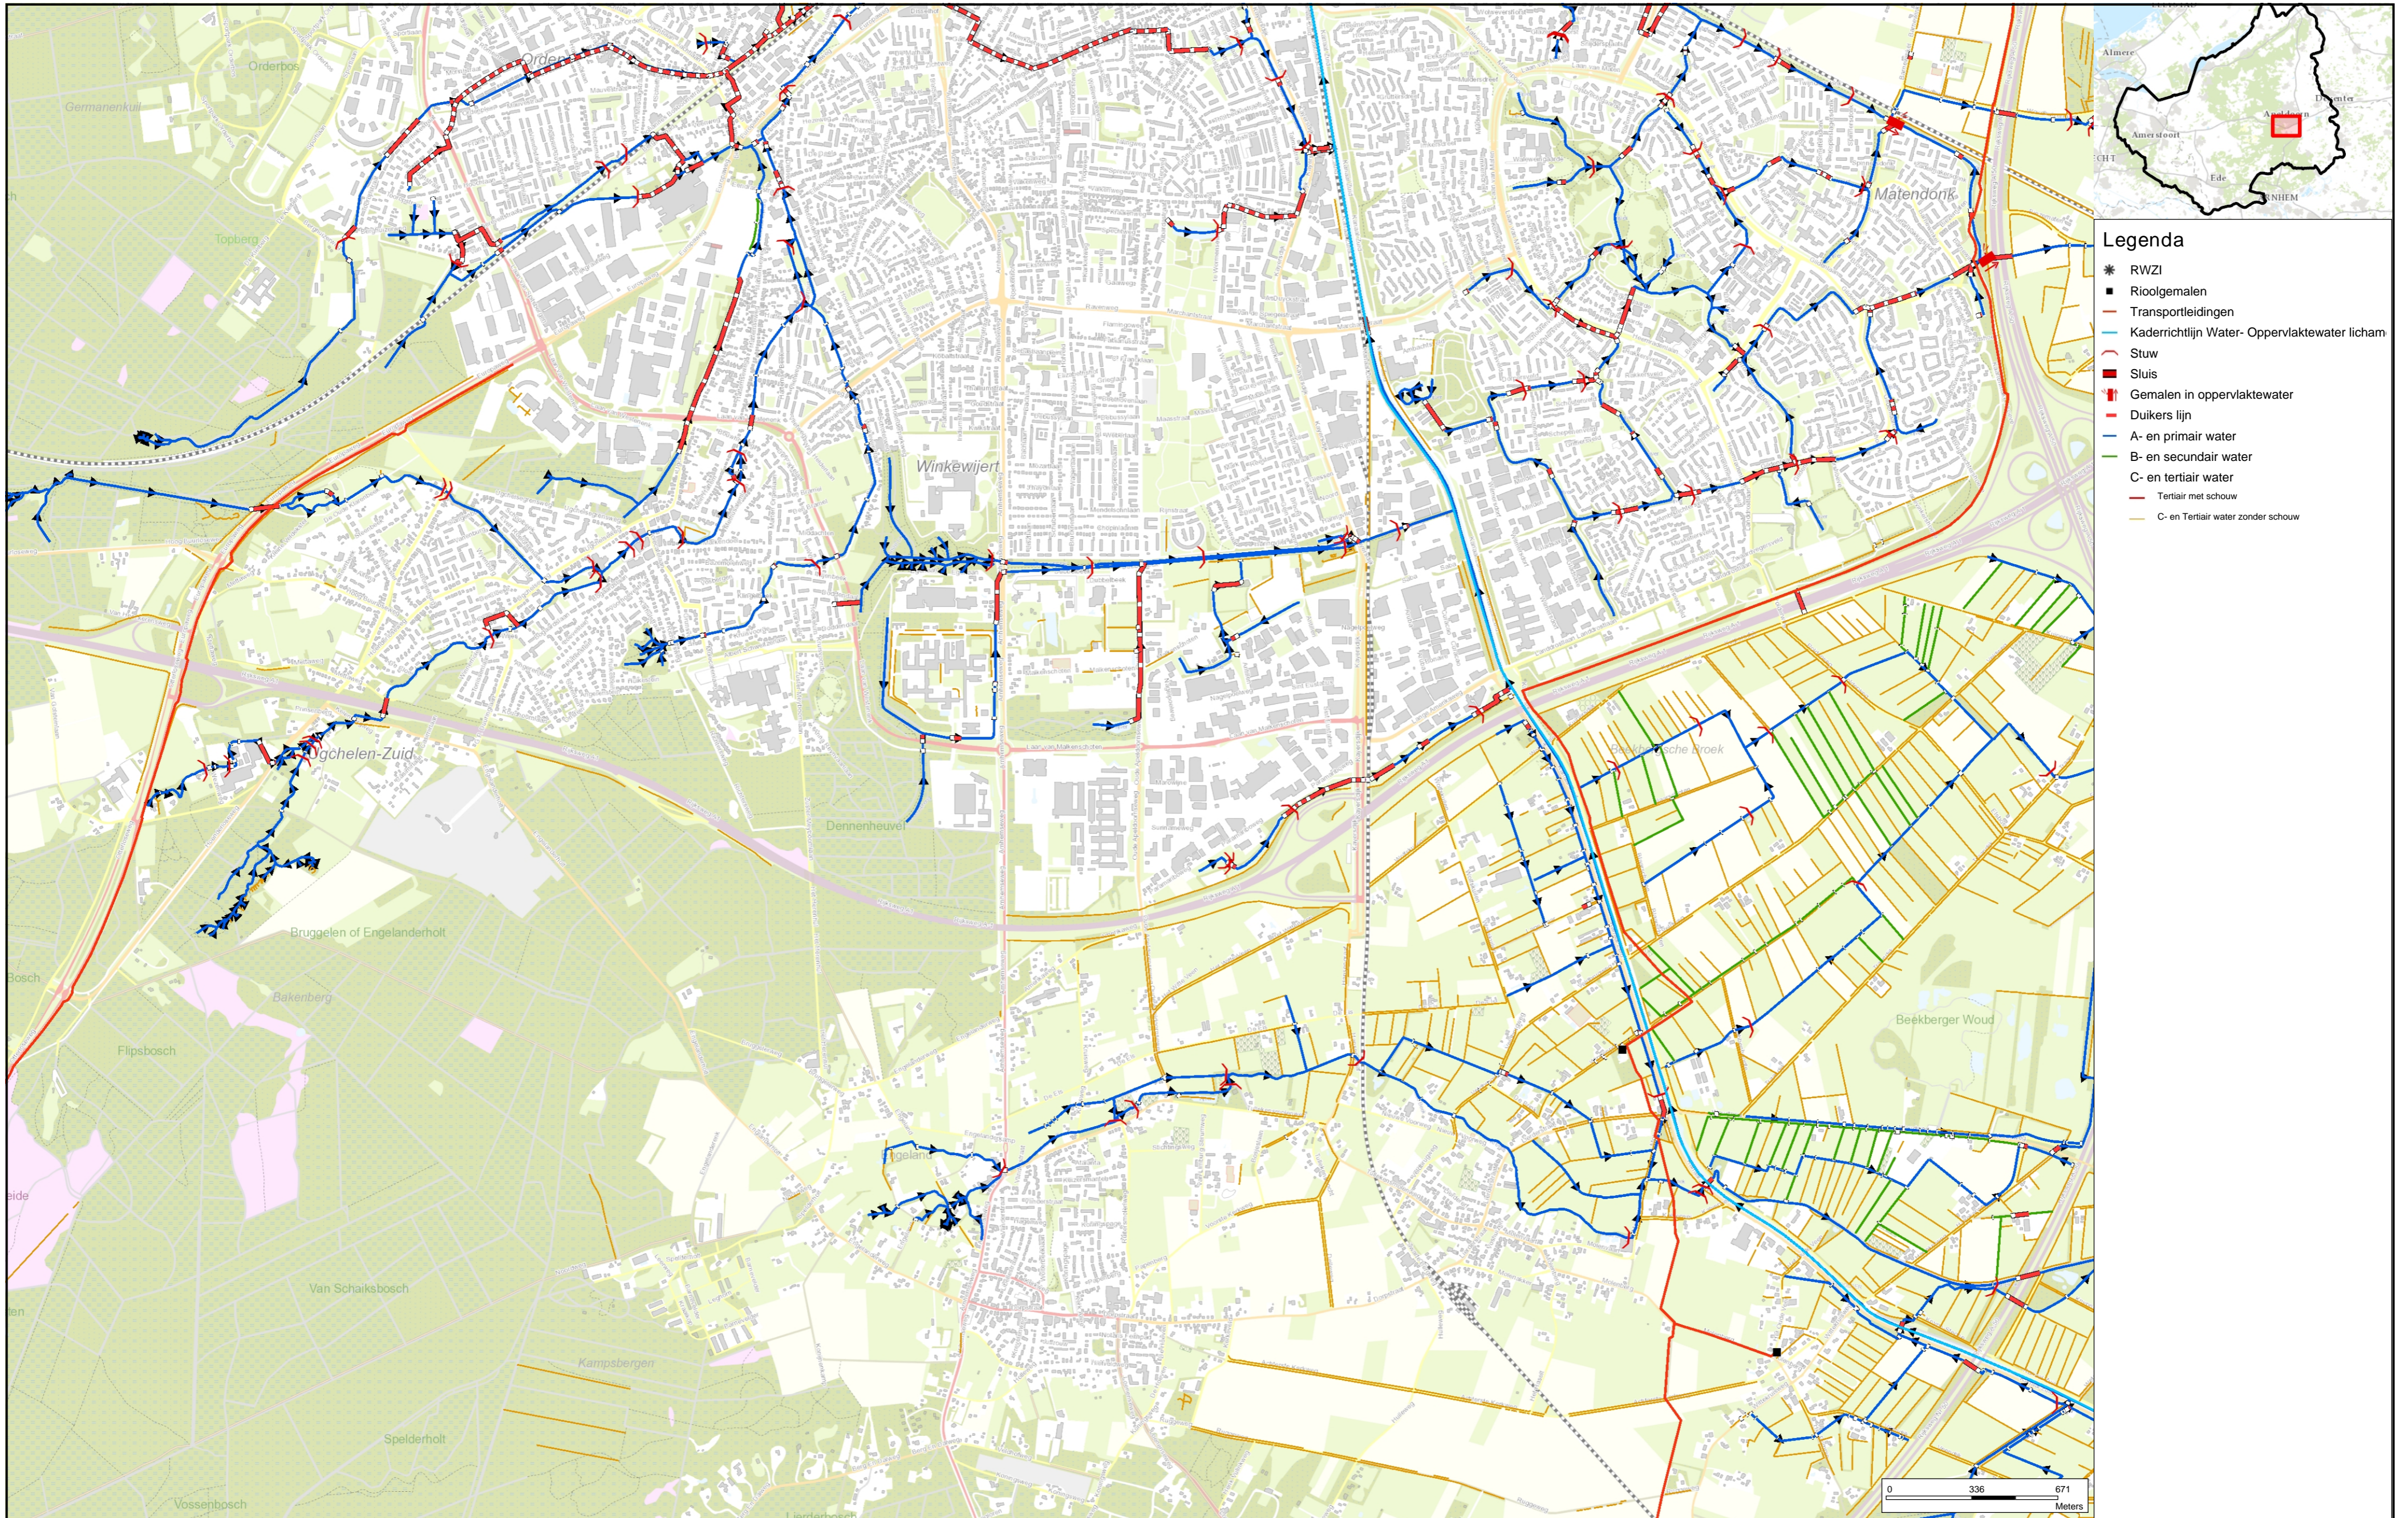

- Legenda**
- * RWZI
 - Rioolgemalen
 - Transportleidingen
 - Kaderrichtlijn Water- Oppervlaktewater lichaam
 - Stuw
 - Sluis
 - Gemalen in oppervlaktewater
 - Duikers lijn
 - A- en primair water
 - B- en secundair water
 - C- en tertiair water
 - Tertiair met schouw
 - C- en Tertiair water zonder schouw


Watersysteem A1 Oost

Auteur: W. Doorn
 Datum: 26-11-2015
 Schaal: 1:16.787




Aan deze tekening kunnen geen rechten worden ontleend. © 2012. Alle rechten voorbehouden Waterschap Vallei en Veluwe



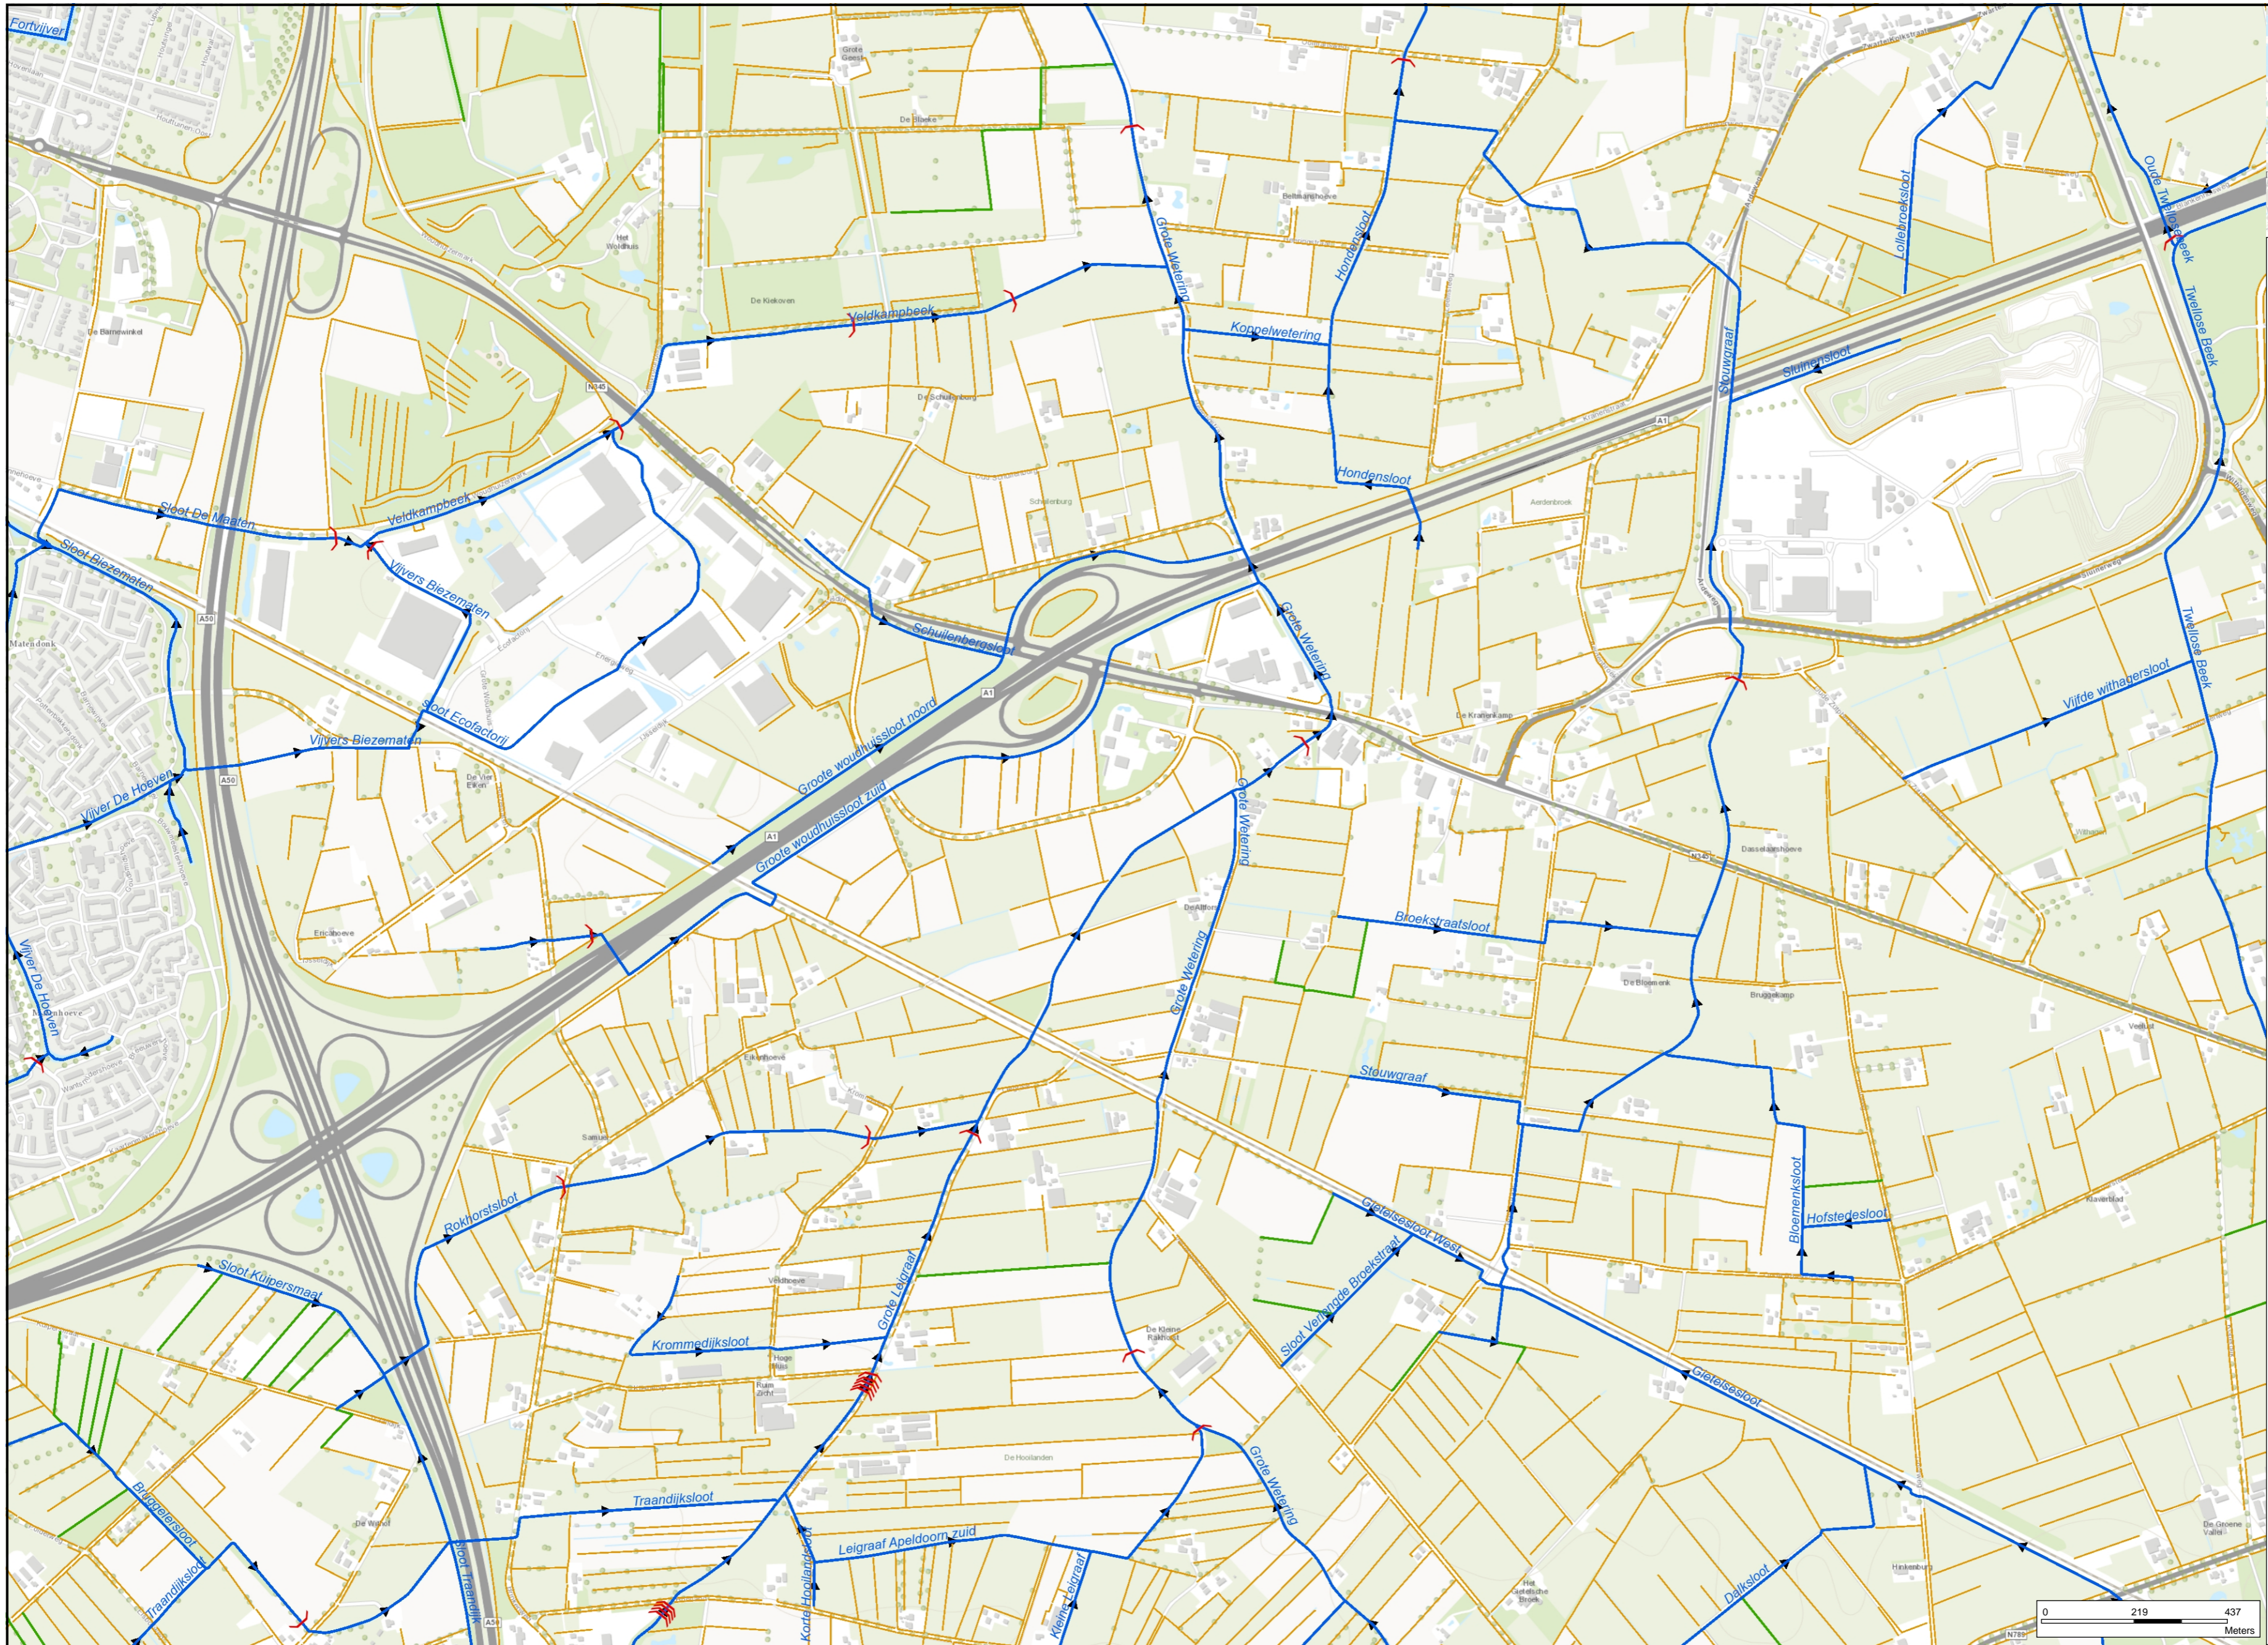

- Legenda**
- Stuw
 - A- en primair water
 - B- en secundair water
 - C- en tertiair water
 - Tertiair met schouw
 - C- en Tertiair water zonder schouw

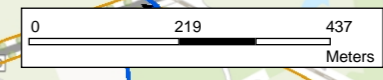


Watersysteem A1 Oost -1

Auteur:
 Datum: 25-11-2015
 Schaal: 1:10.929



Aan deze tekening kunnen geen rechten worden ontleend. © 2012. Alle rechten voorbehouden Waterschap Vallei en Veluwe



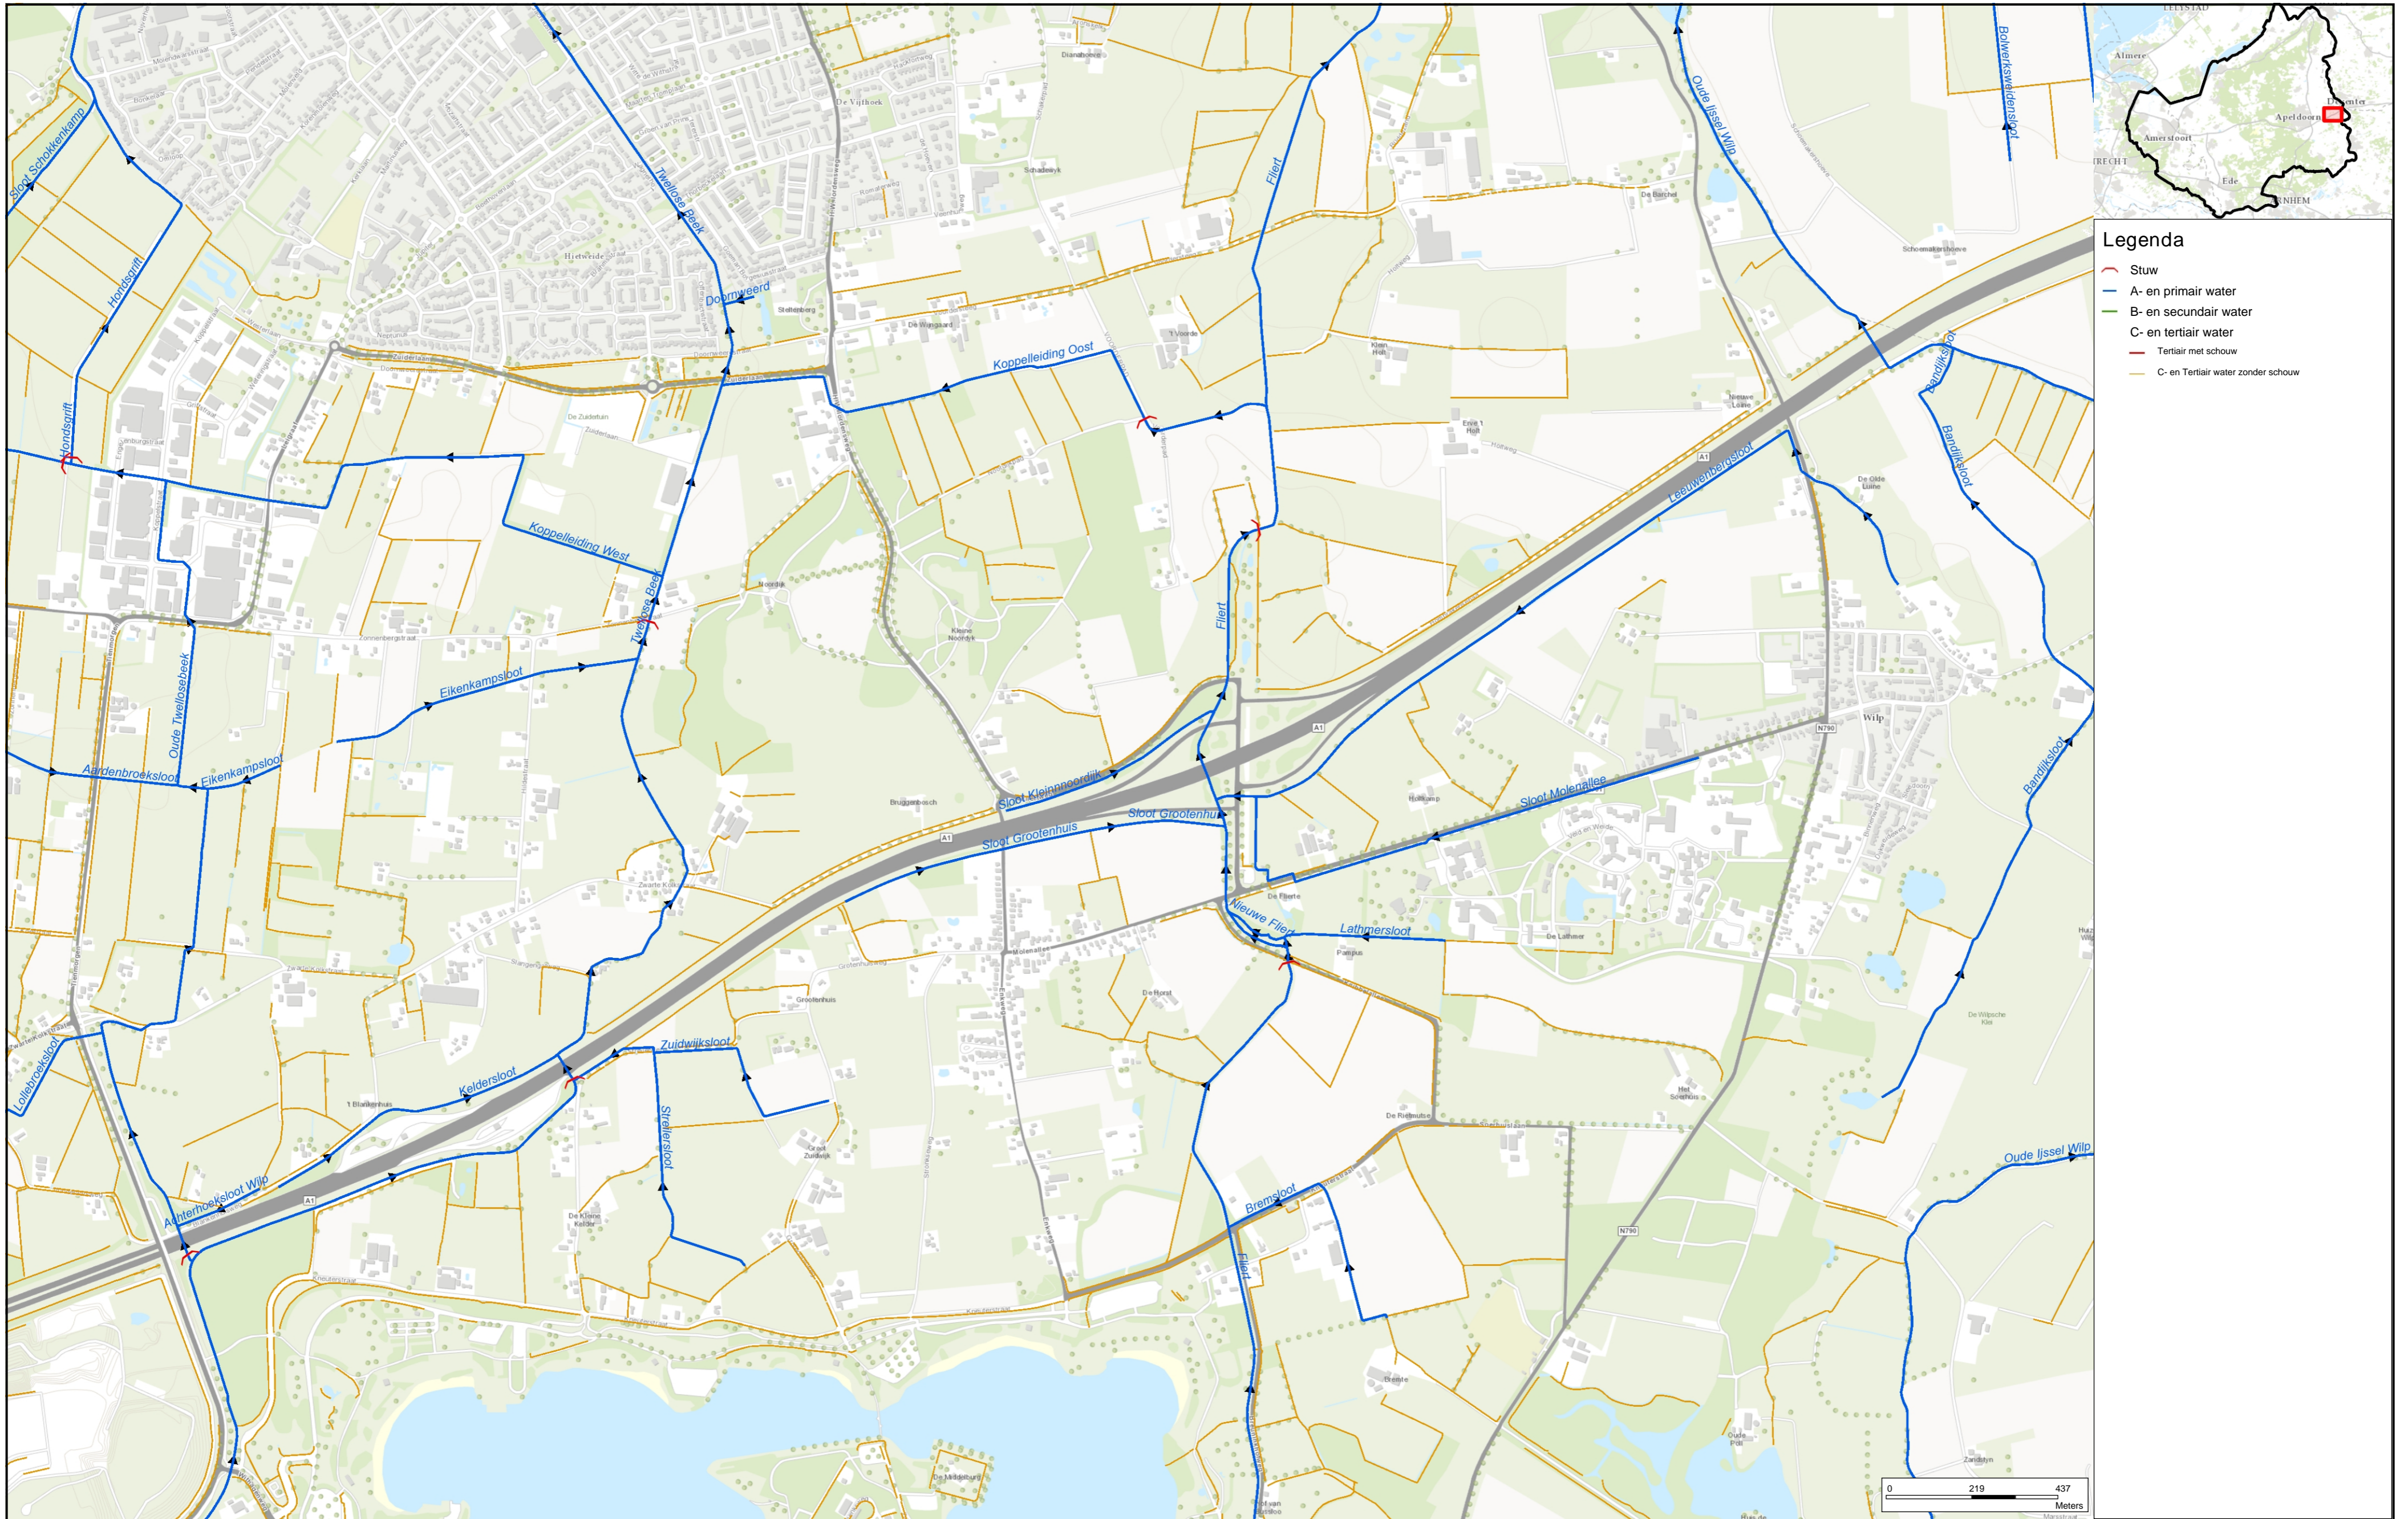

- Legenda**
- Stuw
 - A- en primair water
 - B- en secundair water
 - C- en tertiair water
 - Tertiair met schouw
 - C- en Tertiair water zonder schouw


Watersysteem A1 Oost -2

Auteur:
 Datum: 25-11-2015
 Schaal: 1:10.929



Aan deze tekening kunnen geen rechten worden ontleend. © 2012. Alle rechten voorbehouden Waterschap Vallei en Veluwe



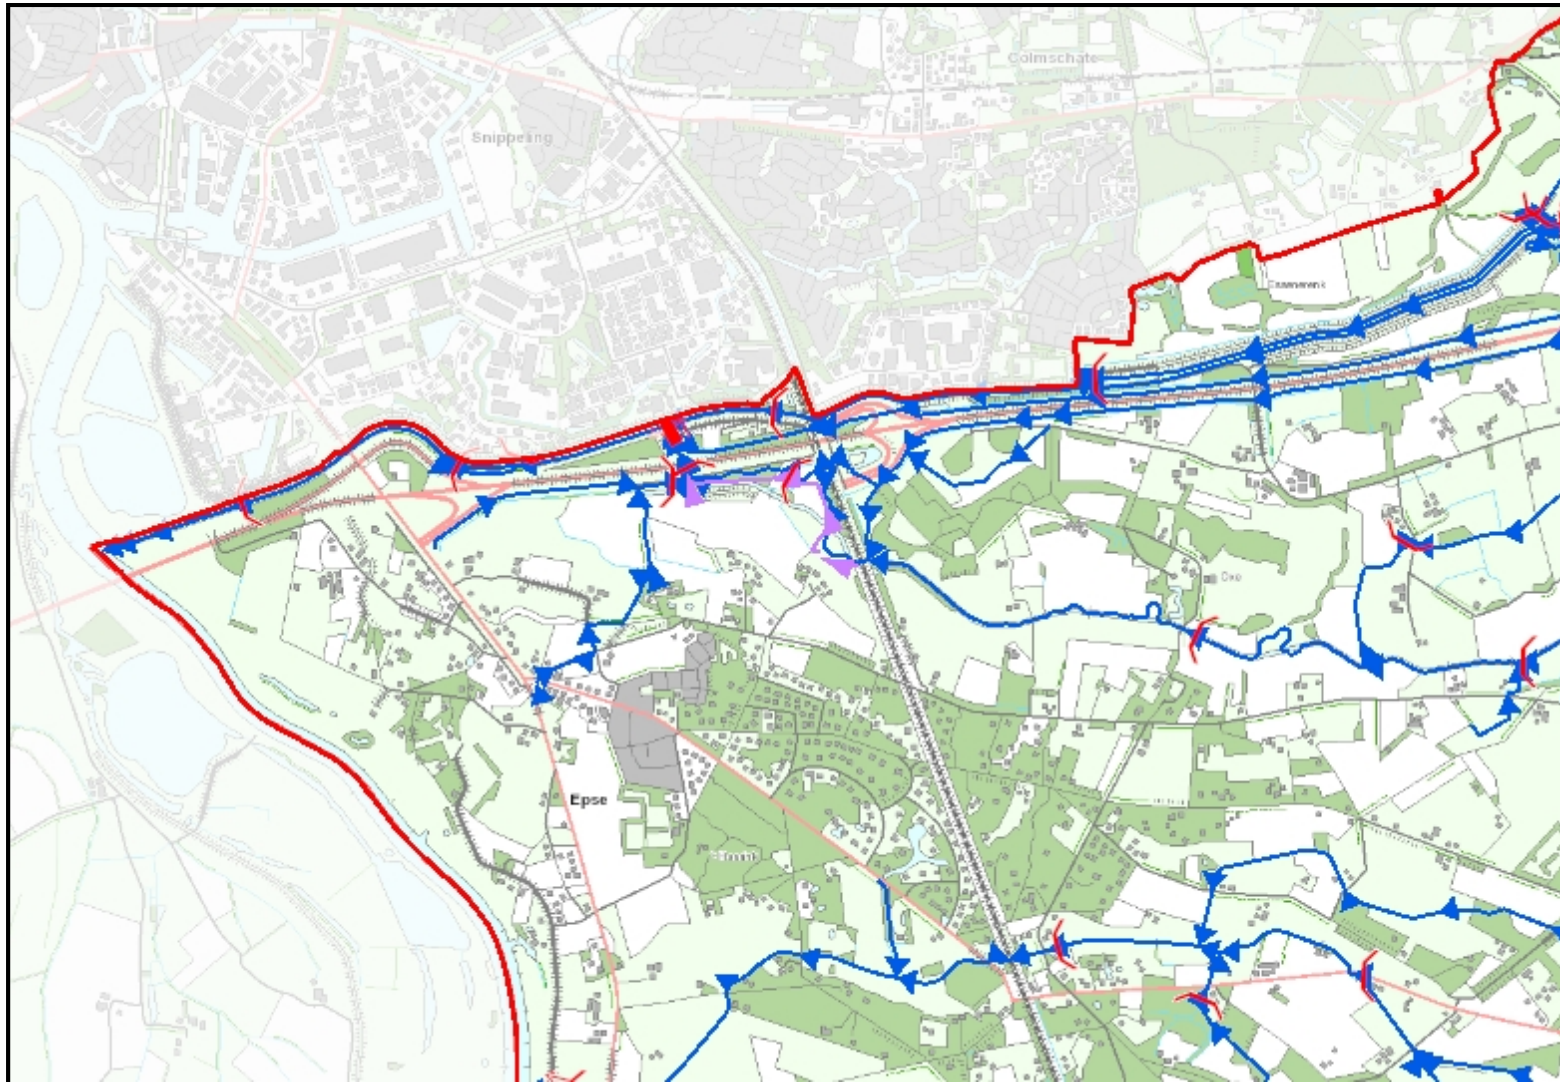

Legenda

- waterschapsgrens
- ▬ gemalen
- ⊥ sluisen
- ⌒ stuwen
- kadevakken
- ▲ hoge grond
- ▼ kade
- ➔ leidingvakken

WRIJ A1 west

Auteur: rdeg

Datum: 07-12-2016

Schaal: 1:33.606

Waterschap





Rijn en IJssel

Postbus 148 - 7000 AC Doetinchem

Telefoon: 0314 - 369 369

GEOWEB

Aan deze tekening kunnen geen rechten worden ontleend. © 2009 Alle rechten voorbehouden Waterschap Rijn en IJssel

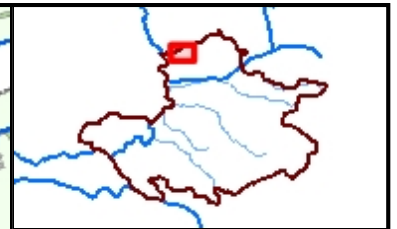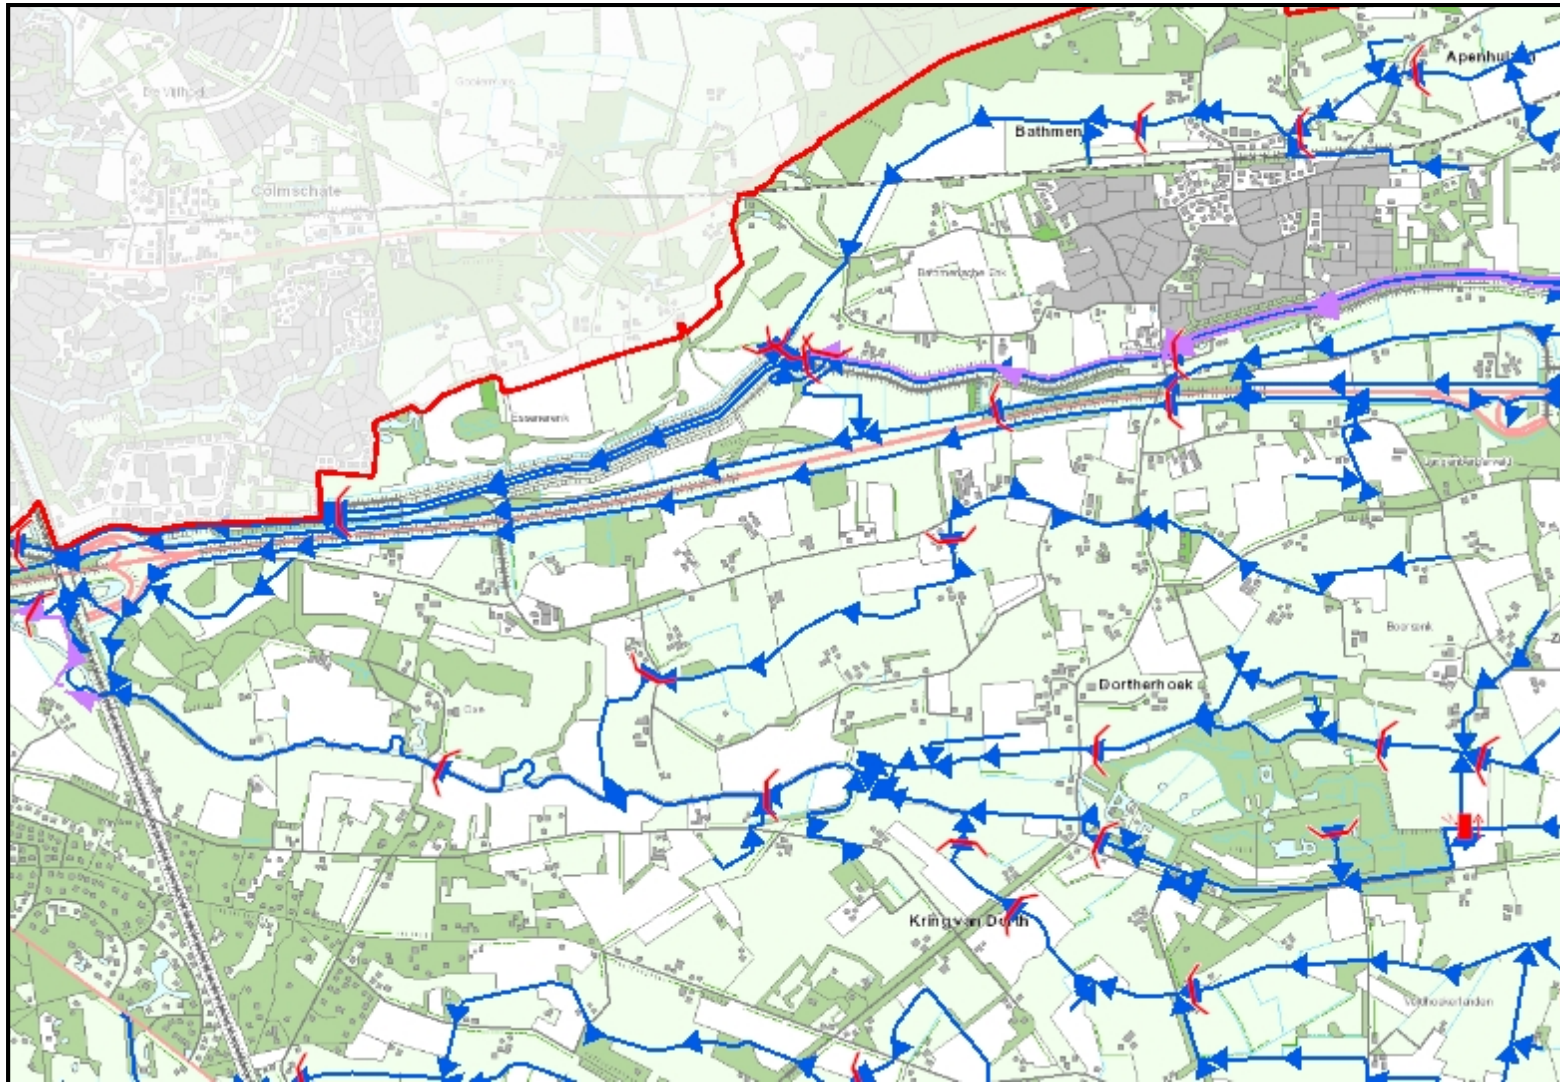

Legenda

- waterschapsgrens
- ⚡ gemalen
- ⌘ sluizen
- ⤴ stuwen
- kadevakken
 - ▴ hoge grond
 - ▾ kade
- ➔ leidingvakken

WRIJ A1 midden-west

Auteur: rdeg

Datum: 07-12-2016

Schaal: 1:33.606

Waterschap




Rijn en IJssel

Postbus 148 - 7000 AC Doetinchem

Telefoon: 0314 - 369 369



Aan deze tekening kunnen geen rechten worden ontleend. © 2009 Alle rechten voorbehouden Waterschap Rijn en IJssel

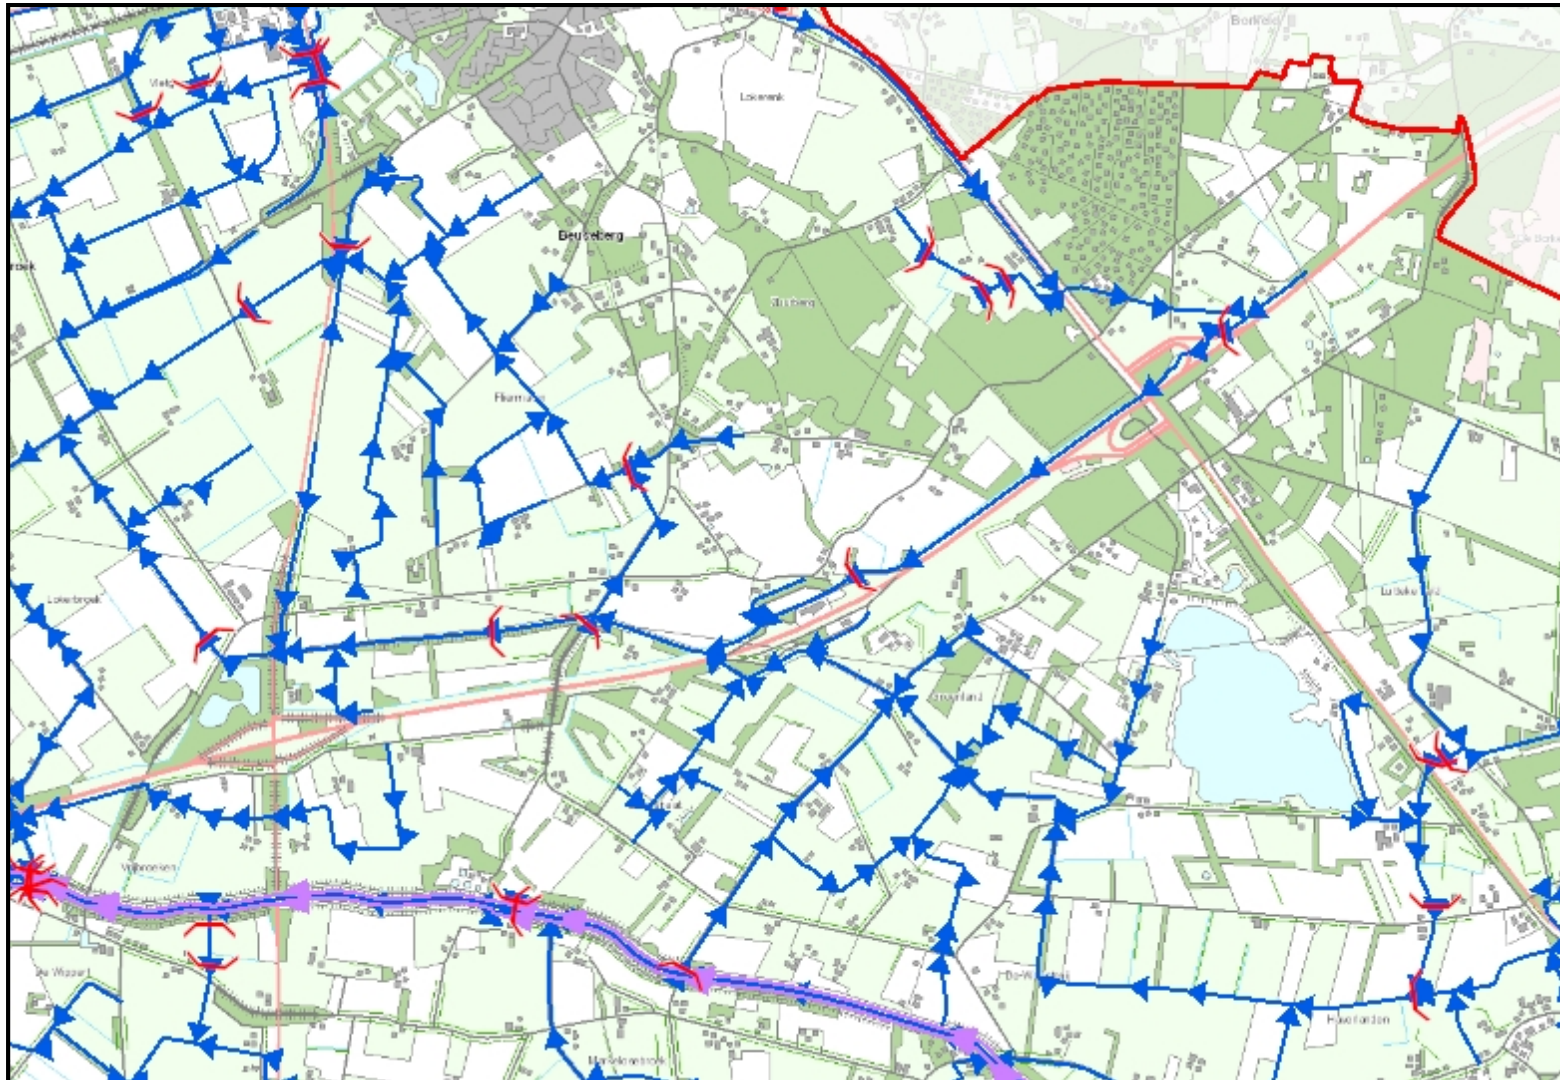

- Legenda**
- waterschapsgrens
 - | gemalen
 - H sluisen
 -) stuwen
 - kadevakken
 - ^ hoge grond
 - ^ kade
 - leidingvakken

WRIJ A1 oost

Auteur: rdeg

Datum: 07-12-2016

Schaal: 1:33.606

Waterschap



Rijn en IJssel

Postbus 148 - 7000 AC Doetinchem

Telefoon: 0314 - 369 369



Aan deze tekening kunnen geen rechten worden ontleend. © 2009 Alle rechten voorbehouden Waterschap Rijn en IJssel

