



Voorgevel

Rechter zijgevel

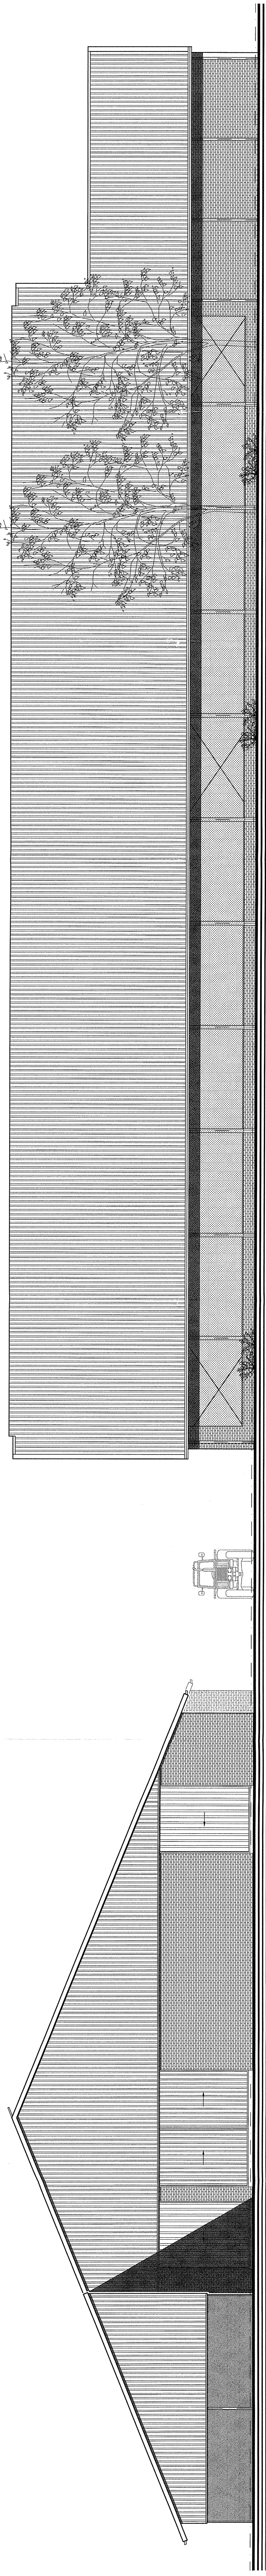


Linker zijgevel


Achtergevel

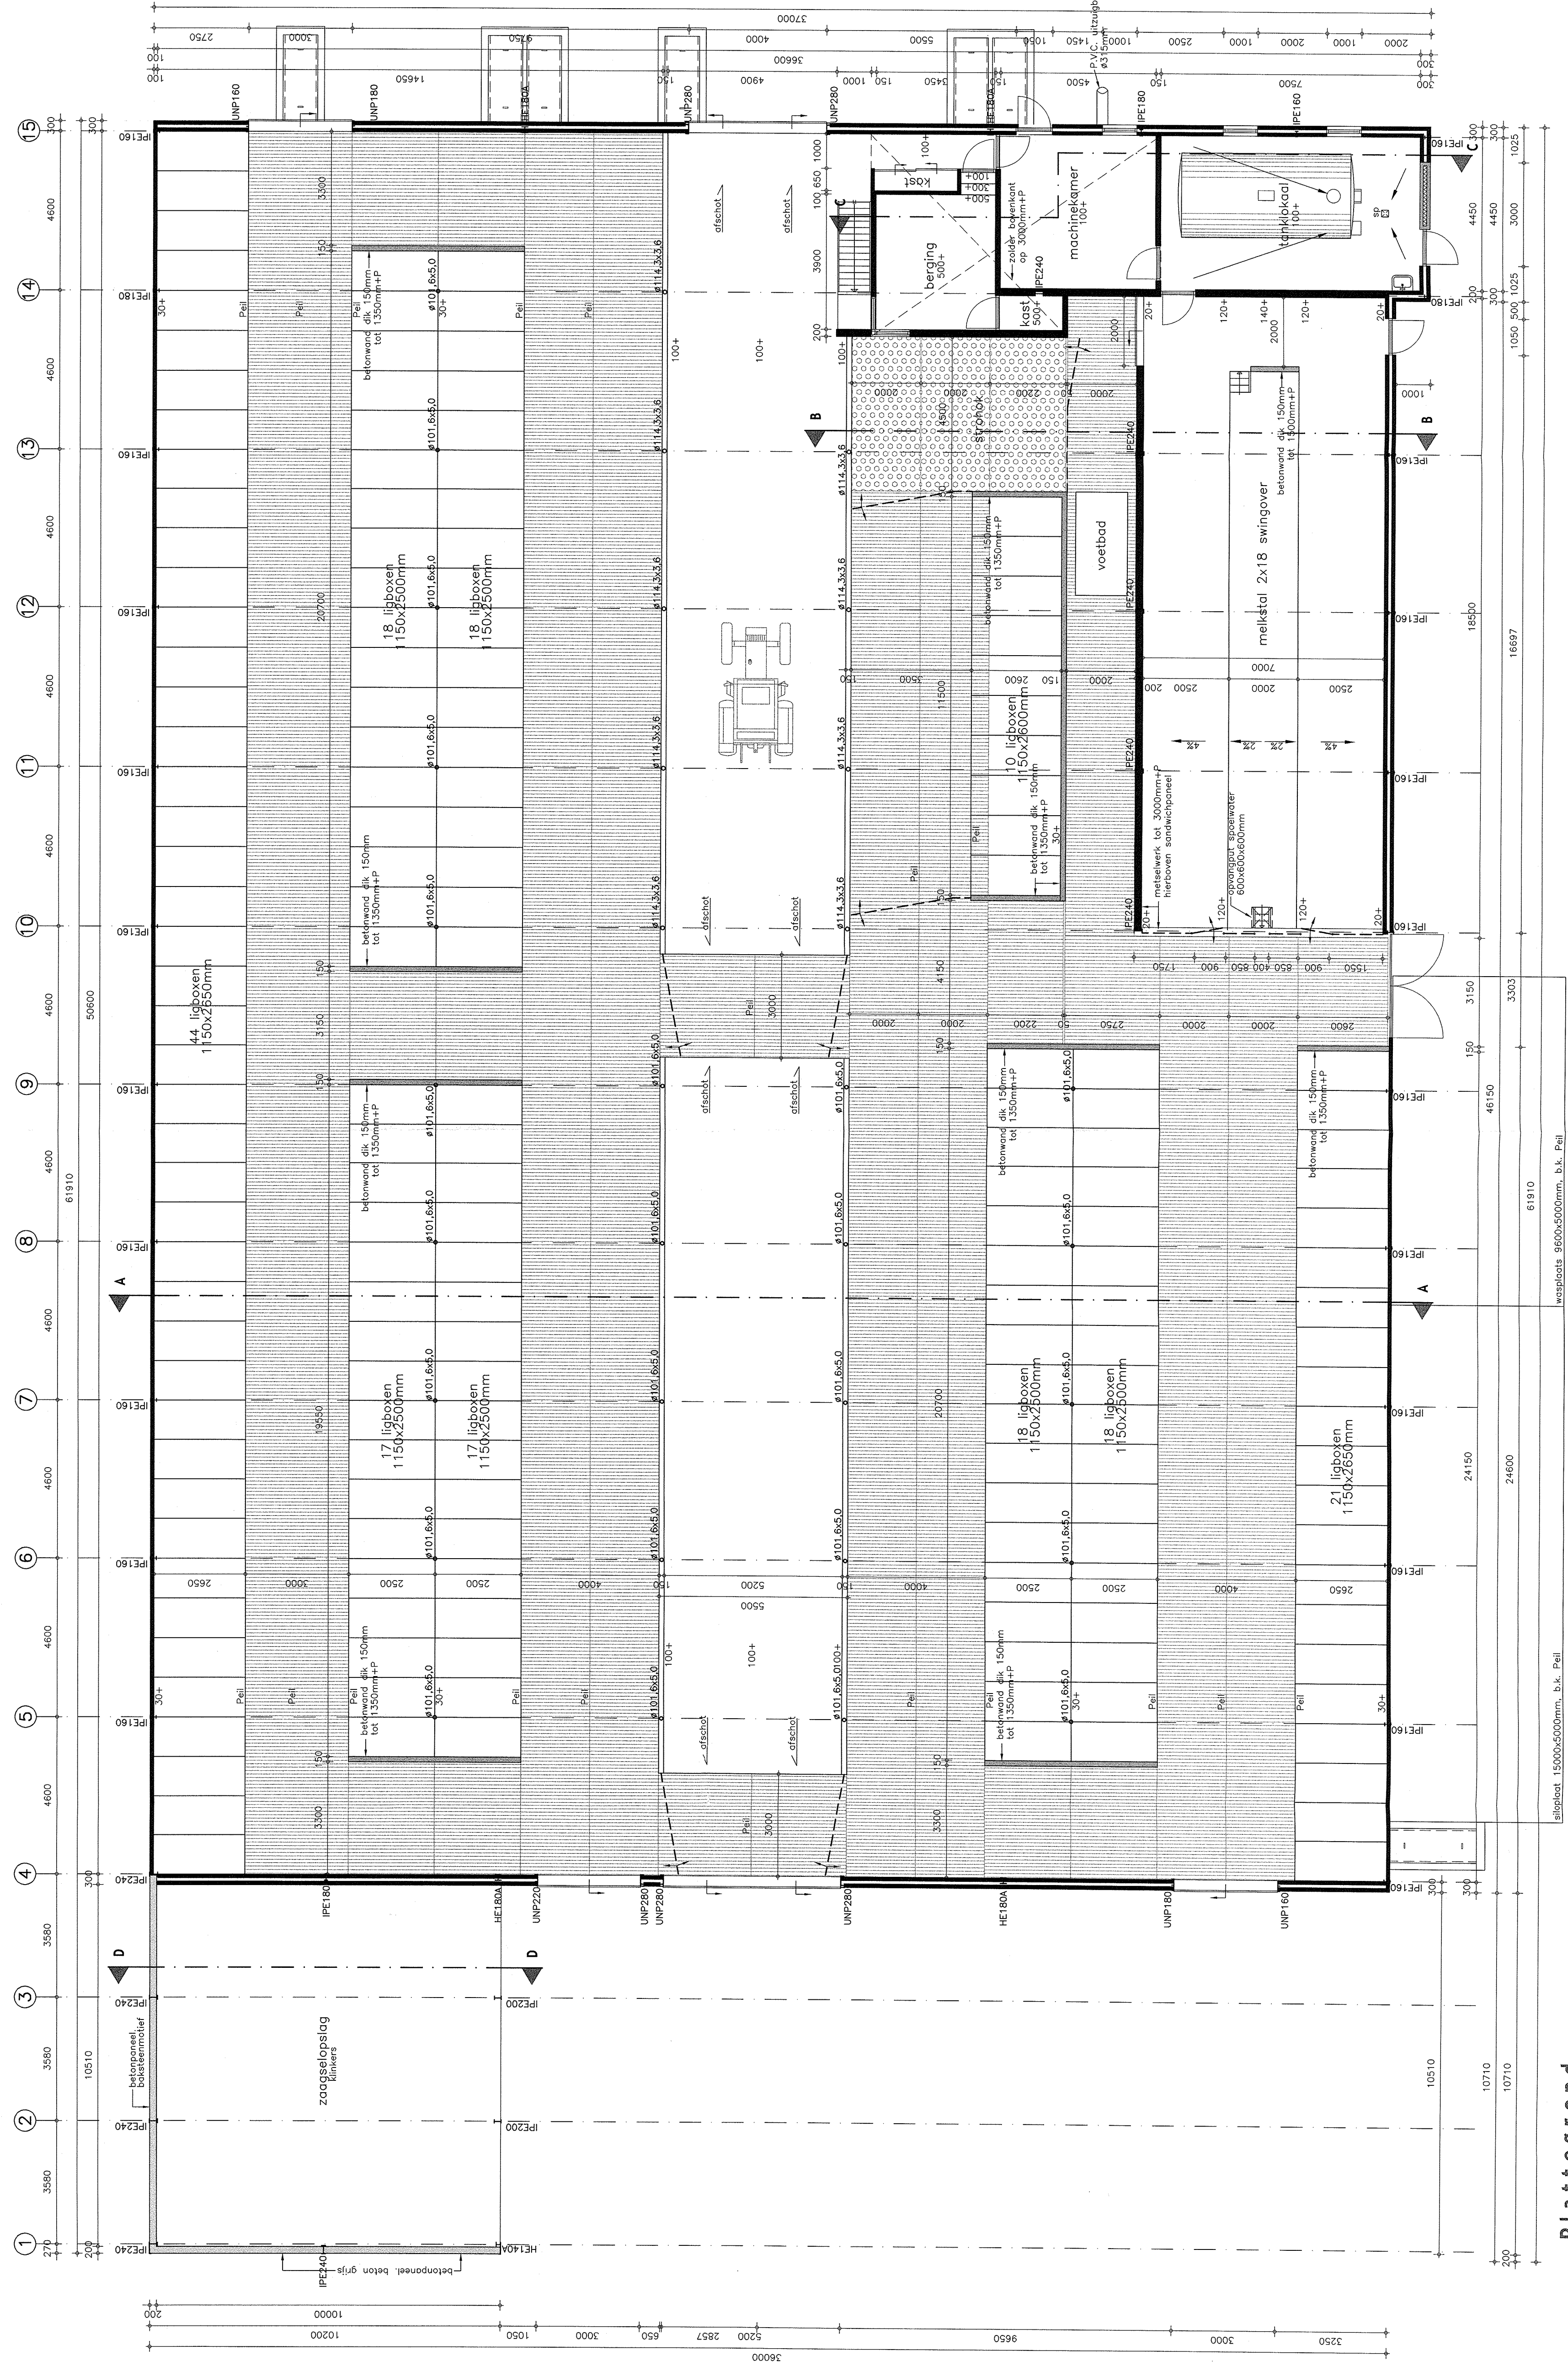

Plattgrond

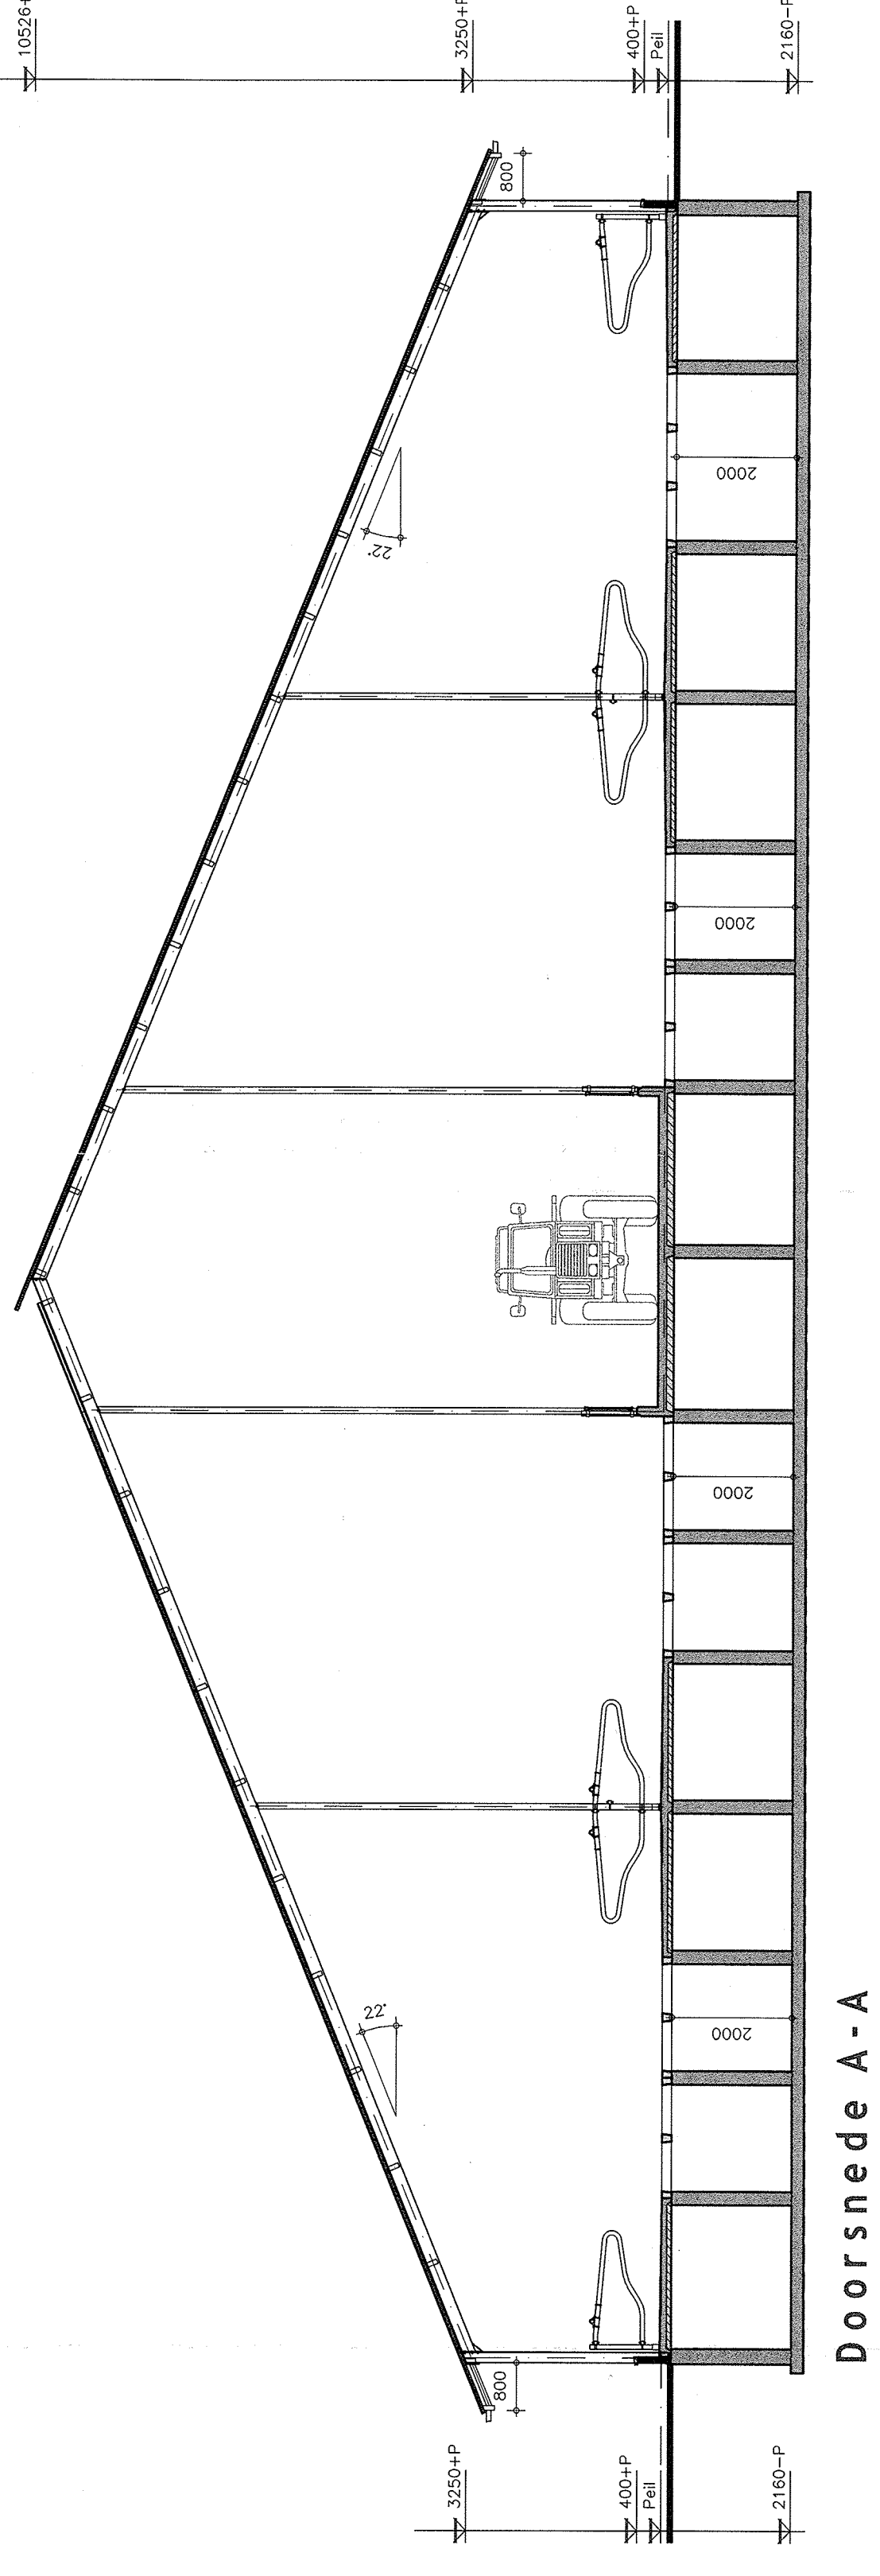

Doorsnede A-A

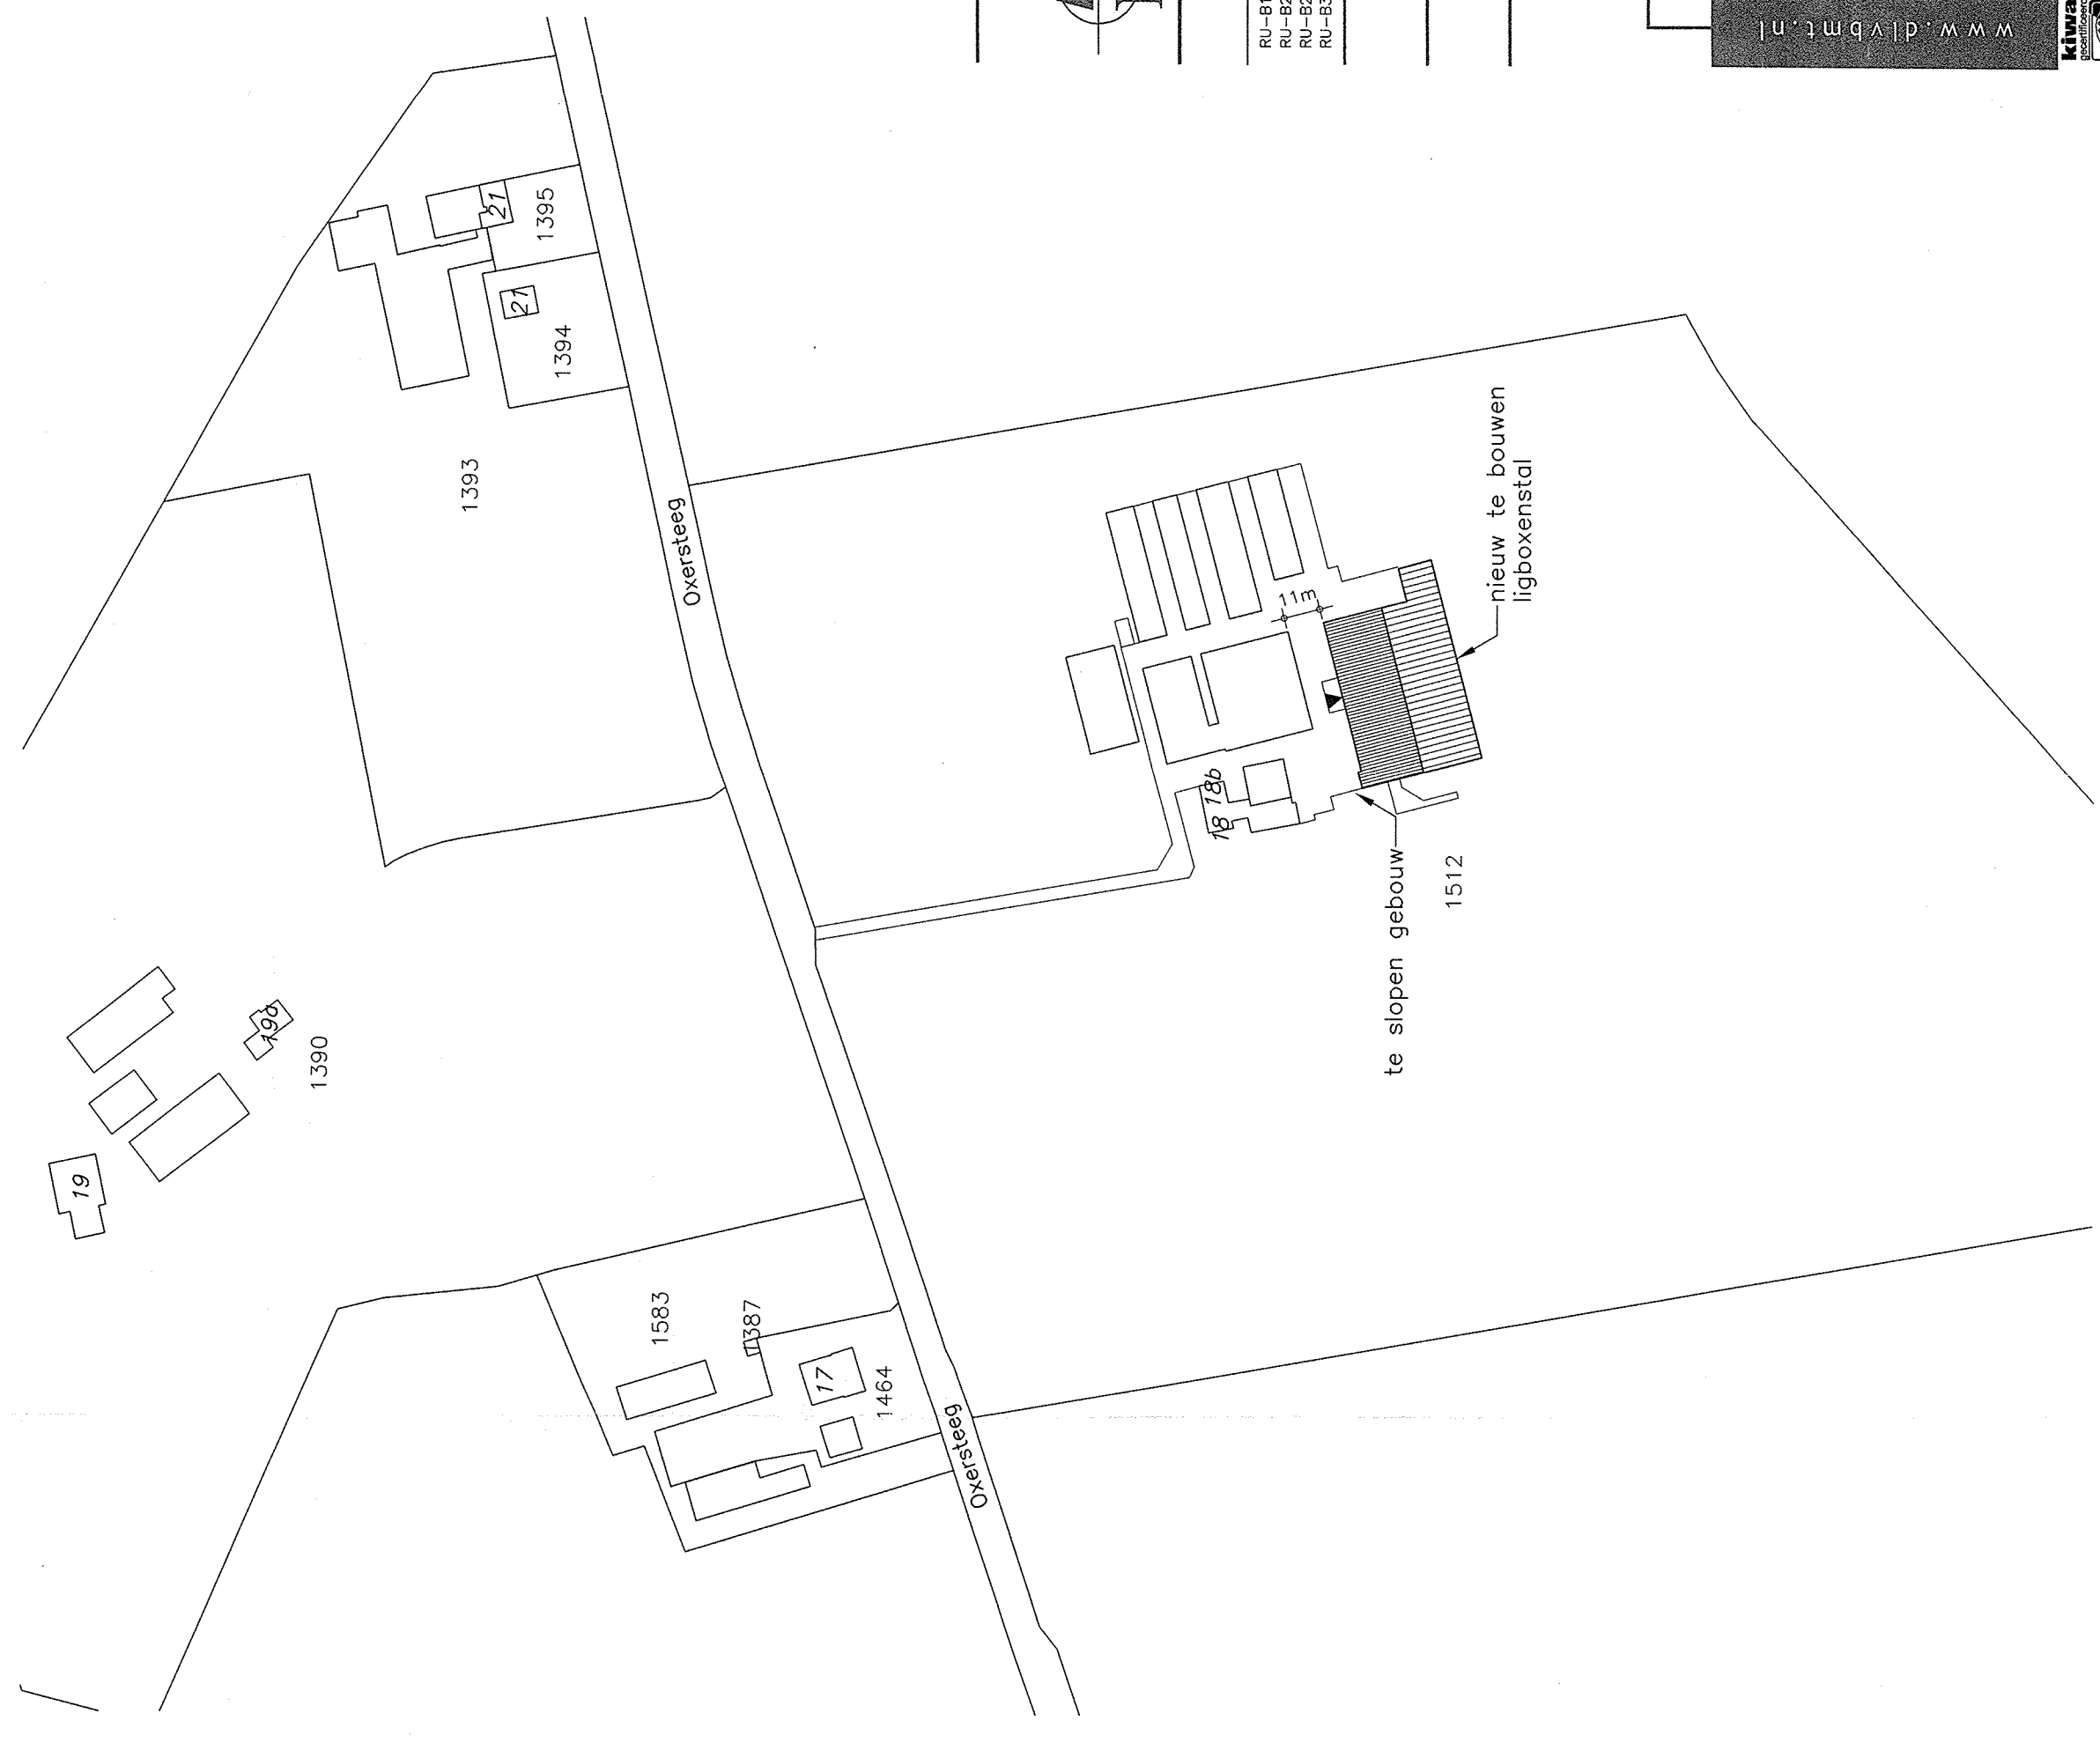

Werkcomplex


Situatie

Overzicht tekeningen


Alle maten in het werk controleren

DIV Bouw, Milieutechniek BV

167511 RI-B10