


Berekening bergingscapaciteit HWA					
	eenh.	oppervl	factor	eenh	hoev.h.
HWA Woning 1					
Woning	m2	97	0,08 m3		7,76
Bijgebouw	m2	45	0,08 m3		3,6
Verharding oprit	m2	68	0,08 m3		5,44
Totaal m3 bergingscapaciteit HWA woning 1					16,8
HWA Woning 2					
Woning	m2	68	0,08 m3		5,44
Bijgebouw	m2	25	0,08 m3		2
Verharding oprit	m2	68	0 m3		0
Totaal m3 bergingscapaciteit HWA woning 1					7,44
HWA Woning 3					
Woning	m2	97	0,08 m3		7,76
Bijgebouw	m2	25	0,08 m3		2
Verharding oprit	m2	102	0,08 m3		8,16
Totaal m3 bergingscapaciteit HWA woning 1					17,92
HWA Woning 4					
Woning	m2	97	0,08 m3		7,76
Bijgebouw	m2	25	0,08 m3		2
Verharding oprit	m2	102	0,08 m3		8,16
Totaal m3 bergingscapaciteit HWA woning 1					17,92
HWA Woning 5					
Woning	m2	97	0,08 m3		7,76
Bijgebouw	m2	45	0,08 m3		3,6
Verharding oprit	m2	68	0,08 m3		5,44
Totaal m3 bergingscapaciteit HWA woning 1					16,8
HWA Woningen 6 t/m 16					
Daken	m2	676	0,08 m3		54,08
Parkeren	m2	512	0,08 m3		40,96
Totaal m3 bergingscapaciteit HWA woning 1					95,04
Totaal m3 project					
	m3		95		
Totaal inhoudvadi's					
	m3		95		

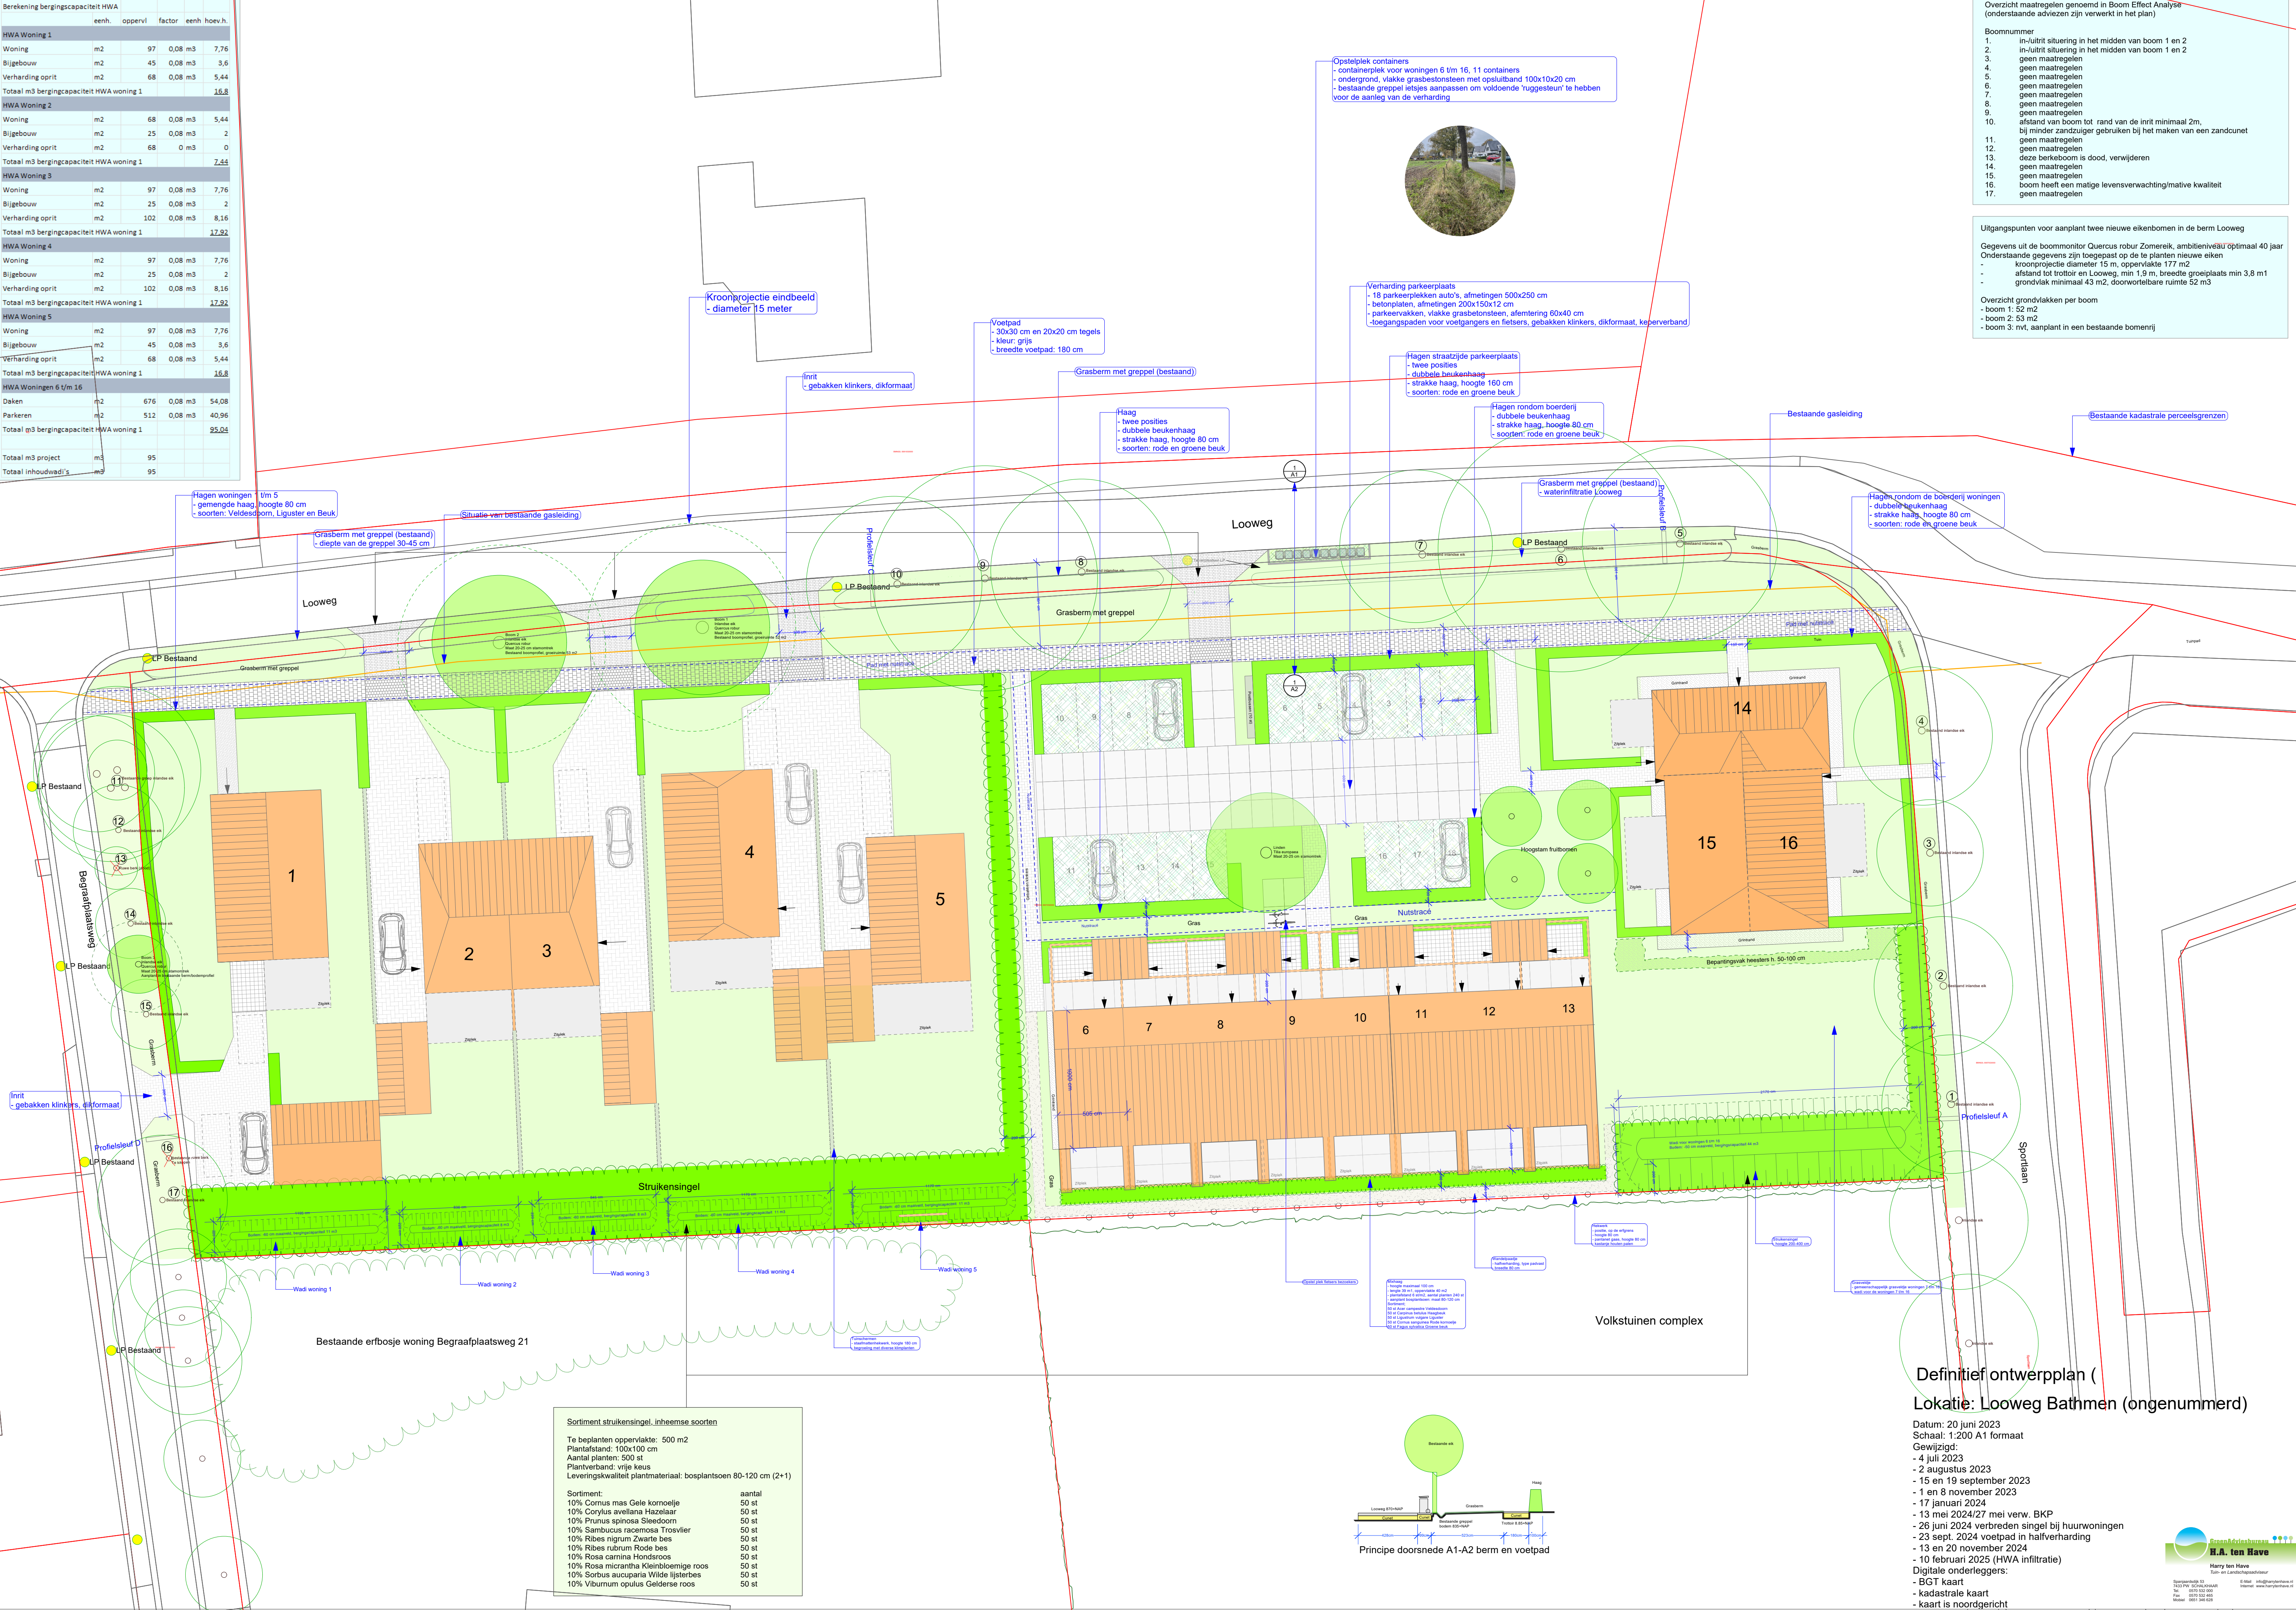

Overzicht maatregelen genoemd in Boom Effect Analyse (onderstaande adviezen zijn verwerkt in het plan)

Boomonnummer

1. in-/uitrit situering in het midden van boom 1 en 2
2. in-/uitrit situering in het midden van boom 1 en 2
3. geen maatregelen
4. geen maatregelen
5. geen maatregelen
6. geen maatregelen
7. geen maatregelen
8. geen maatregelen
9. geen maatregelen
10. afstand van boom tot rand van de inrit minimaal 2m, bij minder zandzuiger gebruiken bij het maken van een zandcunet
11. geen maatregelen
12. geen maatregelen
13. deze berkeboom is dood, verwijderen
14. geen maatregelen
15. geen maatregelen
16. boom heeft een matige levensverwachting/matige kwaliteit
17. geen maatregelen

Uitgangspunten voor aanplant twee nieuwe eikenbomen in de berm Looweg

Gegevens uit de boommonitor Quercus robur Zomereik, ambitieniveau optimaal 40 jaar

Onderstaande gegevens zijn toegepast op de te planten nieuwe eiken

- kroonprojectie diameter 15 m, oppervlakte 177 m2
- afstand tot trottoir en Looweg, min 1,8 m, breedte greepplaats min 3,8 m
- grondvlak minimaal 43 m2, doorworfbare ruimte 52 m3

Overzicht grondvlakken per boom

- boom 1: 52 m2
- boom 2: 53 m2
- boom 3: nvt, aanplant in een bestaande bomenrij

Definitief ontwerpplan (Lokatie: Looweg Bathmen (ongenummerd))

- Datum: 20 juni 2023
Schaal: 1:200 A1 formaat
Gewijzigd:
- 4 juli 2023
- 2 augustus 2023
- 15 en 19 september 2023
- 1 en 8 november 2023
- 17 januari 2024
- 13 mei 2024/27 mei verw. BKP
- 26 juni 2024 verbreden singel bij huurwoningen
- 23 sept. 2024 voetpad in halfverharding
- 10 en 20 november 2024
- 10 februari 2025 (HWA infiltratie)
Digitale onderleggers:
- BGT kaart
- kadastrale kaart
- kaart is noordgericht