


HUIDIGE SITUATIE

- Groenstroken en bos Parabol / verblijfplaats beschermde diersoorten
- Planlocatie struweel / verblijfplaats beschermde diersoorten (zie activiteitenplan Wrb Ecogroen 20-12-2022)
- Fouragegebied beschermde diersoorten

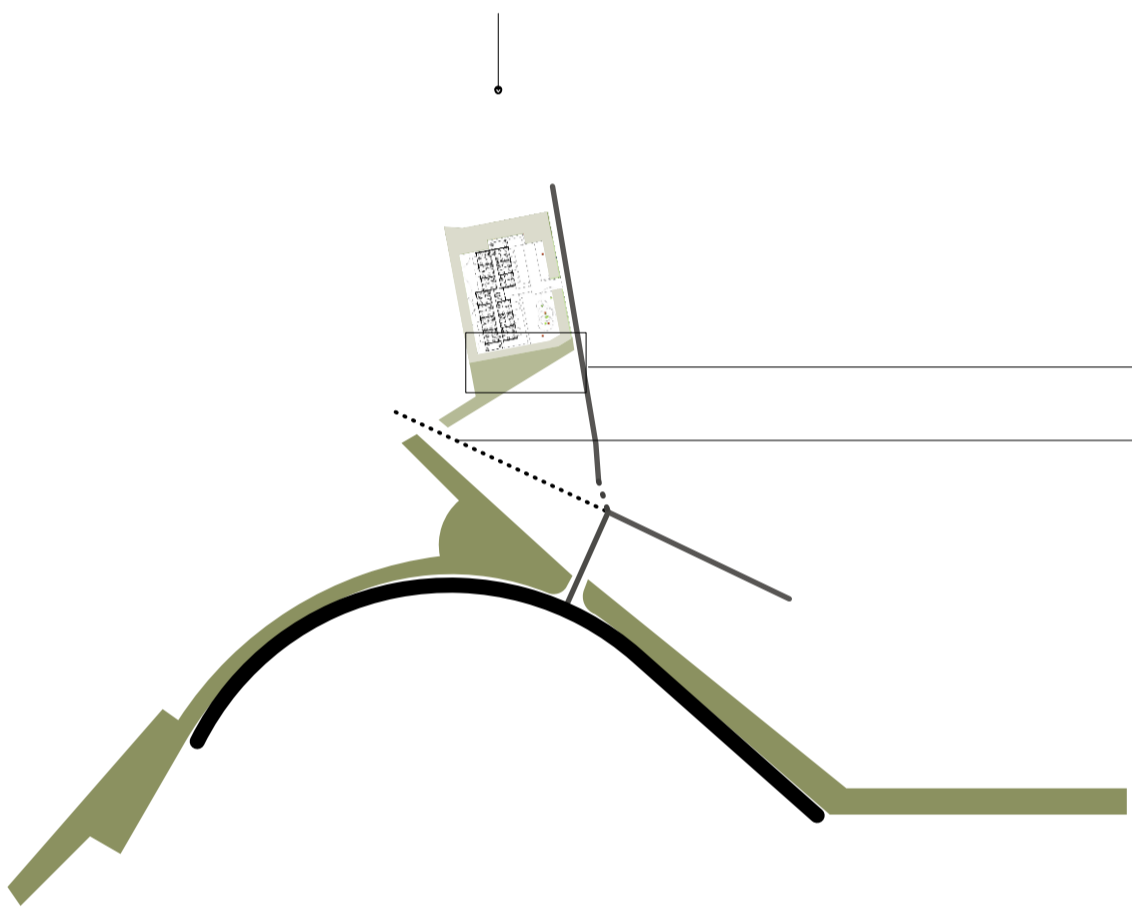


NIEUWE SITUATIE

- Planlocatie struweel
- Zichtas naar landelijk gebied dient open te blijven

UITBREIDING STRUWHEEL

Adviesbureau Ecogroen adviseert een robuuste leefomgeving voor de beschermde diersoorten (zie activiteitenplan Wrb Ecogroen 20-12-2022). Een minimaal struweeloppervlak van 700 m² is het advies. De bestaande planlocatie wordt daarom uitgebreid langs de rand van het perceel richting het fouragegebied. Hiermee worden gestelde doelstellingen behaald.

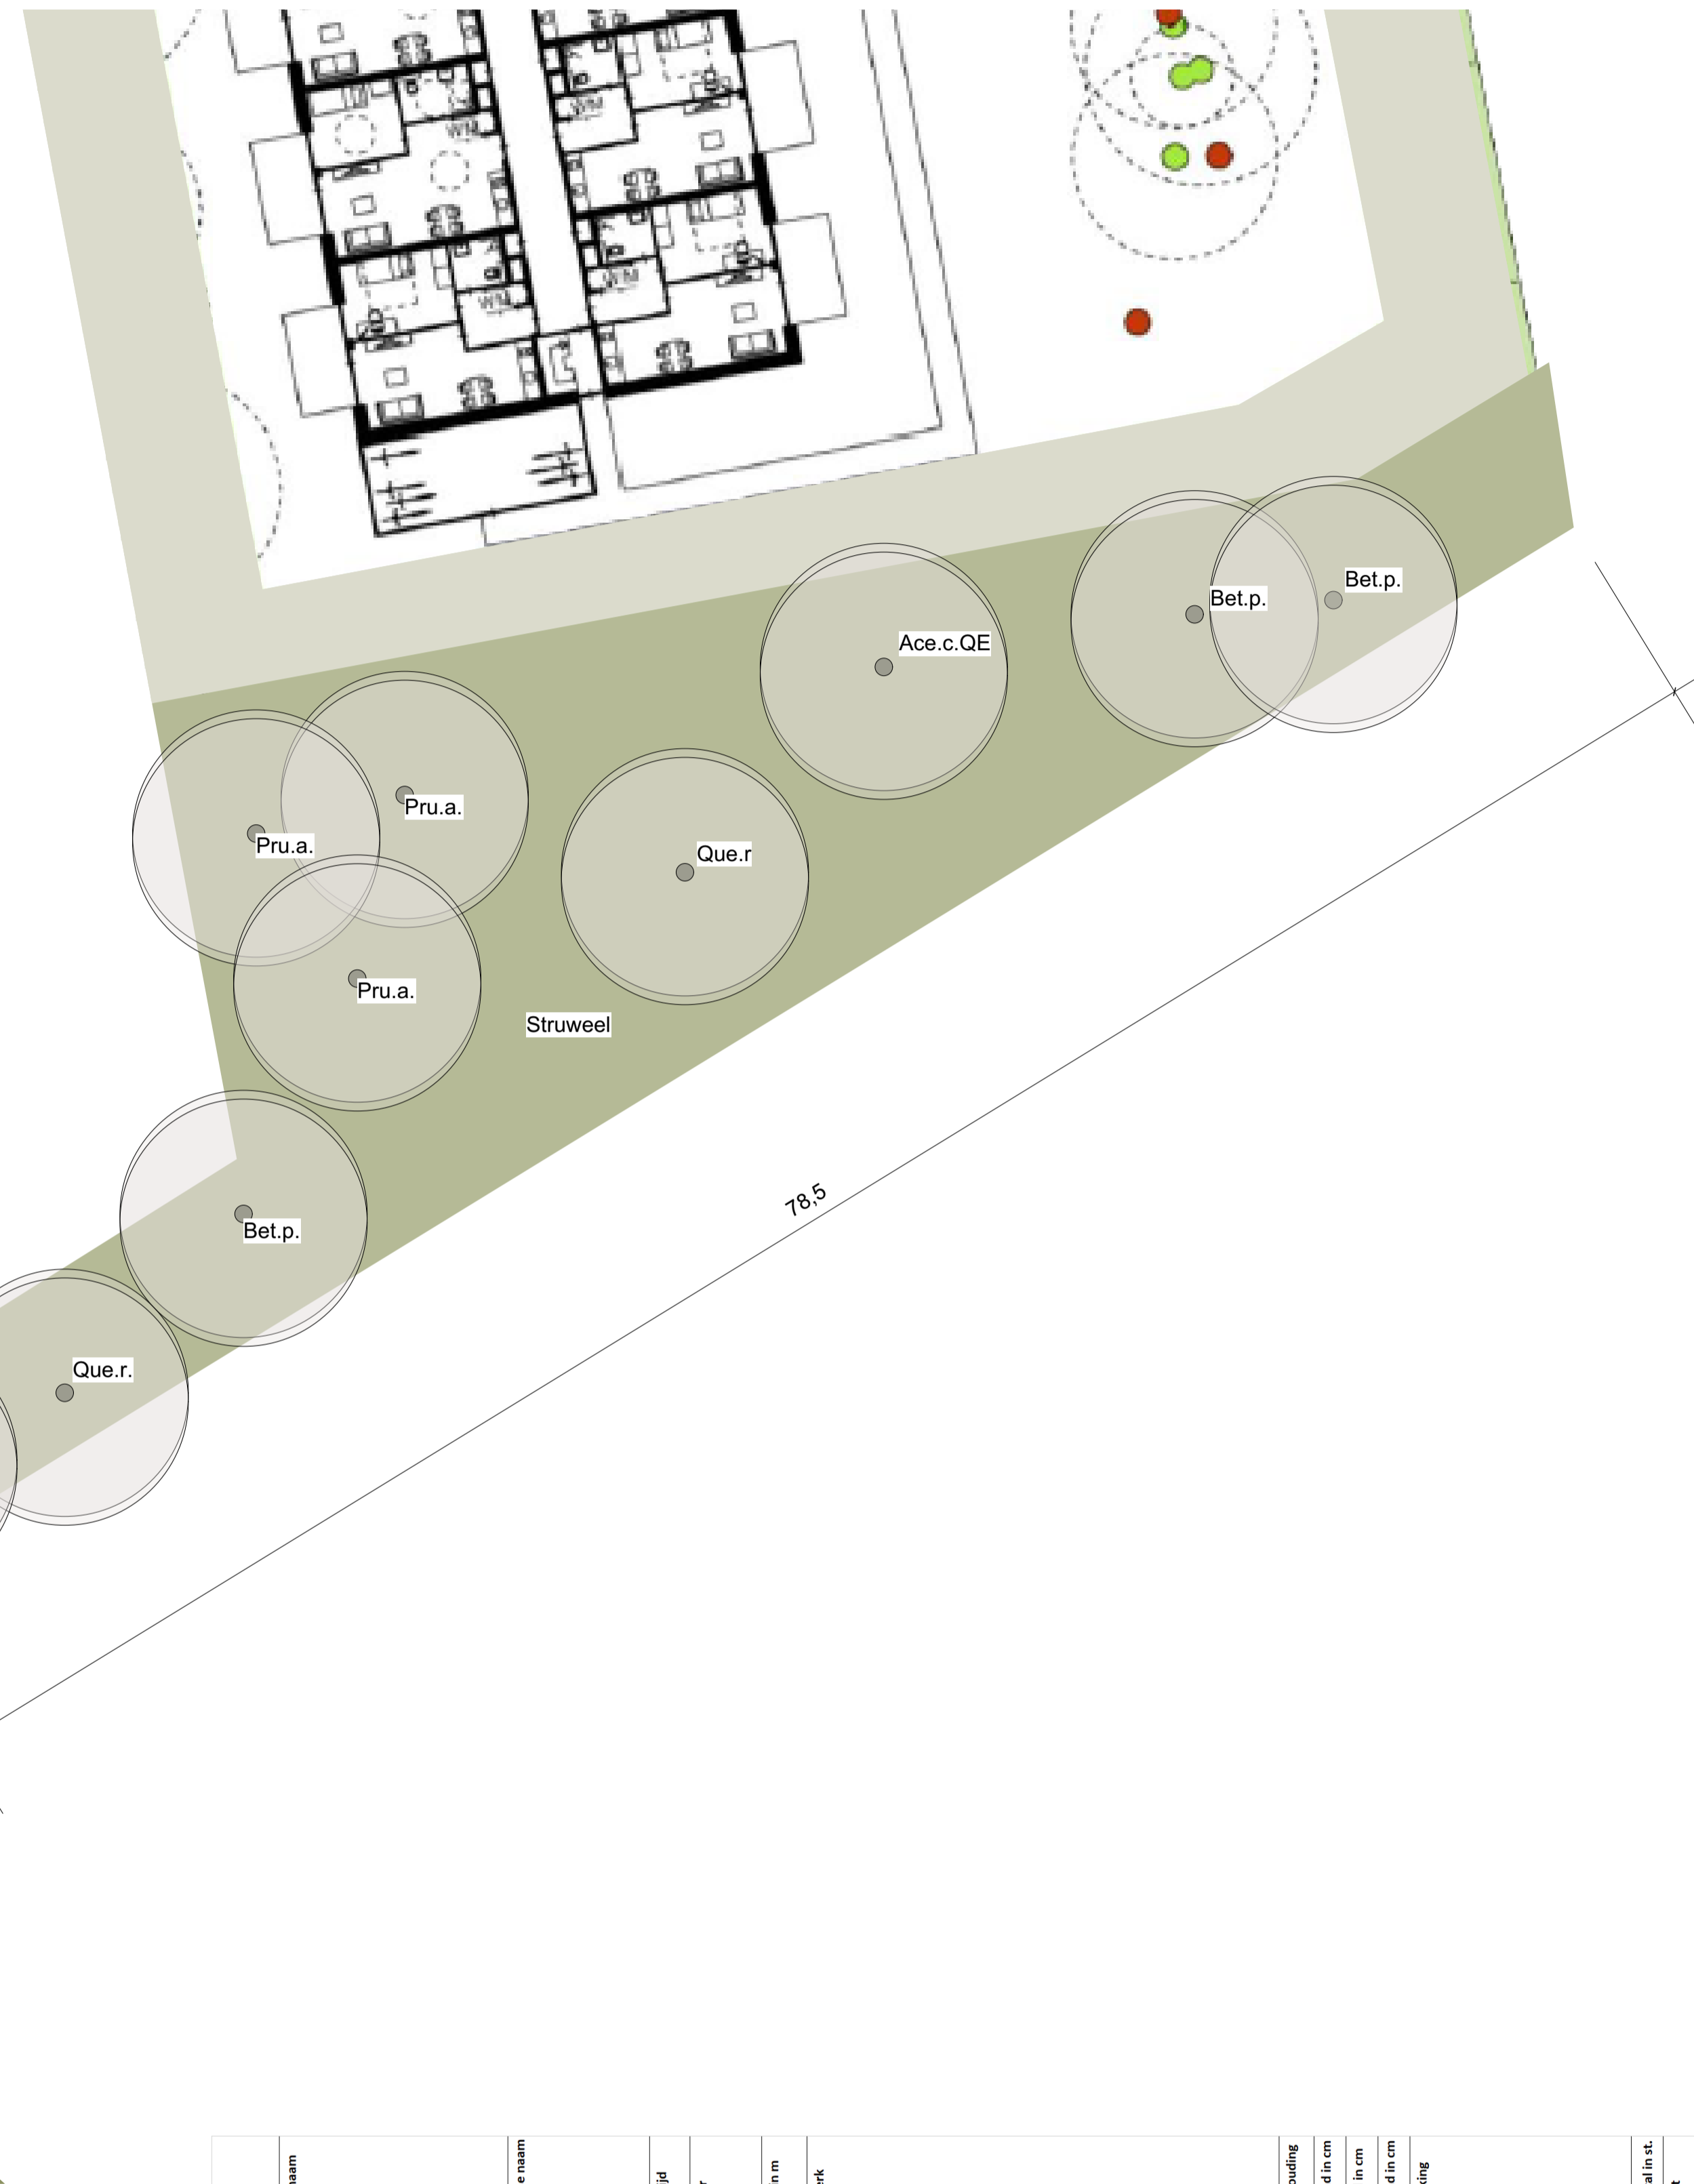

ARK	Latijnse naam	Nederlandse naam	Bloeitijd	Kleur	Hoogte in m	Kenmerk	Mengverhouding	Plantafstand in cm	Rijafstand in cm	Randafstand in cm	Opmerking	Totaal aantal in st.	Maat
BOMEN													
Ace.c.QE	Acer campestre 'Queen Elizabeth'	Veldesdoorn (CV)		geel	12	Herfstkleur geel, drachtboom bijen en vlinders					Solitair aanplanten	1	16-18
Bet.p.	Betula pendula	berk	4	geel	15-20	witte stam, licht hangende takken						3	16-18
Pru.a.	Prunus avium	Wilde kers	4	wit	15	Rijke bloei in voorjaar, eetbare vruchten, drachtboom bijen						3	16-18
Que.r.	Quercus robur	Zomereik	5	groengeel	25	Mooie bast						3	18-20
Struweel													
								150	100		Vershoven verband groepsgewijs mengen groepen van 12-15 planten		
Amel.l.	Amelanchier lamarckii	Krentenboomspje	4-5	wit	300	Blauwzwarte bes (eetbaar), oranje-rode herfstkleur	18%					63	80/100
Cor.a.	Corylus avellana	Hazelaar	3	geel	500	Hazelnoot (eetbaar)	8%					28	60/100
Cr.m.	Crataegus monogyna	Eenstijlige Meidoorn	5-6	wit	300	Rode vruchten	8%					28	80/100
Euo.e	Euonymus europaeus	Kardinaalsmuts	5	groen	250	Drachtplant bijen en vlinders, rozerode bessen, herfstkleur felrood	10%					35	80/100
Fra.a	Frangula anulus	Vuilboom	5-6	wit	400	Zwarte vrucht	8%					28	60/100
Pru.s.	Prunus spinosa	Sleedoorn	4	wit	300	Blauwzwarte vrucht	8%				Niet langs rand zuidzijde toepassen	28	60/100
Ros.r	Rosa rubiginosa	Egelantier	6-7	roze	200	Drachtplant bijen, vruchten (eetbaar)	15%					53	60/80
Sam.n	Sambucus nigra	Gewone vier	5-7	wit	500	Contrasterend donker blad, schermvormige bloemen, vrucht (eetbaar)	10%					35	80/100
Vib.o.	Viburnum opulus	Gelderse roos	4	wit	200	Rode bes in najaar	15%					53	60/100
Onderbegroeiing struweel													
											1 gr per m ²		
											Behoeftedruk: 1x maaien incl. afvoer per jaar		
Blme	O1 onderbegroeiing bloemenmengsel	Cruydt Hoek	4-11	div	30-120	Drachtplanten bijen, vlinders en vogels, kleurrijk						930	gram

Project: **SCHALKHAAR - KOLKMANSWEG 5**
Onderdeel: **BEPLANTINGSPLAN**

Projectfase: **BP** Status: **DEFINITIEF** Versie: **02** Datum: **23-2-2023**

Projectnr: - Blad: **1/1** Formaat: **ISO A1** Schaal: **1:200** Eenheid: **m** Gewoogd: **V.01 M. Roosegaarde** Datum: **16-03-2023**

Opdrachtgever: **Gemeente Deventer** Projectleider: **P. van Meel** Ontwerper: **M. Roosegaarde**



gemeente **Deventer**

VAKGROEP LANDSCHAP & STEDENBOUW

Postbus 5000
7400 GC Deventer
Bezoekadres: Grote Kerkhof 1