


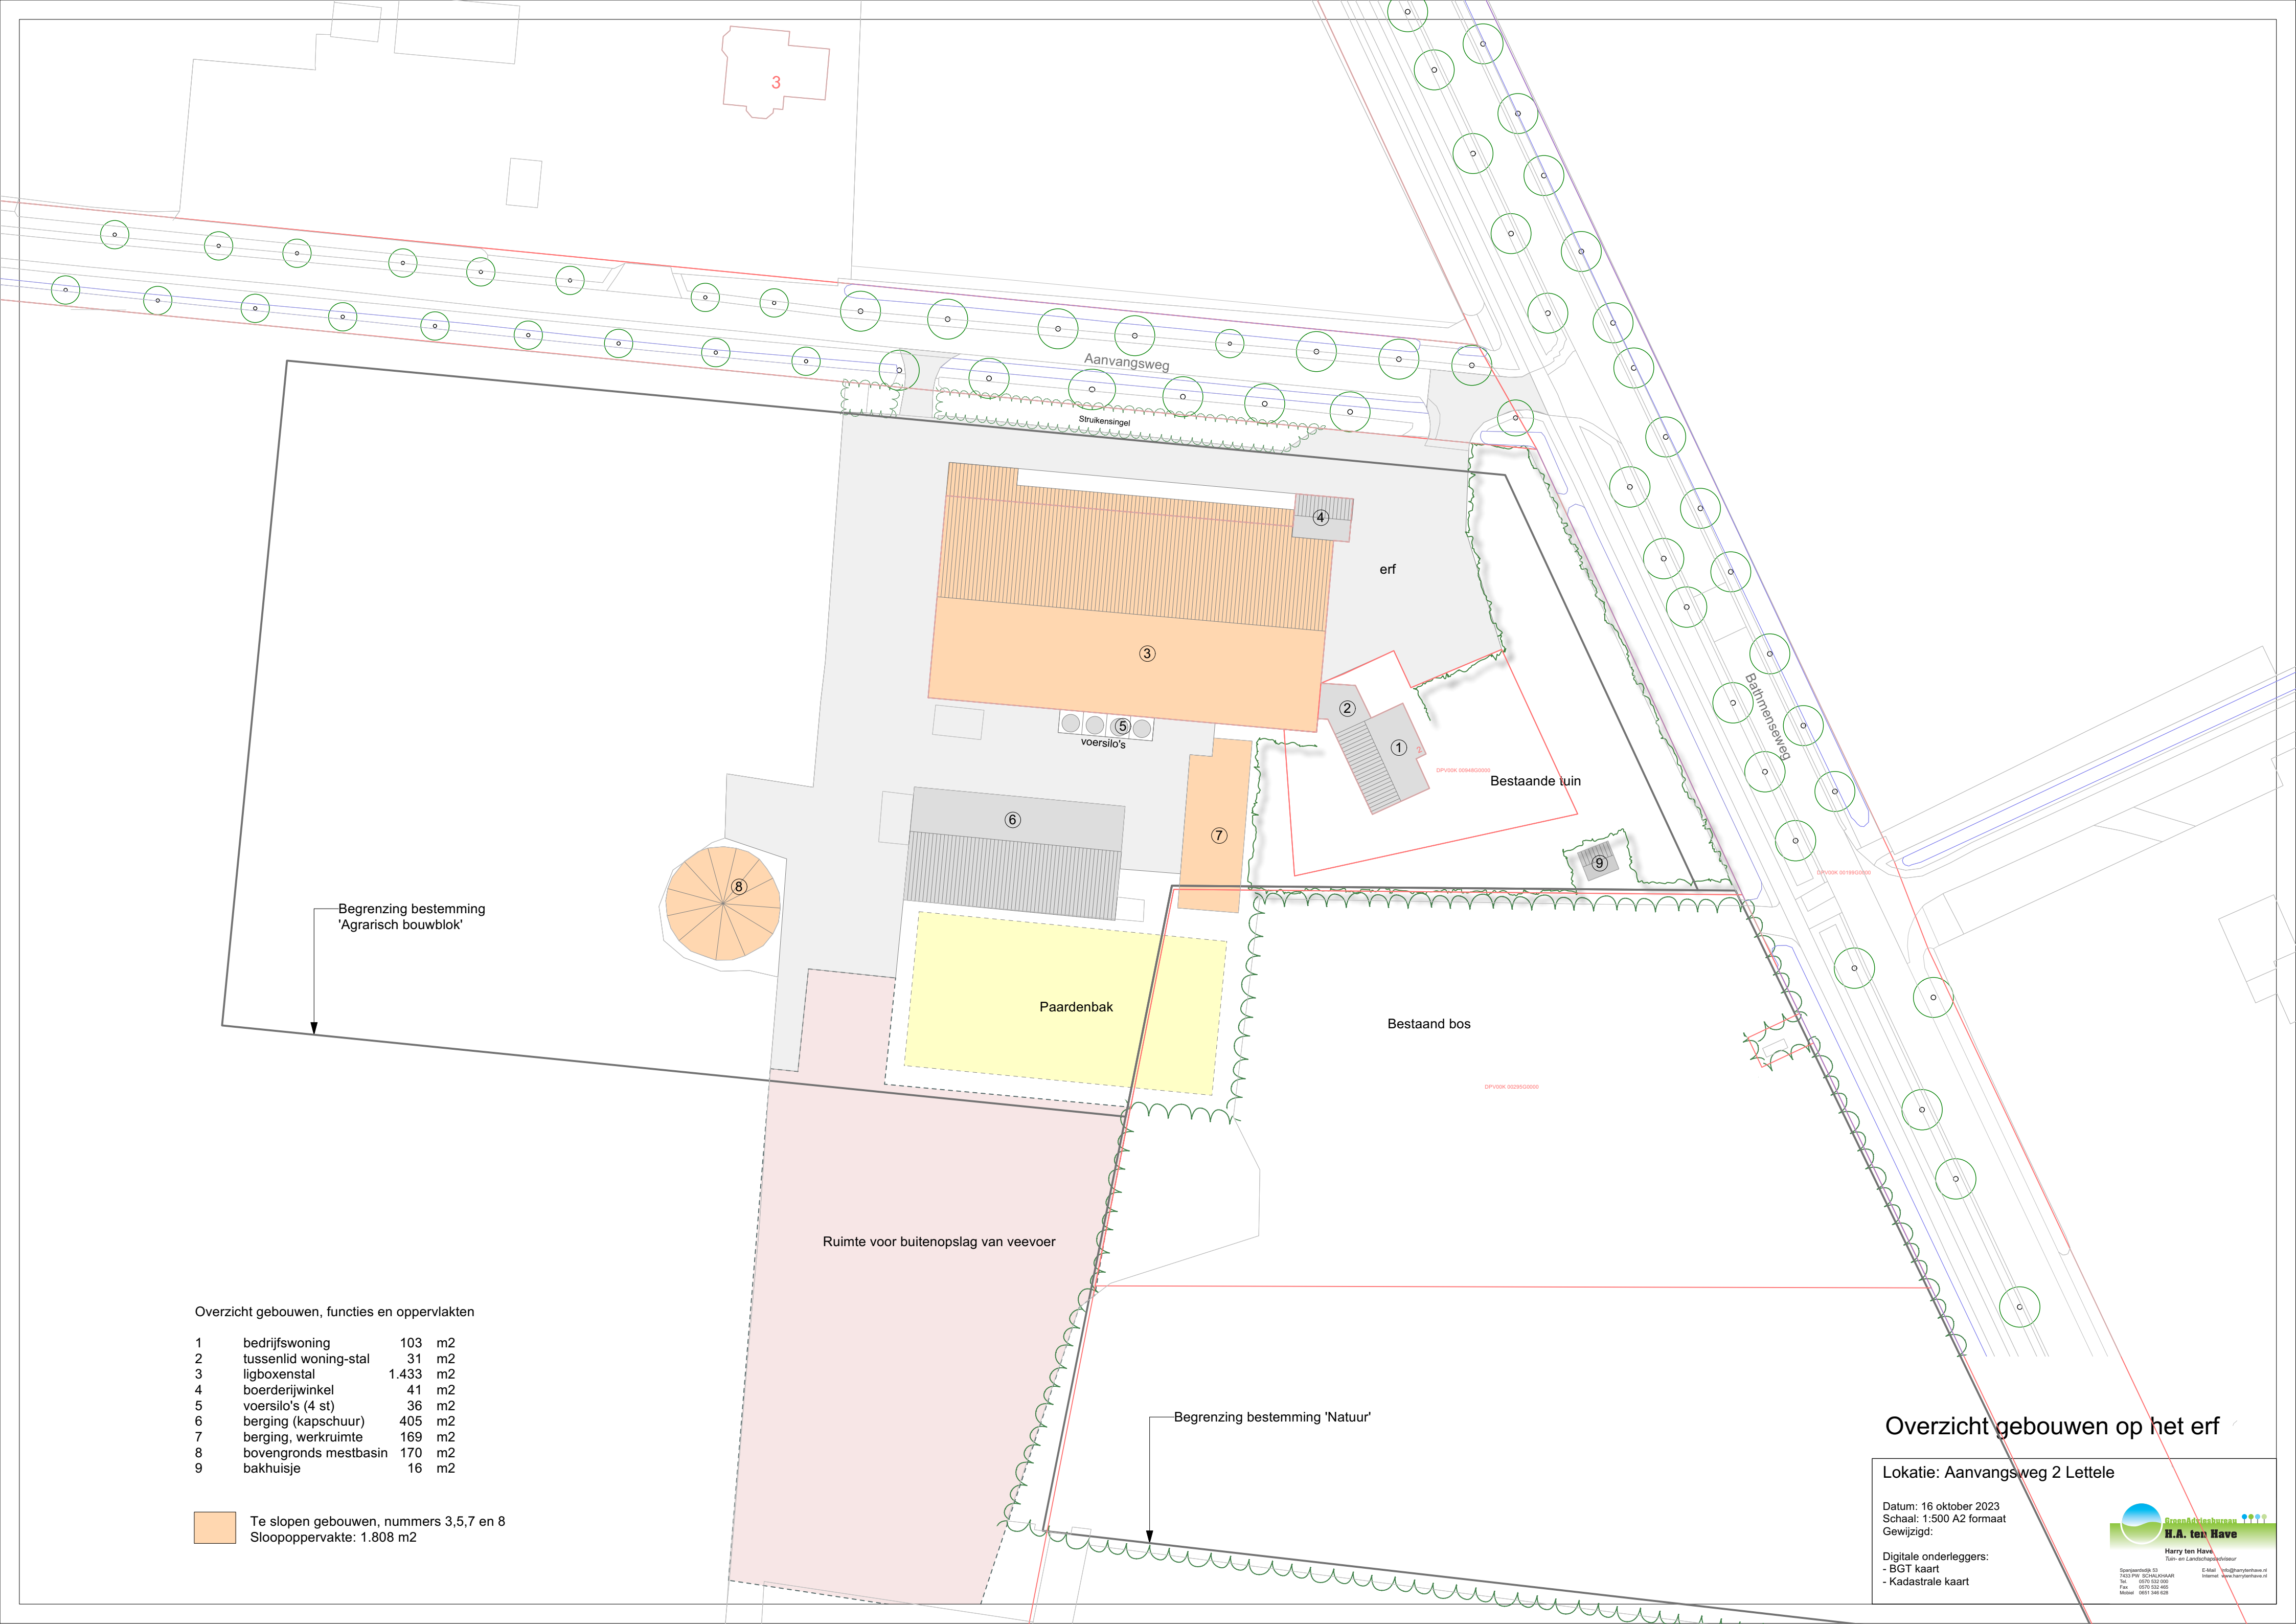

Overzicht gebouwen, functies en oppervlakten

1	bedrijfswoning	103	m2
2	tussenlid woning-stal	31	m2
3	ligboxenstal	1.433	m2
4	boerderijwinkel	41	m2
5	voersilo's (4 st)	36	m2
6	berging (kapschuur)	405	m2
7	berging, werkruimte	169	m2
8	bovengronds mestbasin	170	m2
9	bakhuisje	16	m2

Te slopen gebouwen, nummers 3,5,7 en 8
Sloopoppervakte: 1.808 m2

Overzicht gebouwen op het erf

Lokatie: Aanvangsweg 2 Lettele

Datum: 16 oktober 2023
Schaal: 1:500 A2 formaat
Gewijzigd:

Digitale onderleggers:
- BGT kaart
- Kadastrale kaart