


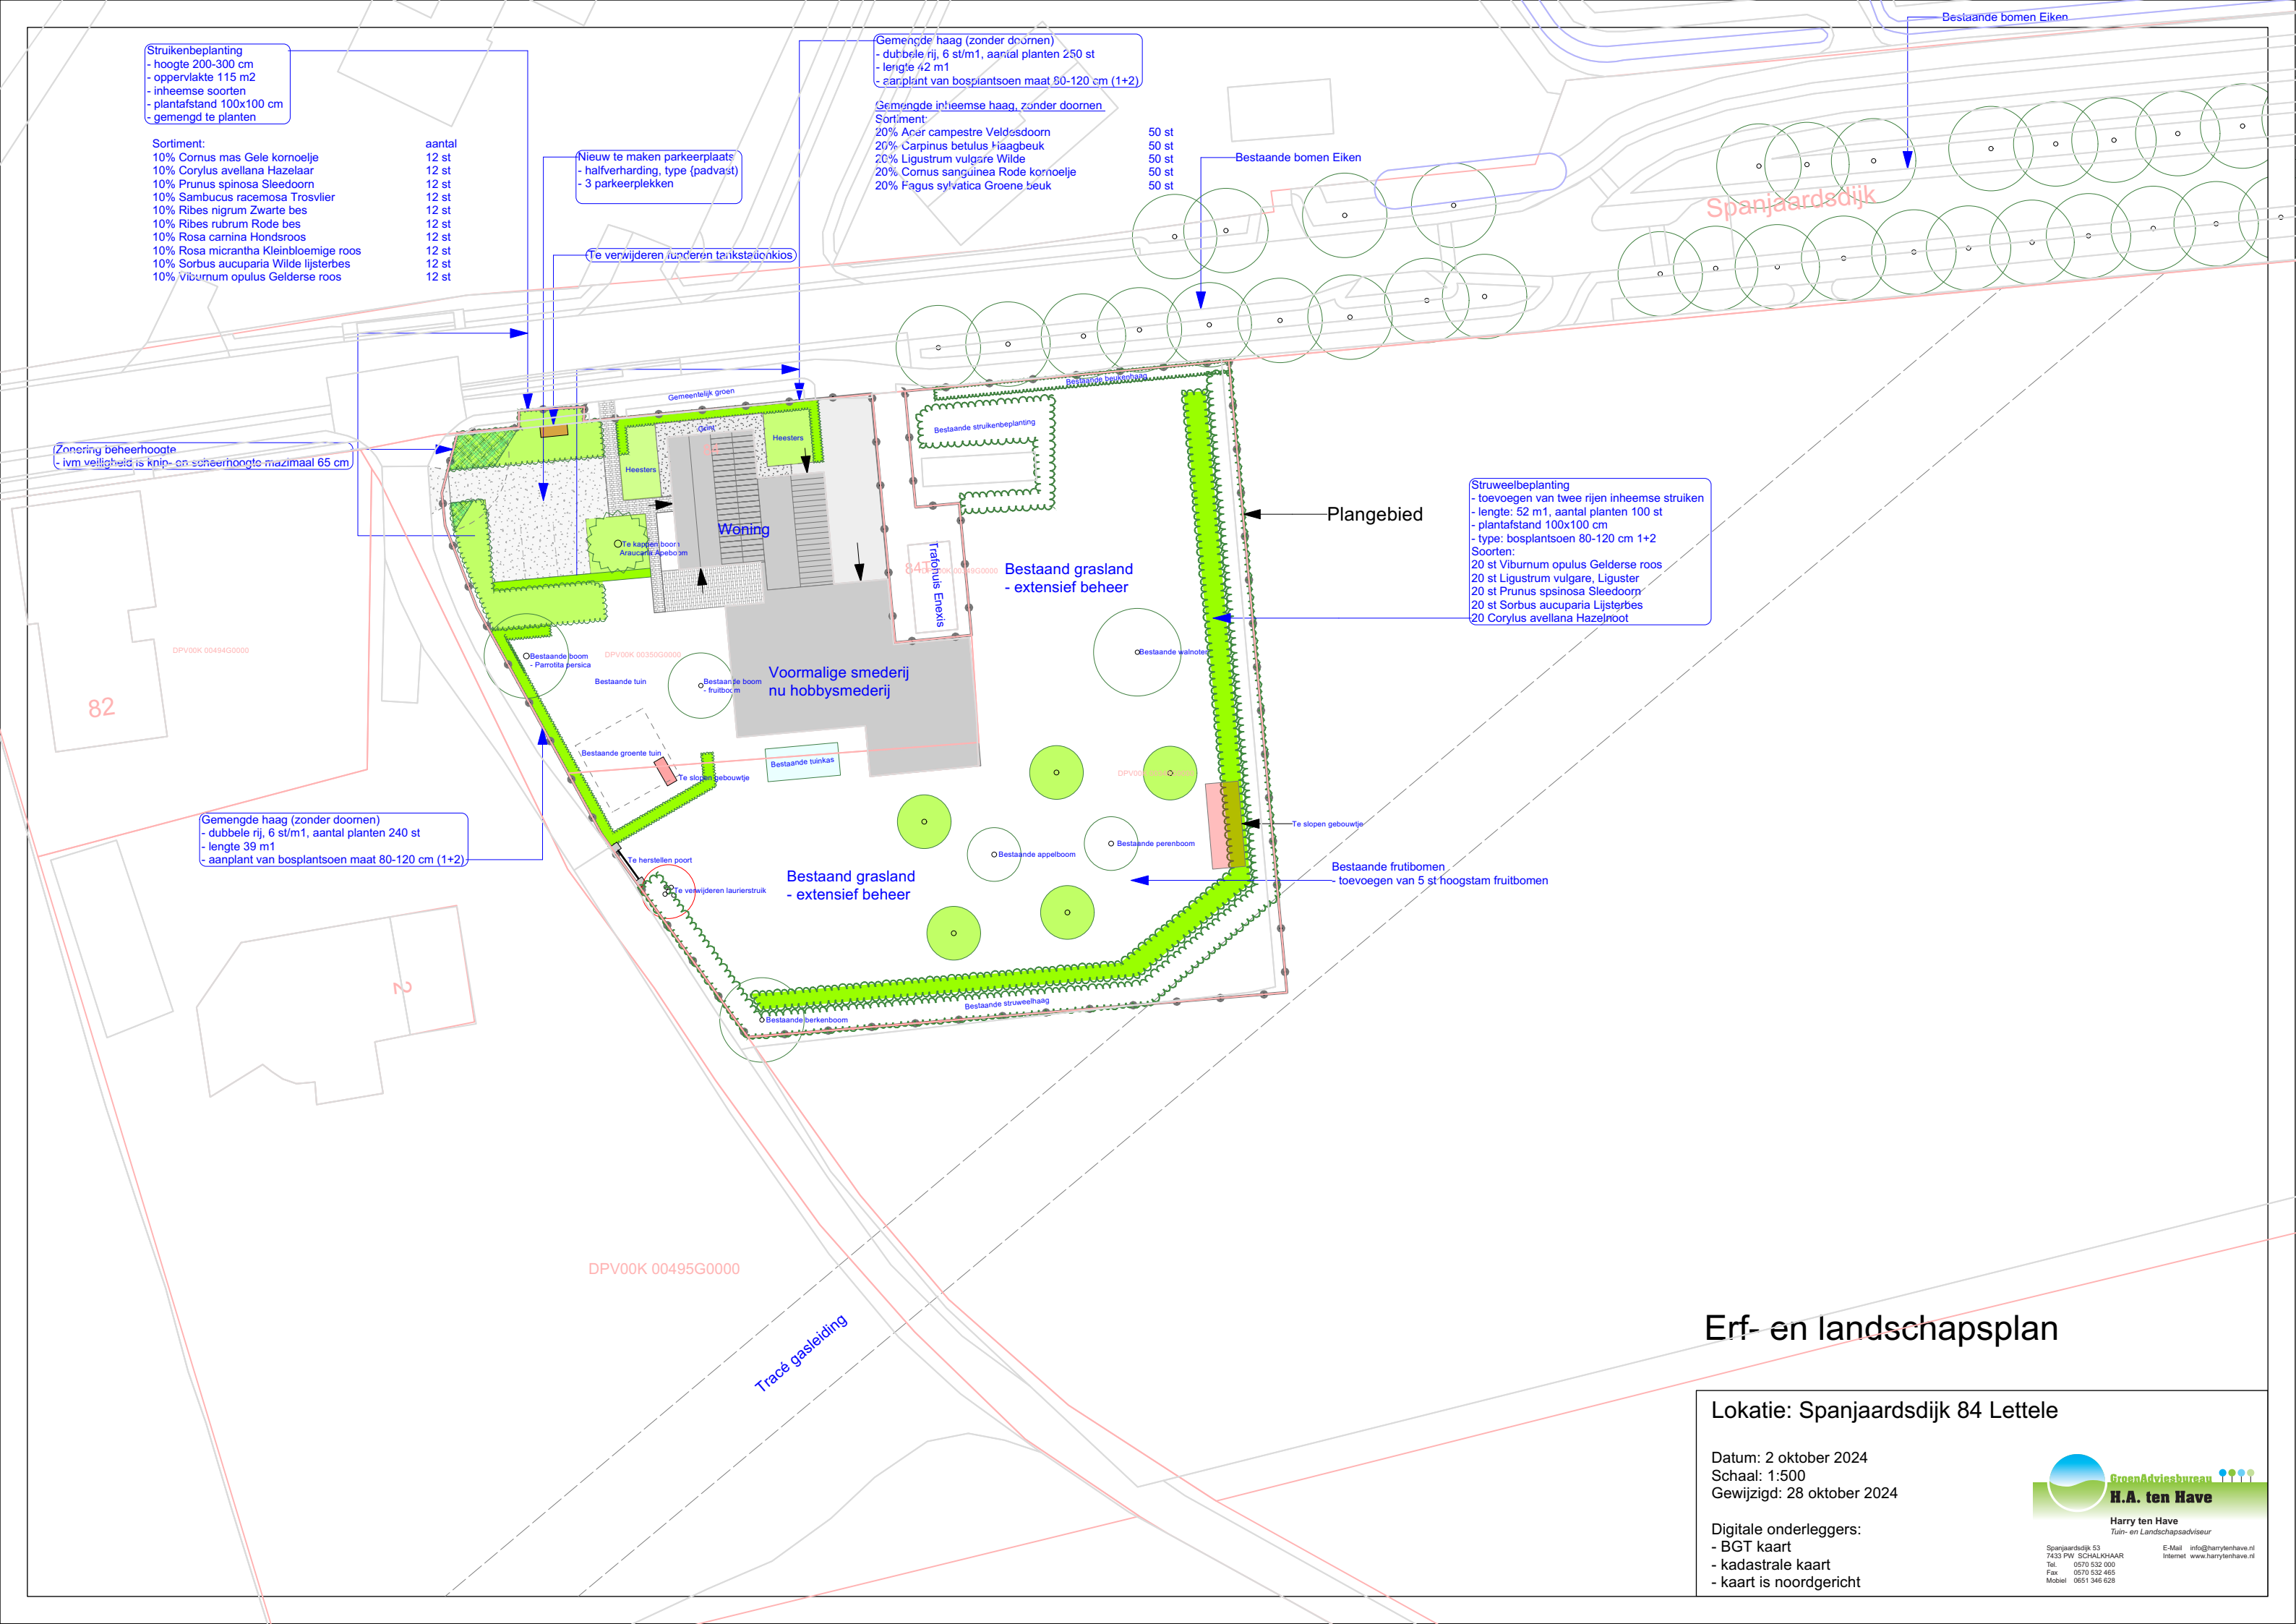

Erf- en landschapsplan

Lokatie: Spanjaardsdijk 84 Lettele

Datum: 2 oktober 2024
Schaal: 1:500
Gewijzigd: 28 oktober 2024

Digitale onderleggers:
- BGT kaart
- kadastrale kaart
- kaart is noordgericht



GroenAdviesbureau
H.A. ten Have
Harry ten Have
Tuin- en Landschapsadviseur

Spanjaardsdijk 53
7433 PW SCHALKHAAR
Tel. 0570 532 000
Fax 0570 532 465
Mobiel 0651 346 628

E-Mail info@harrytenhave.nl
Internet www.harrytenhave.nl