


Lijst NIB maatregelen		
1. aanplant struweelheg, lengte 67 m1	=	2 p
2. aanplant geriefhout bos, oppervlakte 3.440 m2	=	22 p
3. huismussenkast in de kapschuur 4 st	=	2 p
4. nestkommen voor huiszwaluw woningen	=	1 p
5. nestkommen boerenzwaluw in de kapschuur	=	1 p
6. steenuilenkast in de kapschuur, vervanging van bestaande kast	=	2 p
7. groep van bomen en 5 inheemse struiken (groep)	=	2 p
8. nestkasten voor steenuil in eikenboom bakhuisje en bostrand	=	2 p
9. insectenhotel, oppervlakte 1 m2	=	1 p
Totaal		35 punten
Zie ook mitigatieplan, datum 20 febr. 2025		

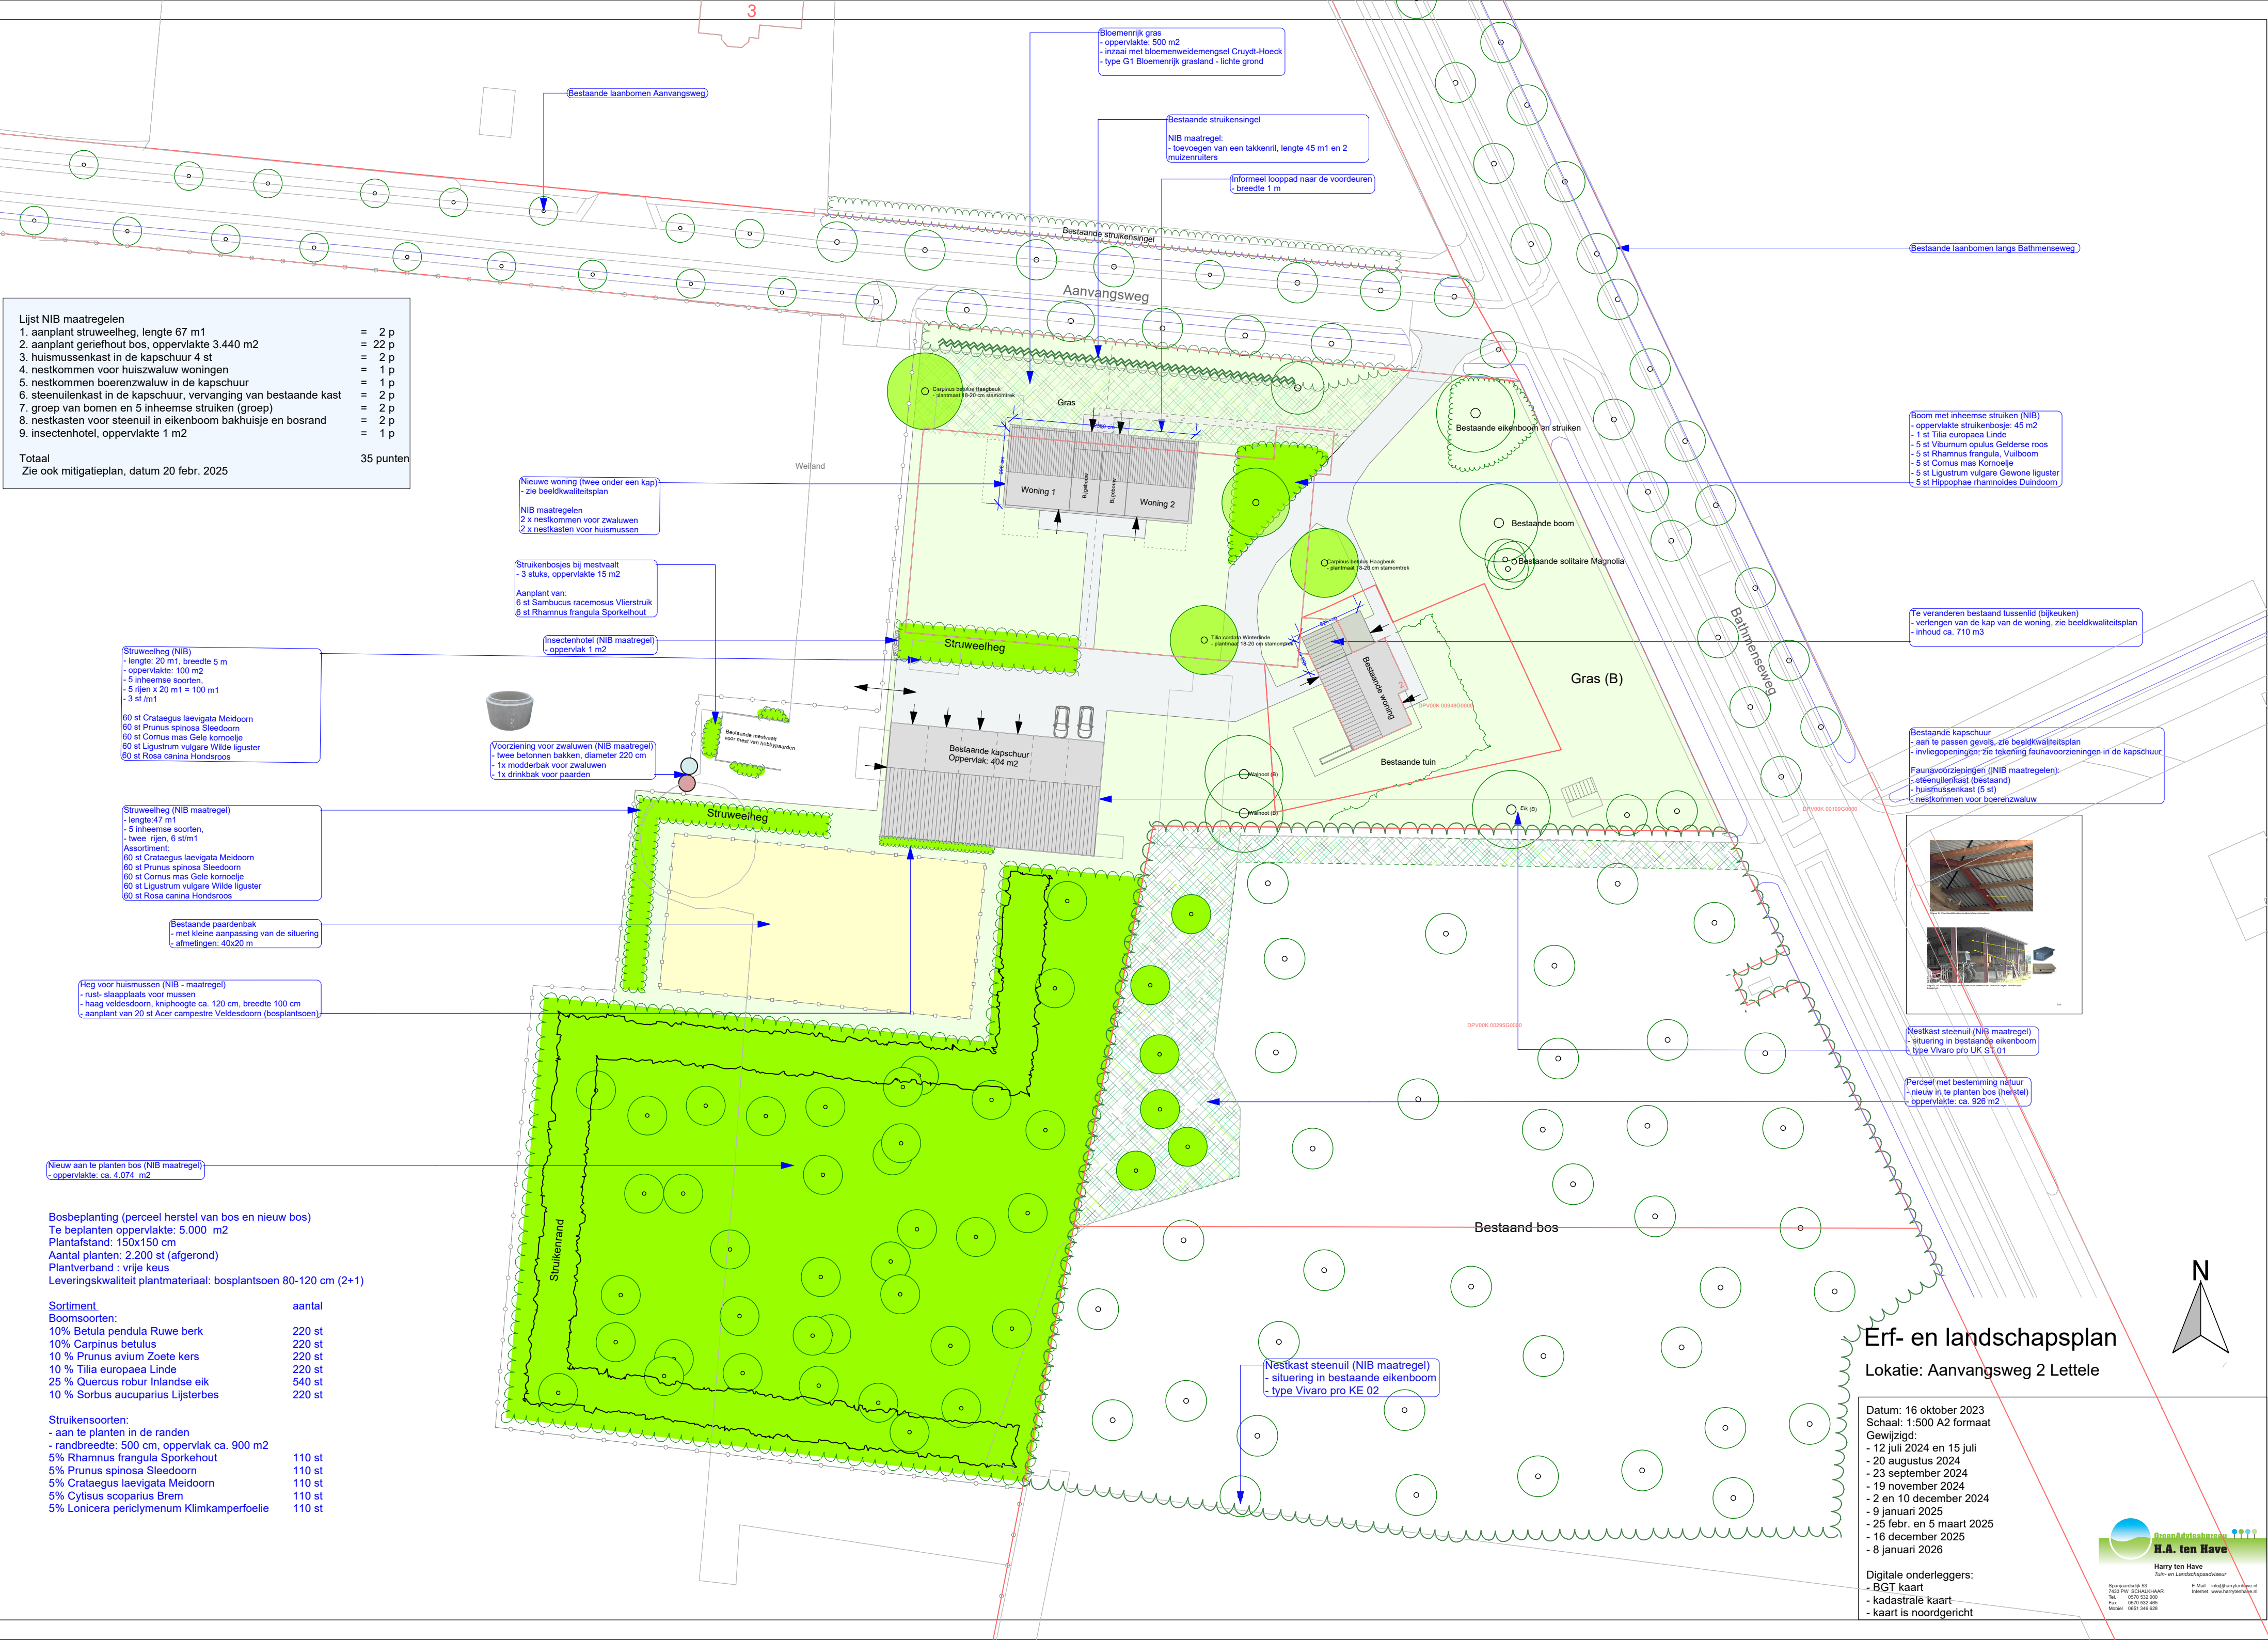

Erf- en landschapsplan

Lokatie: Aanvangsweg 2 Lettele

Datum: 16 oktober 2023
Schaal: 1:500 A2 formaat
Gewijzigd:
- 12 juli 2024 en 15 juli
- 20 augustus 2024
- 23 september 2024
- 19 november 2024
- 2 en 10 december 2024
- 9 januari 2025
- 25 febr. en 5 maart 2025
- 16 december 2025
- 8 januari 2026

Digitale onderleggers:
- BGT kaart
- kadastrale kaart
- kaart is noordgericht